



Řez A-A'

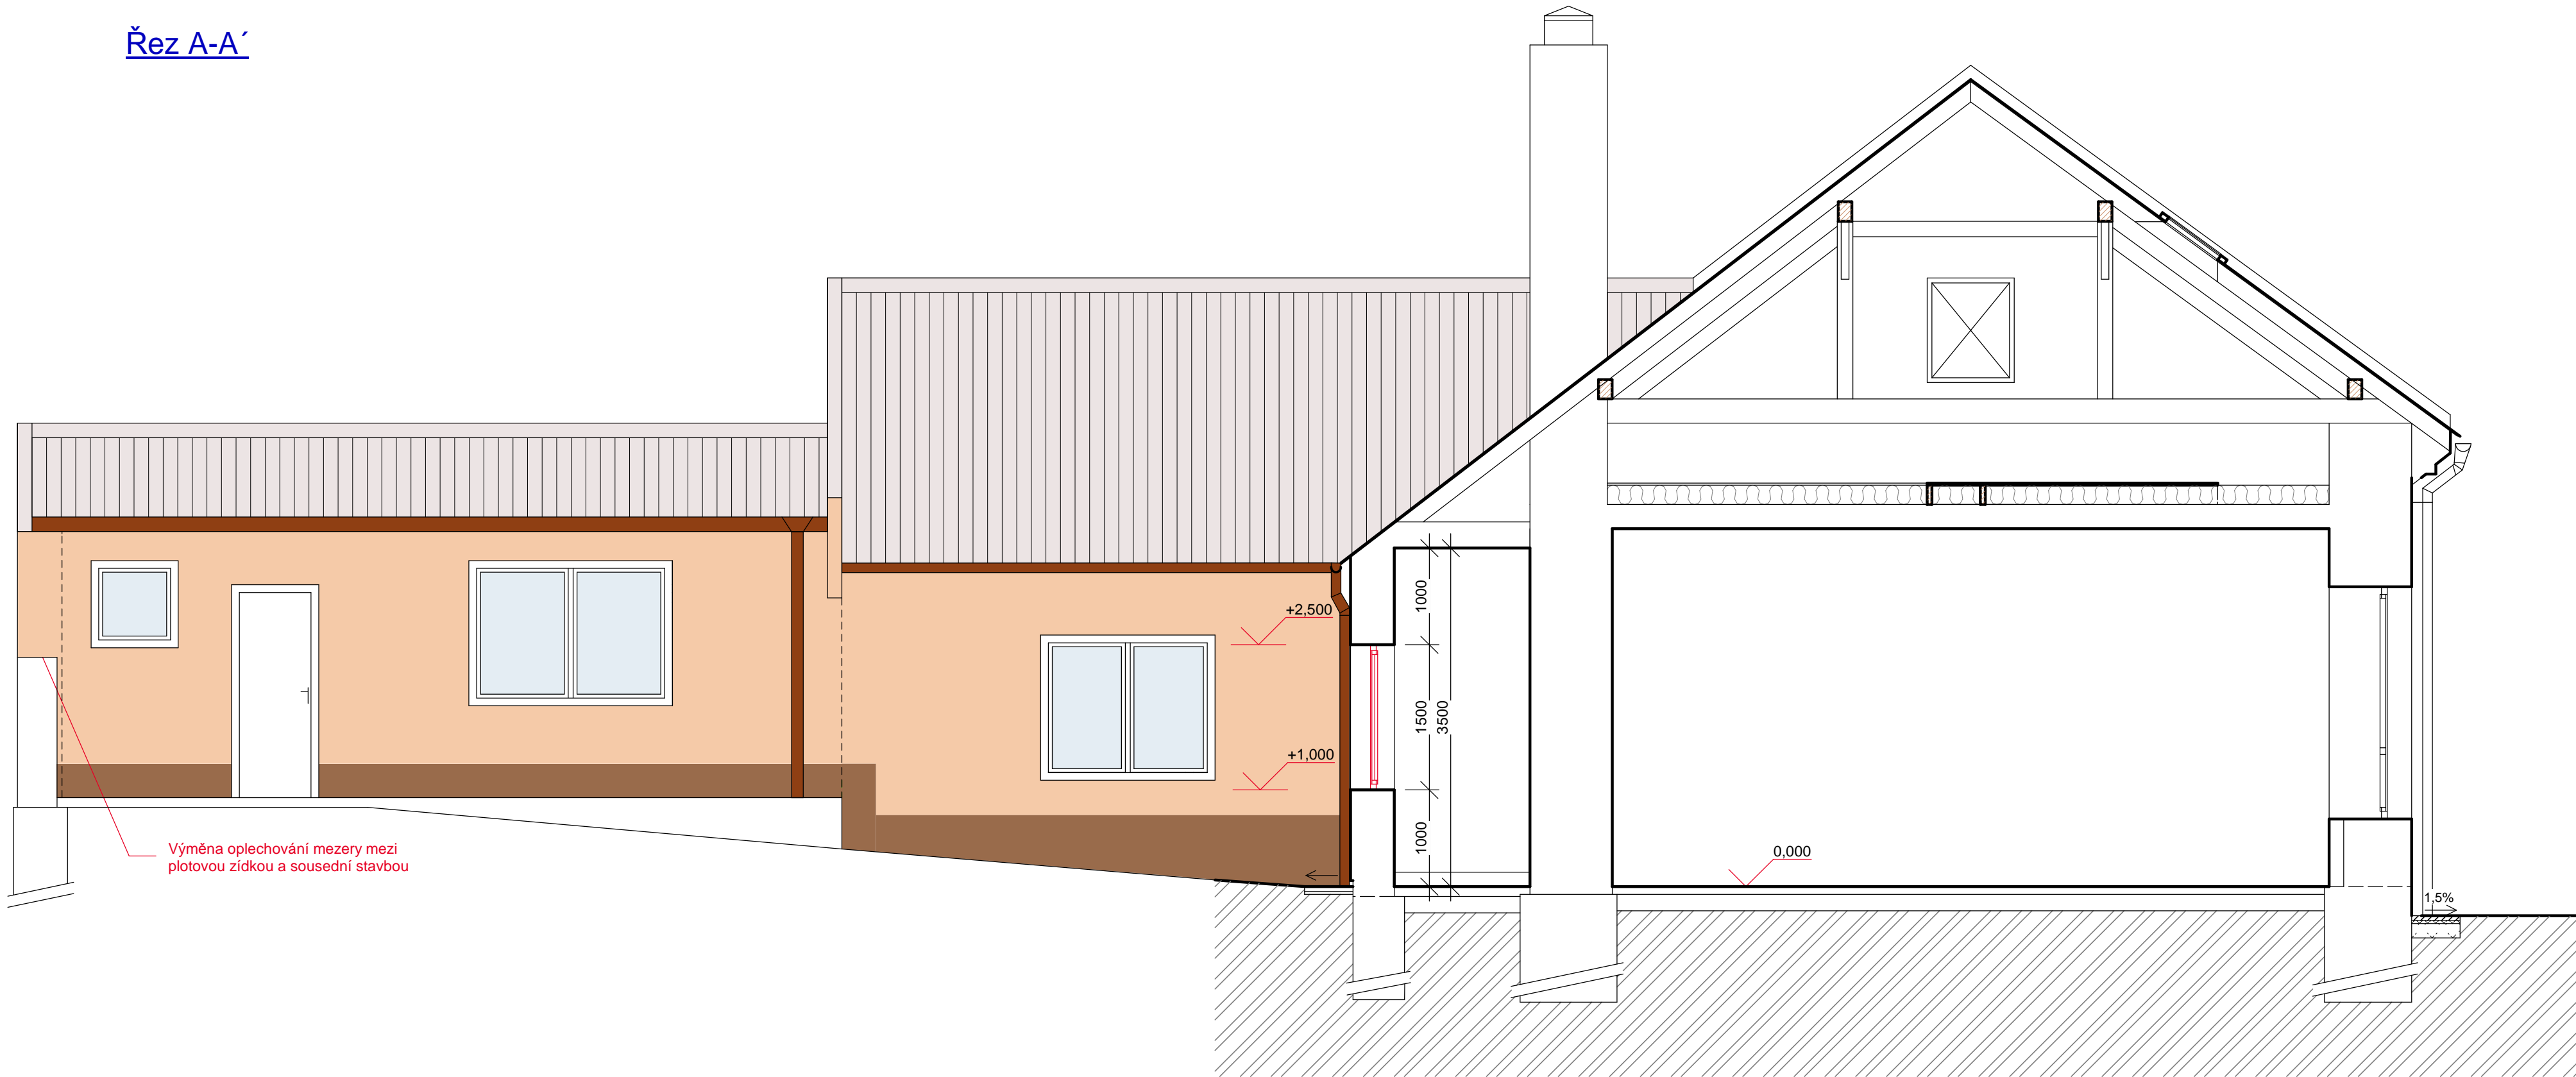

ZODP. PROJEKT.	VYPRACOVAL	KRESLIL	KONTROLOVAL	<div>TRIGON projekt spol. s r.o. projektová a inženýrská činnost Kollárova 1007/45, 767 01 Kroměříž IČO 68753714 tel. 573 331 535</div>	
ING. M.KOČAŘ	ING. J. PARÁKOVÁ				
KRAJ: ZLÍNSKÝ		MÚ: KROMĚŘÍŽ		FORMÁT	3,5 A4
INVESTOR: MĚSTO KROMĚŘÍŽ, VELKÉ NÁM. 115, KROMĚŘÍŽ				DATUM	01/24
MŠ Trávník - rekonstrukce budovy Trávník č. 41, p.č. 1/1 SO - 01.1 Stavební část				ÚČEL	PS
				Č. ZAKÁZKY	02-24
				Č. KOPIE	
				ARCH. ČÍSLO	
Řez A-A´				MĚŘITKO	Č. VÝKRESU
				1 : 50	D3