
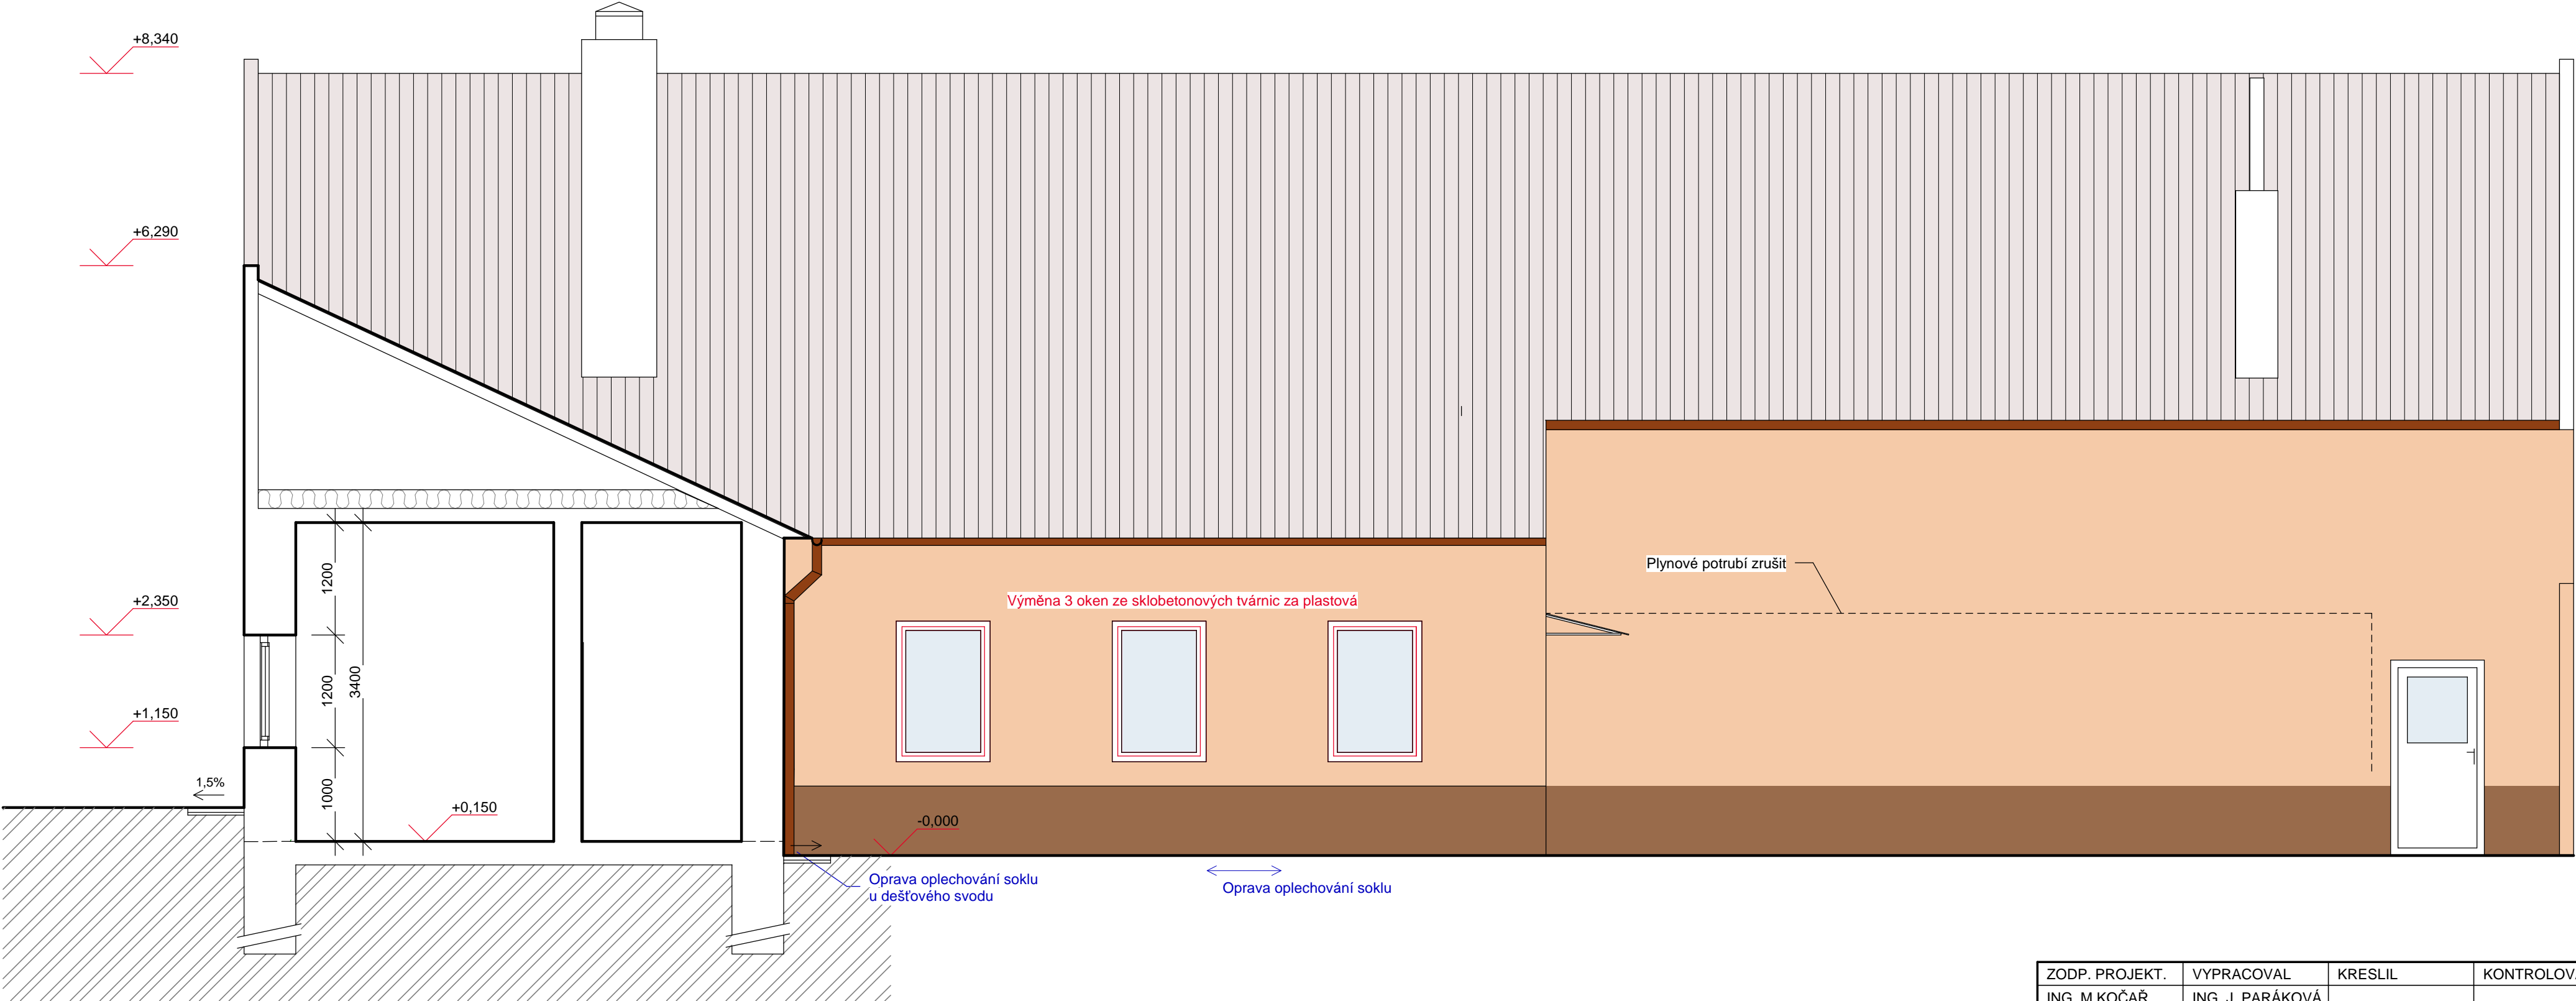


Řez B-B'

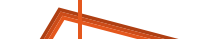

ZODP. PROJEKT.	VYPRACOVAL	KRESLIL	KONTROLOVAL	<div><div>TRIGON - projekt spol. s r.o. projektová a inženýrská činnost Kolářova 1007/45, 767 01 Kroměříž ICO 60933714 tel. 573 531 535</div></div>	
ING. M.KOČAŘ	ING. J. PARÁKOVÁ				
KRAJ: ZLÍNSKÝ		MÚ: KROMĚŘÍŽ		FORMÁT	3 A4
INVESTOR: MĚSTO KROMĚŘÍŽ, VELKÉ NÁM. 115, KROMĚŘÍŽ				DATUM	01/24
MŠ Trávník - rekonstrukce budovy Trávník č. 41, p.č. 1/1 SO - 01.1 Stavební část				ÚČEL	PS
				Č. ZAKÁZKY	02-24
				Č. KOPIE	
				ARCH. ČÍSLO	
Řez B-B'				MĚŘITKO	Č. VYKRESU
				1 : 50	D4