


ŘEZ J-J

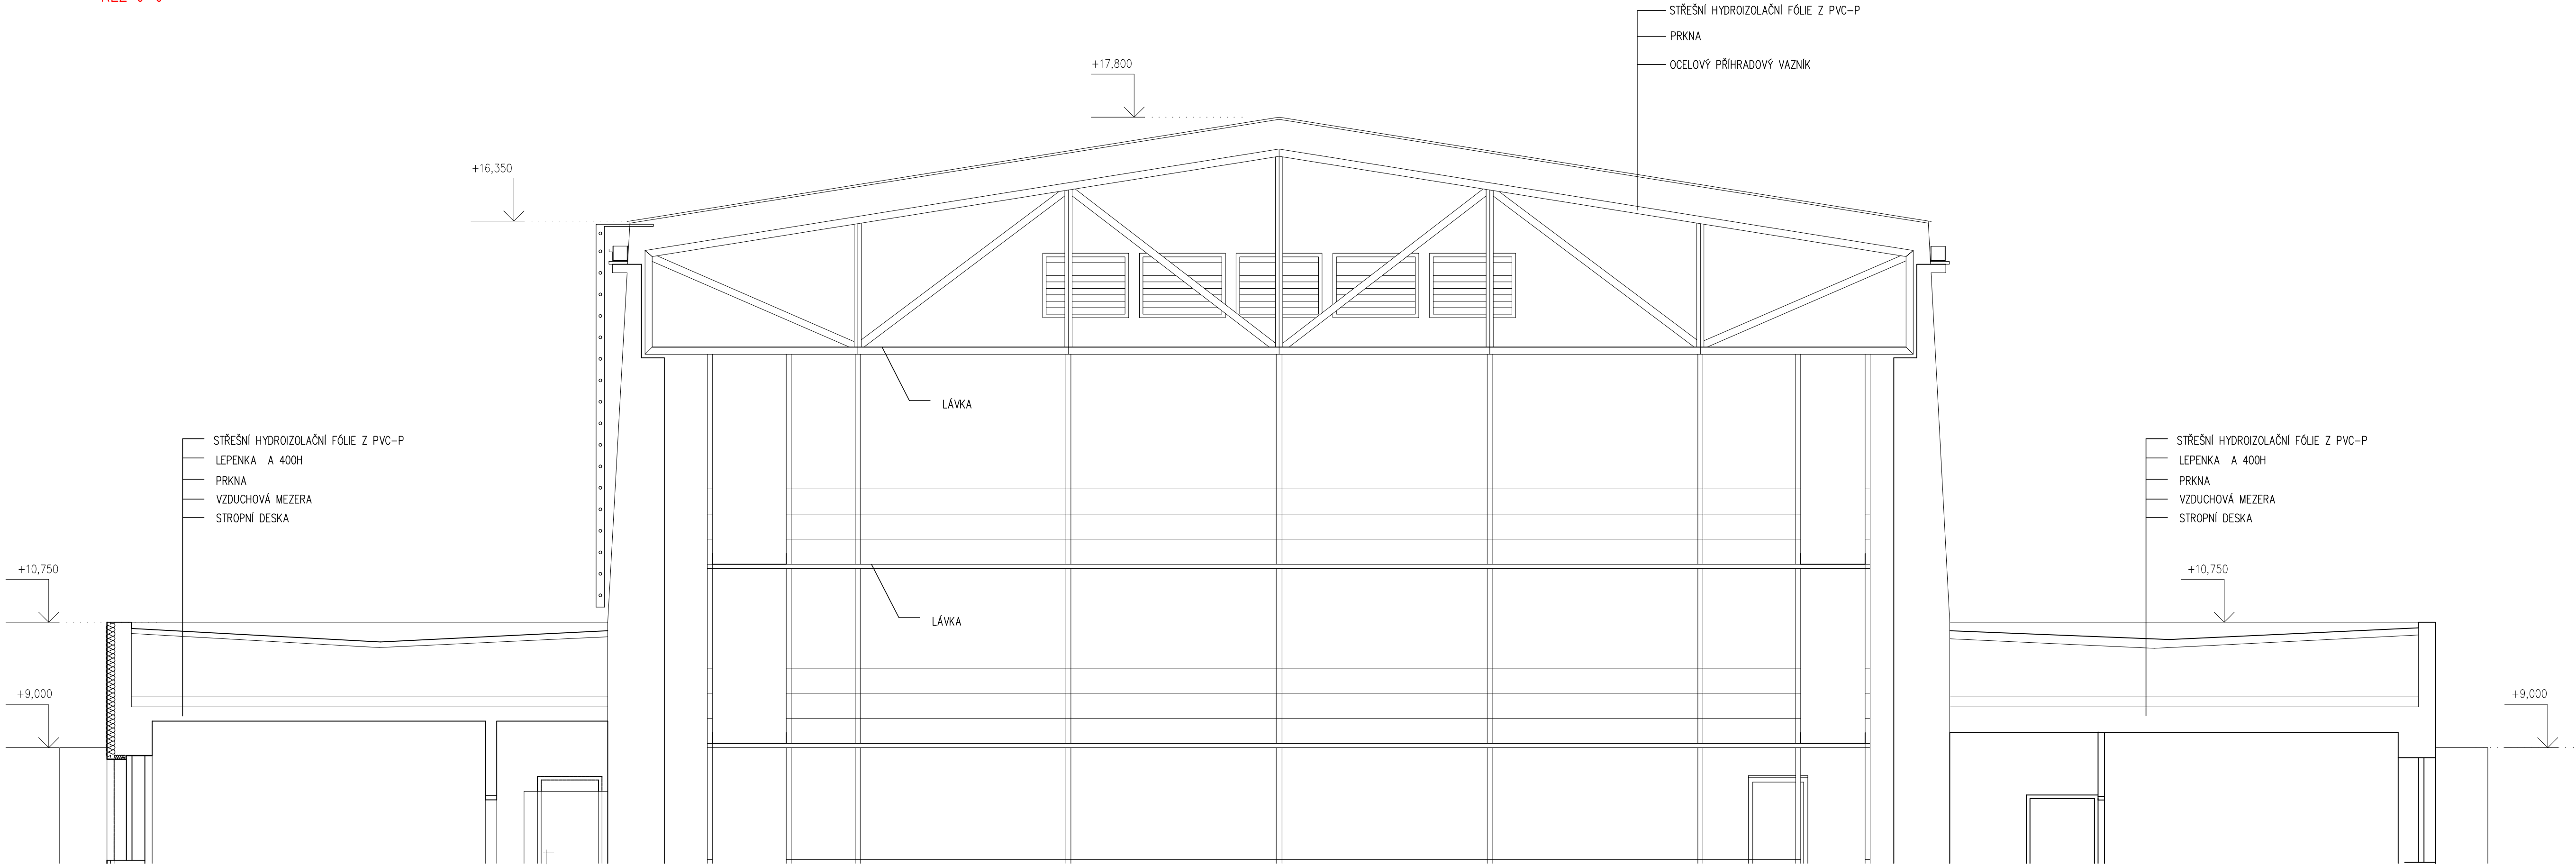

AUTOR STAVBY		
VEDOUČÍ PROJEKTANT	ING. PETR HRNČÍŘÍK	
VYPRACOVAL	ING. PETRA HRNČÍŘÍKOVÁ	
KONTROLOVAL	ING. PETR HRNČÍŘÍK	
INVESTOR	Město Kroměříž, Velké nám. 115/1, 767 01 Kroměříž	
STAVBA	OPRAVA STŘEŠNÍHO PLÁŠTĚ DOMU KULTURY V KROMĚŘÍŽI	
OBJEKT	SO 01 DŮM KULTURY	
ČÁST	D.1.1 ARCHITEKTONICKO- STAVEBNÍ ŘEŠENÍ	
OBSAH	ŘEZ J-J STÁVAJÍCÍ STAV	
STUPEŇ PD	DPS	
DATUM	ÚNOR 2024	
FORMÁT	15 x A4	
ZAK. ČÍSLO	2401	
ZMĚNA Č.	0	
MEŘÍTKO	1:75	Č. VÝKRESU D.1.1.03

tomicia®

S.r.o.

SLOVENSKÁ 2685, 760 01 ZLÍN IČO: 46982663
info@tormiciazin.cz Tel.: 577 433 389