



Úprava předprostoru Knihovny Kroměřížska

SO 101 – Parkoviště

VZOROVÝ PŘÍČNÝ ŘEZ A - A', PARKOVIŠTĚ 1, 0,030 00 M 1:50

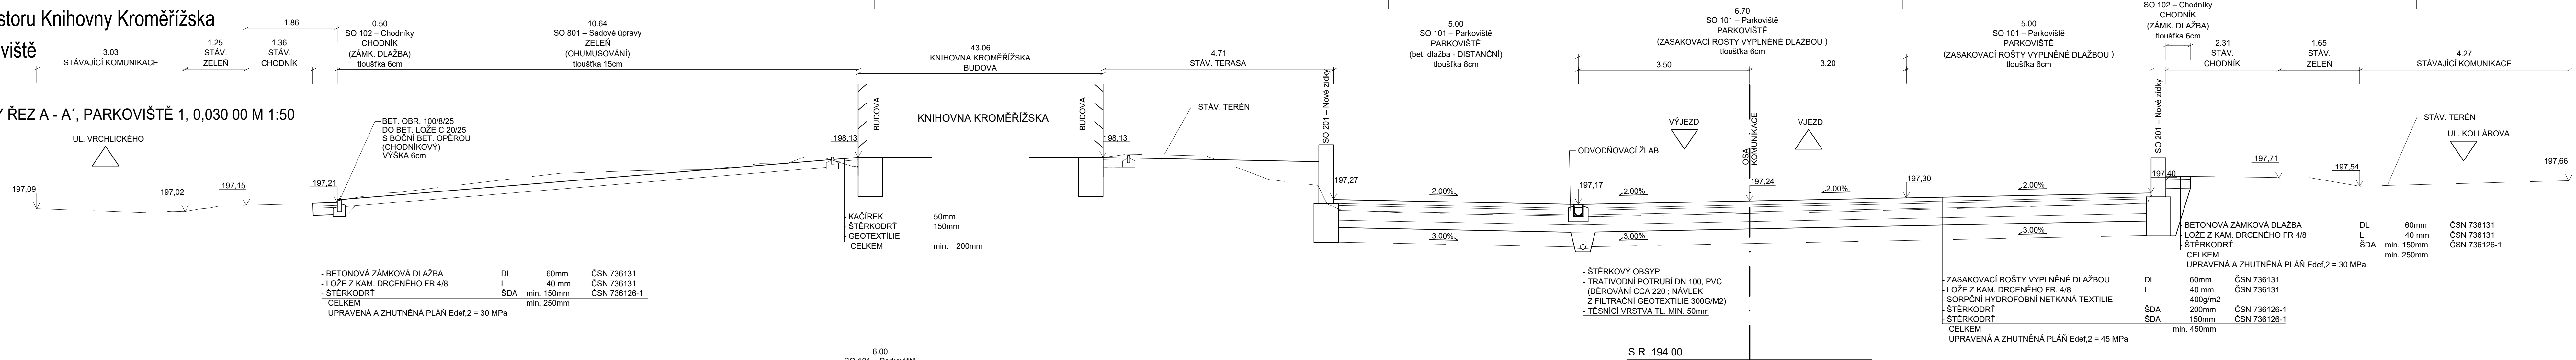

VZOROVÝ PŘÍČNÝ ŘEZ B - B', PARKOVIŠTĚ 2, 0,030 00 M 1:50

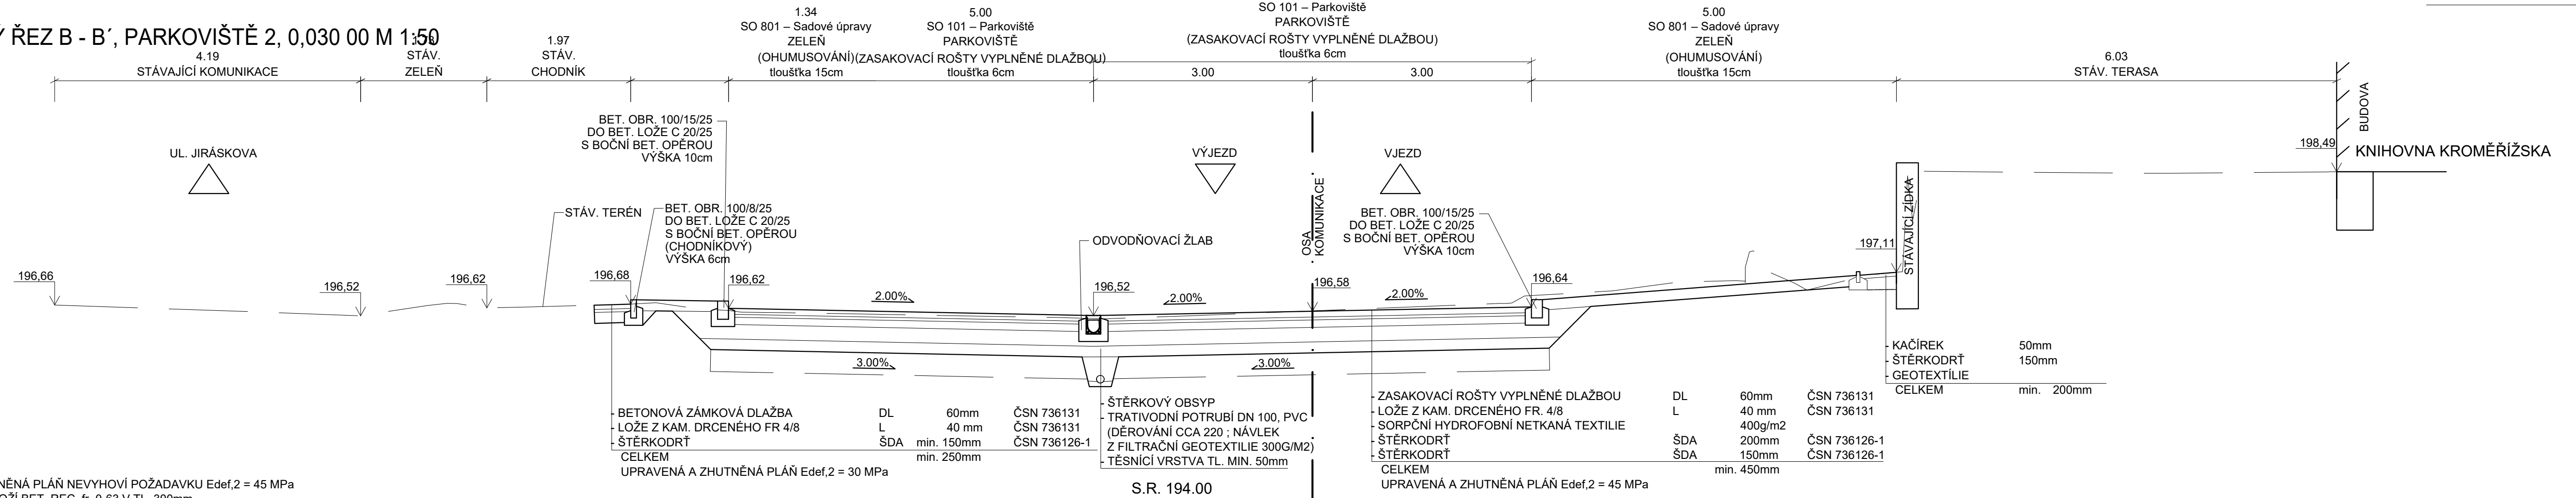

POZN.:
V PŘÍPADĚ ŽE UPRAVENÁ A ZHUTNĚNÁ PLÁŇ NEVYHOVÍ POŽADAVKU Edef,2 = 45 MPa
BUDE PROVEDENA SANACE PODLOŽÍ BET. REC. fr. 0-63 V TL. 300mm

Akce:

Úprava předprostoru Knihovny Kroměřížska

Dokumentace provádění stavby

D. DOKUMENTACE OBJEKTŮ A TECHNIKÝCH A TECHNOLOGICKÝCH ZAŘÍZENÍ

D.100.1 SO 101 – Parkoviště

Investor:
Město Kroměříž, Velké nám. 115/1, 767 01 Kroměříž

Zakázka číslo: 971/2022

Datum: 12/2023

HIP: Ing. Rambousek Martin

Projektant: Josef Voříšek

Měřítko: 1:50

Výkres č. D.100.1.4

VZOROVÉ PŘÍČNÉ ŘEZY

