
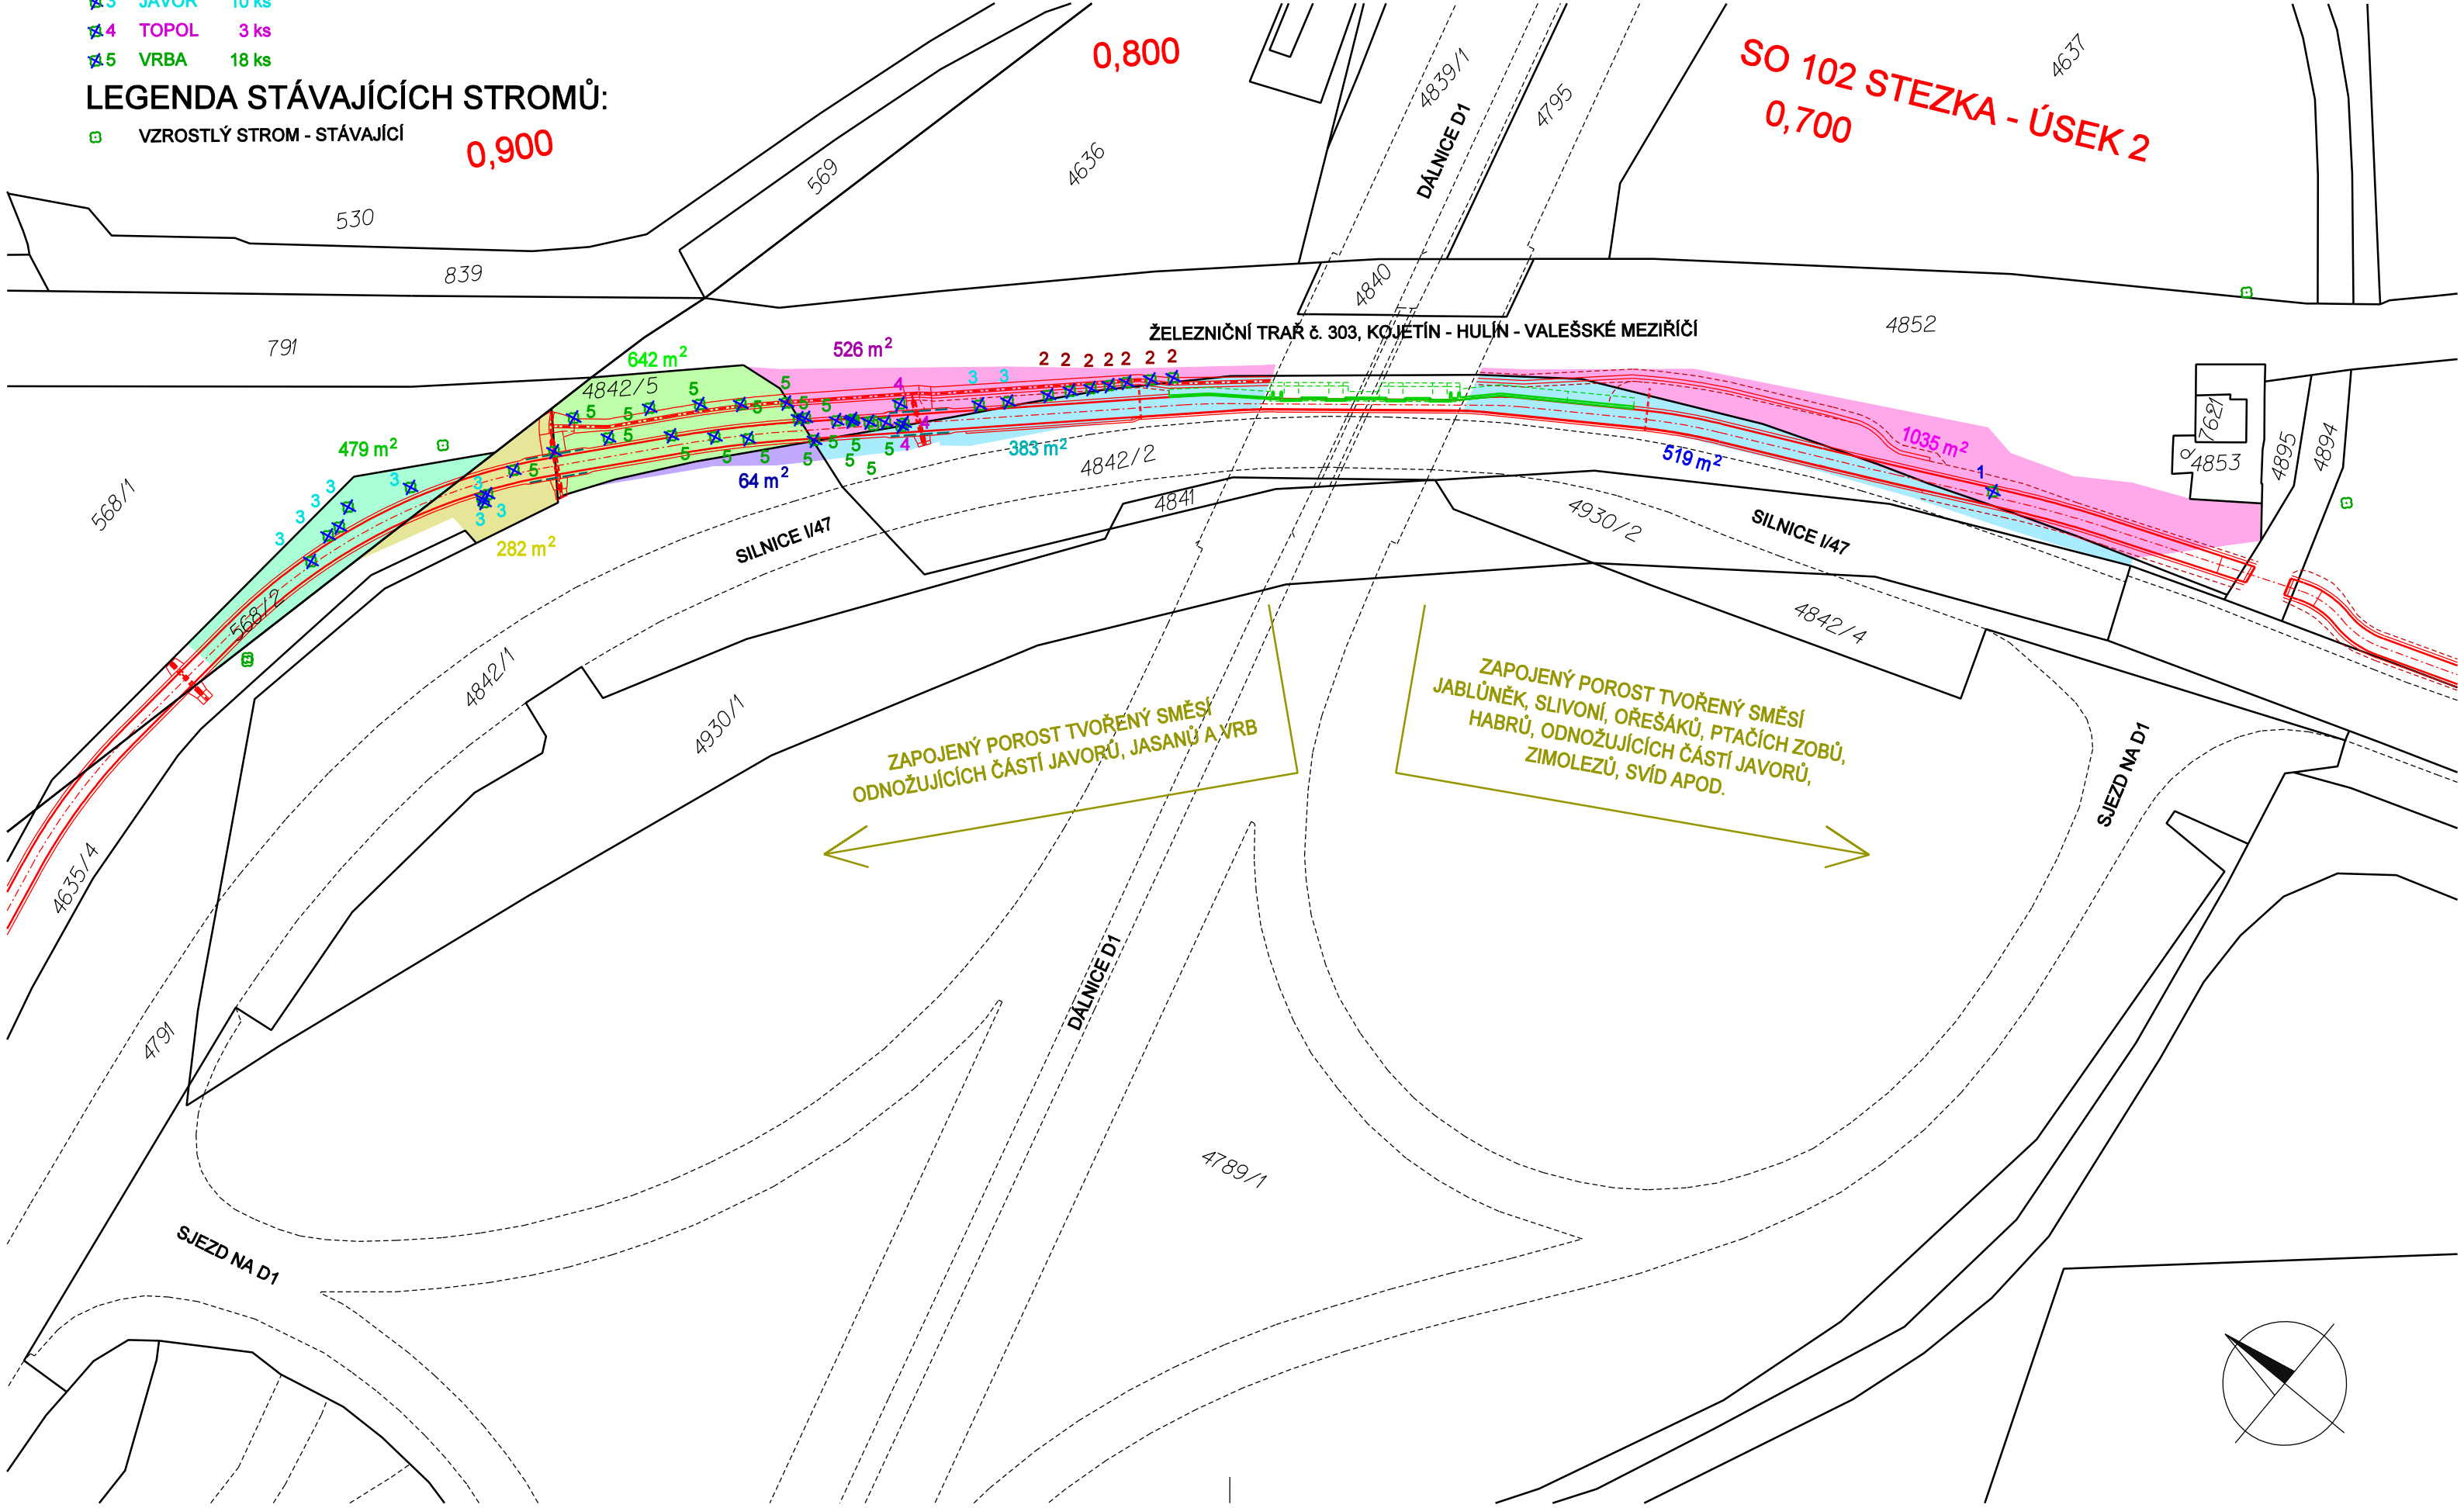


ZODP. PROJEKTANT	VYPRACOVAL	KATASTR	<div> Ing. Jakub Burý projekty • konzultace • inženýring</div> <div>Tovačovského 2784/24, 767 01 Kroměříž projekce@bury.cz www.bury.cz</div>	
ING. JOSEF ŠICO	ING. PAVEL FRÝDL	KROMĚŘÍŽ, MIŇŮVKY		
INVESTOR: MĚSTO KROMĚŘÍŽ, VELKÉ NÁMĚSTÍ 115/1. 767 01 KROMĚŘÍŽ				
AKCE : STEZKA PRO PĚŠÍ A CYKLISTICKOU DOPRAVU KROMĚŘÍŽ - MIŇŮVKY			DATUM	03/2024
			STUPEŇ	DPS
			ZAK. Č.	06-20
OBJEKT : SO 101 STEZKA - ÚSEK 1, SO 102 STEZKA - ÚSEK 2, SO 103 STEZKA - ÚSEK 3			MĚŘÍTKO	1 : 1 000
			FORMÁT	4 A4
OBSAH : SITUACE KÁCENÍ			ČÁST:	Č. VÝK.
			D.1	D.111

LEGENDA KÁCENÝCH STROMŮ:
(OBVOD KMENA NAD 80 CM VE VÝŠCE 130 CM NAD ZEMÍ)

- 1 OŘEŠÁK 1 ks
- 2 JASAN 7 ks
- 3 JAVOR 10 ks
- 4 TOPOL 3 ks
- 5 VRBA 18 ks

LEGENDA STÁVAJÍCÍCH STROMŮ:
VZROSTLÝ STROM - STÁVAJÍCÍ



(OBVOD KMENA NAD 80 CM VE VÝŠCE 130 CM NAD ZEMÍ)

 4 TOPOL 4 ks

VZROSTLÝ STROM - STÁVAJÍCÍ

MĚŘÍTKO = 1 : 1 000

