


ŘEZ V PROSTORU DÁLNIČNÍHO MOSTU - NOVÝ MOST
ŘEZ 3-3 (ŘEZ MEZI PILÍŘI), M = 1:100

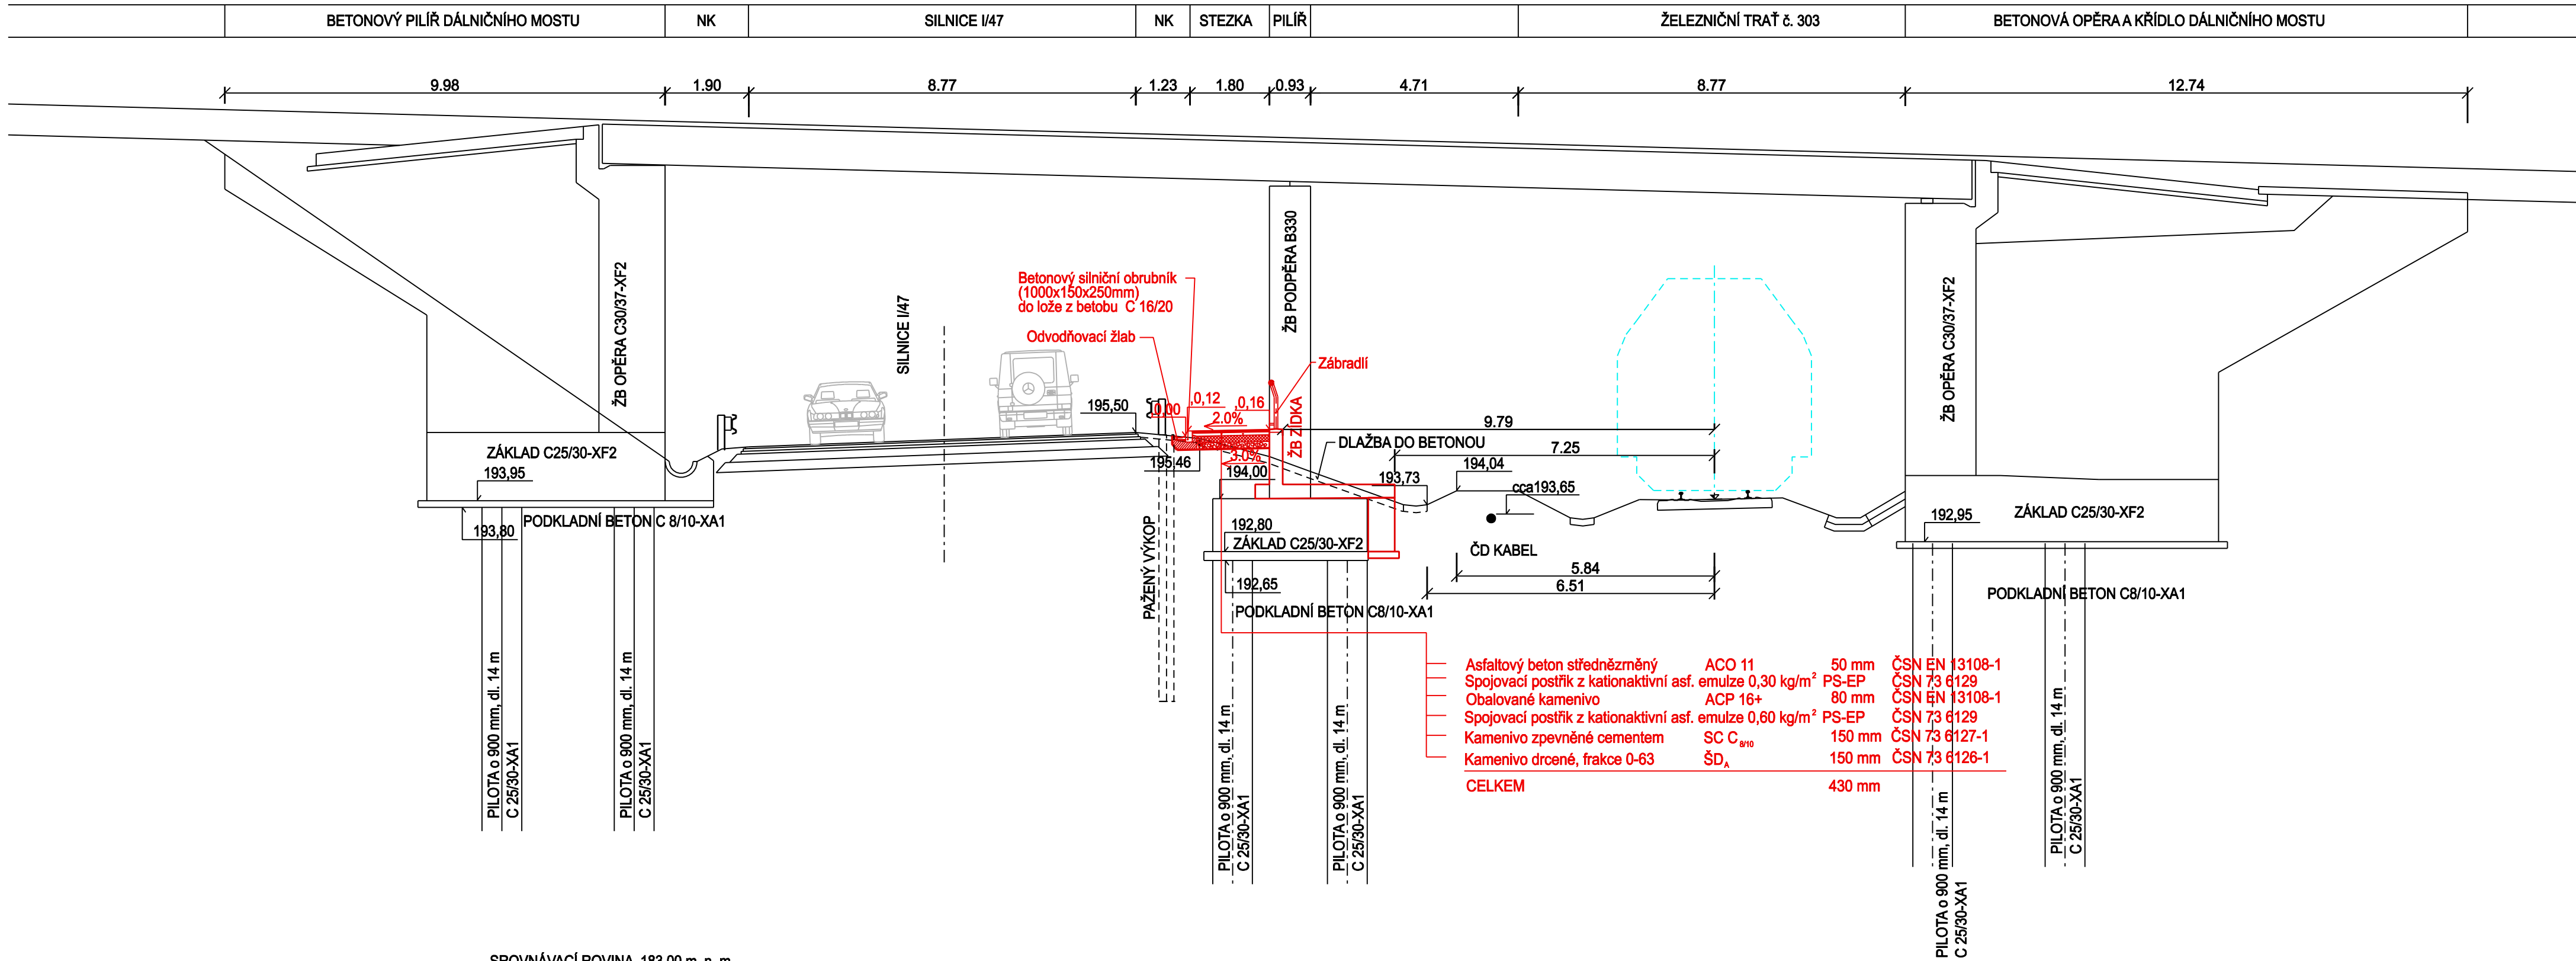

SROVNÁVACÍ ROVINA ,183.00 m. n. m.

ZODP. PROJEKTANT	VYPRACOVAL	KATASTR	
ING. JOSEF ŠICO	ING. PAVEL FRÝDL	KROMĚŘÍŽ, MIŇŮVKY	
INVESTOR: MĚSTO KROMĚŘÍŽ, VELKÉ NÁMĚSTÍ 115/1, 767 01 KROMĚŘÍŽ			
AKCE :		Ing. Jakub Burý projekty - konzultace - inženýring	
STEZKA PRO PĚŠÍ A CYKLISTICKOU DOPRAVU KROMĚŘÍŽ - MIŇŮVKY		Tovačovská 2784/24, 767 01 Kroměříž projekce@bury.cz www.bury.cz	
		DATUM	03/2024
		STUPEŇ	DPS
OBJEKT :	SO 101 STEZKA - ÚSEK 1, SO 102 STEZKA - ÚSEK 2, SO 103 STEZKA - ÚSEK 3	ZAK. Č.	06-20
		MĚŘÍTKO	1:100
		FORMÁT	4 A4
OBSAH :	ŘEZ V PROSTORU DÁLNIČNÍHO MOSTU - NOVÝ MOST - ŘEZ 3-3	ČÁST:	Č. VÝK.
		D.1	D.106-1