


C.4.1 SPECIÁLNÍ SITUACNÍ VÝKRES -
SITUACE OCHRANNÝCH PÁSEM
MĚŘITKO = 1 : 1 000



SEZNAM STAVEBNÍCH OBJEKTŮ:

- SO 101 - STEZKA - ÚSEK 1
- SO 102 - STEZKA - ÚSEK 2
- SO 103 - STEZKA - ÚSEK 3
- SO 201 - OPĚRNÉ ZDI
- SO 301 - PŘELOŽKA VODOVODNÍHO PŘÍVADĚDCE KROMĚŘÍŽ - POSTOUPKY
- SO 302 - PŘELOŽKA VODOVODNÍHO PŘÍVADĚDCE KROMĚŘÍŽ - POSTOUPKY

LEGENDA NAVRHOVANÝCH PLOCH:

- SO 101, SO 102, SO 103 - ASFALTOVÝ BETON - STEZKA PRO CHODCE A CYKLISTY
- SO 103 - ASFALTOVÝ BETON - OPRAVA STÁVAJÍCÍ ÚČELOVÉ KOMUNIKACE
- SO 101, SO 102, SO 103 - ASFALTOVÝ BETON (ODLIŠNÁ BARVA) - STEZKA PRO CHODCE A CYKLISTY
- SO 103 - BETONOVÁ DLAŽBA - ODPŮČKOVÉ MÍSTO
- SO 101, SO 102, SO 103 - BETONOVÁ DLAŽBA RELIEFŇ - VÁROVNÝ PÁS
- SO 201 - OPĚRNÁ ZÍDKA
- SO 102, SO 103 - OBKLAD LOMOVÝM KAMENEM
- SO 101, SO 102, SO 103 - ZATRAVNĚNÍ
- SO 103 - ZAPOJENÝ KEROVÝ POROST
- SO 102 - ZELEŇ - PŘÍKOPA
- SO 102 - PŘÍKOPA - LINOVÝ ŽLAB
- STÁVAJÍCÍ KOMUNIKACE (SILNICE I/47, SILNICE II/367, OSTATNÍ KOMUNIKACE)
- STÁVAJÍCÍ DÁLNIČNÍ D1

LEGENDA BAREVNÉHO ŘEŠENÍ:

- SO 101, SO 102, SO 103 - NOVÉ NAVRŽENÝ STAV
- SO 201 - NOVÉ NAVRŽENÝ STAV OPĚRNÉ ZÍDKY
- SO 301, SO 302 - PŘELOŽKA VODOVODNÍHO PŘÍVADĚDCE KROMĚŘÍŽ - POSTOUPKY A PŘÍPOJKY
- SO 102, SO 103 - SADOVÉ ÚPRAVY - NOVÁ VÝSADBA STROMŮ
- POPS
- POLOHOVIS

LEGENDA OCHRANNÝCH PÁSEM:

- OP DÁLNIČNÍ D1
- OP SILNICE I/47 A II/367
- OP ŽELEZNIČNÍ TRATĚ 303
- ZAPLAVOVÉ ÚZEMÍ Q100
- CHRÁNĚNÉ PÁSMO VODNÍHO ZDROJE 1. STUPNĚ
- CHRÁNĚNÉ PÁSMO VODNÍHO ZDROJE 2. STUPNĚ
- CHRÁNĚNÉ PÁSMO PŘÍRODNÍ AKUMULACE VOD
- CHRÁNĚNÉ PÁSMO MĚSTSKÉ PAMÁTKOVÉ REZERVACE

LEGENDA STÁVAJÍCÍCH INŽENÝRSKÝCH SÍTÍ:

- VODOVOD
- PLYNOVOD
- NADZEMNÍ VEDENÍ VN
- NADZEMNÍ VEDENÍ NN
- SĐELOVACÍ KABEL
- DÁLKOVÝ KABEL
- KANALIZACE
- KANALIZACE JEDNOTNÁ
- KANALIZACE DEŠŤOVÁ
- KABEL VO

LEGENDA OCHRANNÝCH PÁSEM STÁVAJÍCÍCH INŽENÝRSKÝCH SÍTÍ:

- OP VODOVODU
- OP PLYNOVODU
- OP VEDENÍ ELEKTRICKÝCH KABELŮ
- OP SĐELOVACÍCH KABELŮ
- OP KANALIZACE

ZÁKRESY PODZEMNÍCH INŽENÝRSKÝCH ZAŘÍZENÍ NESLOUŽÍ JAKO VÝTYČOVACÍ VÝKRES - PŘED ZAHÁJENÍM STAVEBNÍCH PRACÍ MUSÍ INVEZTOR ZAJISTIT JEJICH VÝTYČENÍ SPRÁVCEM SÍTÍ A JEJICH OZNAČENÍ NA MÍSTĚ DLE PLATNÝCH PŘEDPISŮ. SOUŘADNICOVÝ SYSTÉM S-JTSK VÝŠKOVÝ SYSTÉM B.p.v.



ZODP. PROJEKTANT ING. JOSEF ŠÍCO	VYPRACOVAL ING. PAVEL FRÝDL	KATASTR KROMĚŘÍŽ, MĚŇOVKY	Tovarovského 2784/24, 767 01 Kroměříž projekce@burycz www.burycz
INVESTOR: MĚSTO KROMĚŘÍŽ, VELKÉ NÁMĚSTÍ 115/1, 767 01 KROMĚŘÍŽ			
AKCE: STEZKA PRO PĚŠÍ A CYKLISTICKOU DOPRAVU KROMĚŘÍŽ - MĚŇOVKY	DATUM 03/2024	DPS 06-20	
OBJEKT: C. SITUACNÍ VÝKRESY	ŽAK. Č. 1:1:1 000	FORMÁT A4	
OBSAH: SPECIÁLNÍ SITUACNÍ VÝKRES - SITUACE OCHRANNÝCH PÁSEM	Č. VÝK. C.	Č. VÝK. C.4.1	