


PODÉLNÝ PROFIL - ČÁST 2
M = 500 / 100

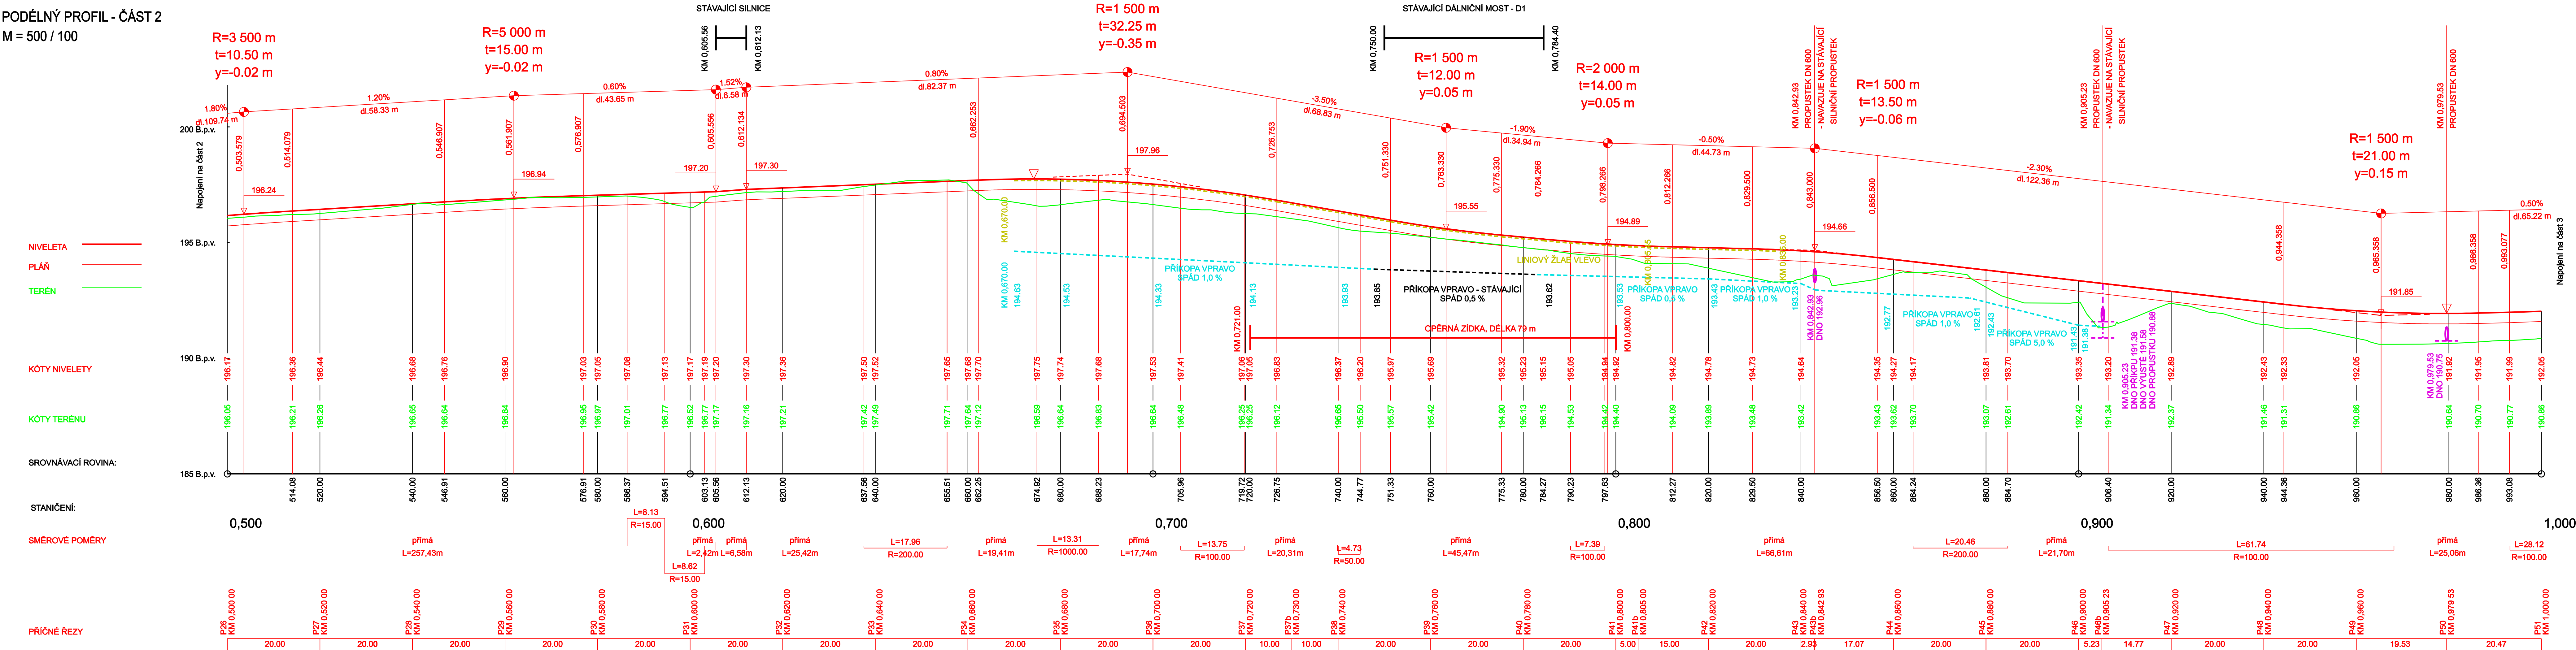

ZODP. PROJEKTANT	VYPRACOVAL	KATASTR	 Ing. Jakub Burý projekt - konzultace - inženýring Tovačovského 276/424, 767 01 Kroměříž projekce@burý.cz www.burý.cz
ING. JOSEF ŠÍCO	ING. PAVEL FRÝDL	KROMĚŘÍŽ, MIŇŮVKY	
INVESTOR: MĚSTO KROMĚŘÍŽ, VELKÉ NÁMĚSTÍ 115/1, 767 01 KROMĚŘÍŽ			
AKCE :	STEZKA PRO PĚŠÍ A CYKLISTICKOU DOPRAVU KROMĚŘÍŽ - MIŇŮVKY		DATUM 03/2024
OBJEKT :	SO 101 STEZKA - ÚSEK 1, SO 102 STEZKA - ÚSEK 2, SO 103 STEZKA - ÚSEK 3		STUPĚŇ DPS
OBSAH :	PODÉLNÝ PROFIL - ČÁST 2		ZAK. Č. 06-20
			MĚŘÍTKO 1:500/100
		FORMÁT 7 A4	Č. VÝK. D.103-2