


C.2 KATASTRÁLNÍ SITUACNÍ VÝKRES
MĚŘITKO = 1 : 1 000



Schvaluje se ve smyslu rozhodnutí spis. zn. MeUKM/101800/2023/07 ze dne 9.1.2024
Pavla Pešáková
referentka odboru občansko-správních agend
oddělení dopravy a silničního hospodářství

SEZNAM STAVEBNÍCH OBJEKTŮ:

- SO 101 - STEZKA - ÚSEK 1
- SO 102 - STEZKA - ÚSEK 2
- SO 103 - STEZKA - ÚSEK 3
- SO 201 - OPĚRNÉ ZDI
- SO 301 - PŘELOŽKA VODOVODNÍHO PŘÍVADĚČE KROMĚŘÍŽ - POSTOUPKY
- SO 302 - PŘEPOJENÍ VODOVODNÍ PŘÍPOJKY

LEGENDA NAVRHOVANÝCH PLOCH:

- SO 101, SO 102, SO 103 - ASFALTOVÝ BETON - STEZKA PRO CHODCE A CYKLISTY
- SO 103 - ASFALTOVÝ BETON - OPRAVA STÁVAJÍCÍ ÚČELOVÉ KOMUNIKACE
- SO 101, SO 102, SO 103 - ASFALTOVÝ BETON (ODLIŠNÁ BARVA) - STEZKA PRO CHODCE A CYKL.
- SO 103 - BETONOVÁ DLAŽBA - ODPŮČKOVÉ MÍSTO
- SO 101, SO 102, SO 103 - BETONOVÁ DLAŽBA RELIÉFNÍ - VÁROVNÝ PÁS
- SO 201 - OPĚRNÁ ZIDKA
- SO 102, SO 103 - OBKLAD LOMOVÝM KAMENEM
- SO 101, SO 102, SO 103 - ZATRAVNĚNÍ
- SO 103 - ZAPOJENÝ KEROVÝ POROST
- SO 102 - ZELENĚ - PŘÍKOPA
- SO 102 - PŘÍKOPA - LINOVÝ ŽLAB
- STÁVAJÍCÍ KOMUNIKACE (SILNICE I/47, SILNICE II/367, OSTATNÍ KOMUNIKACE)
- STÁVAJÍCÍ DALNICE D1

LEGENDA BAREVNÉHO ŘEŠENÍ:

- SO 101, SO 102, SO 103 - NOVÉ NAVRŽENÝ STAV
- SO 201 - NOVÉ NAVRŽENÝ STAV OPĚRNÉ ZIDKY
- SO 301, SO 302 - PŘELOŽKA VODOVODNÍHO PŘÍVADĚČE KROMĚŘÍŽ - POSTOUPKY A PŘÍPOJKY
- SO 102, SO 103 - SADOVÉ ÚPRAVY - NOVÁ VÝSADBA STROMŮ
- POPS
- KATASTRÁLNÍ MAPA

SOURADNICOVÝ SYSTÉM S-JTSK
VÝŠKOVÝ SYSTÉM B.p.v.

ZODP. PROJEKTANT ING. JOSEF SÍČO	VYPRACOVAL ING. PAVEL PRYDL	KATASTR KROMĚŘÍŽ - MIŇŮVKY	Ing. Jakub Bury projektant - inženýr Továrního 278/24, 787 01 Kroměříž projekce@bury.cz www.bury.cz
INVESTOR: MĚSTO KROMĚŘÍŽ, VELKÉ NÁMĚSTÍ 115/1, 787 01 KROMĚŘÍŽ	DATUM 08/2021	STUPĚŇ DUR. DPS	ZAK. Č. 06-20
AKCE: STEZKA PRO PĚŠÍ A CYKLISTICKOU DOPRAVU KROMĚŘÍŽ - MIŇŮVKY	MĚŘITKO 1:1 000	FORMÁT 16 A4	Č. VÝK. C.2
OBJEKT: C. SITUACNÍ VÝKRES			
OBSAH: KATASTRÁLNÍ SITUACNÍ VÝKRES			