




ŘEZ 1 - 1
PLOCHA OKOLO SLOUPU
M 1:50

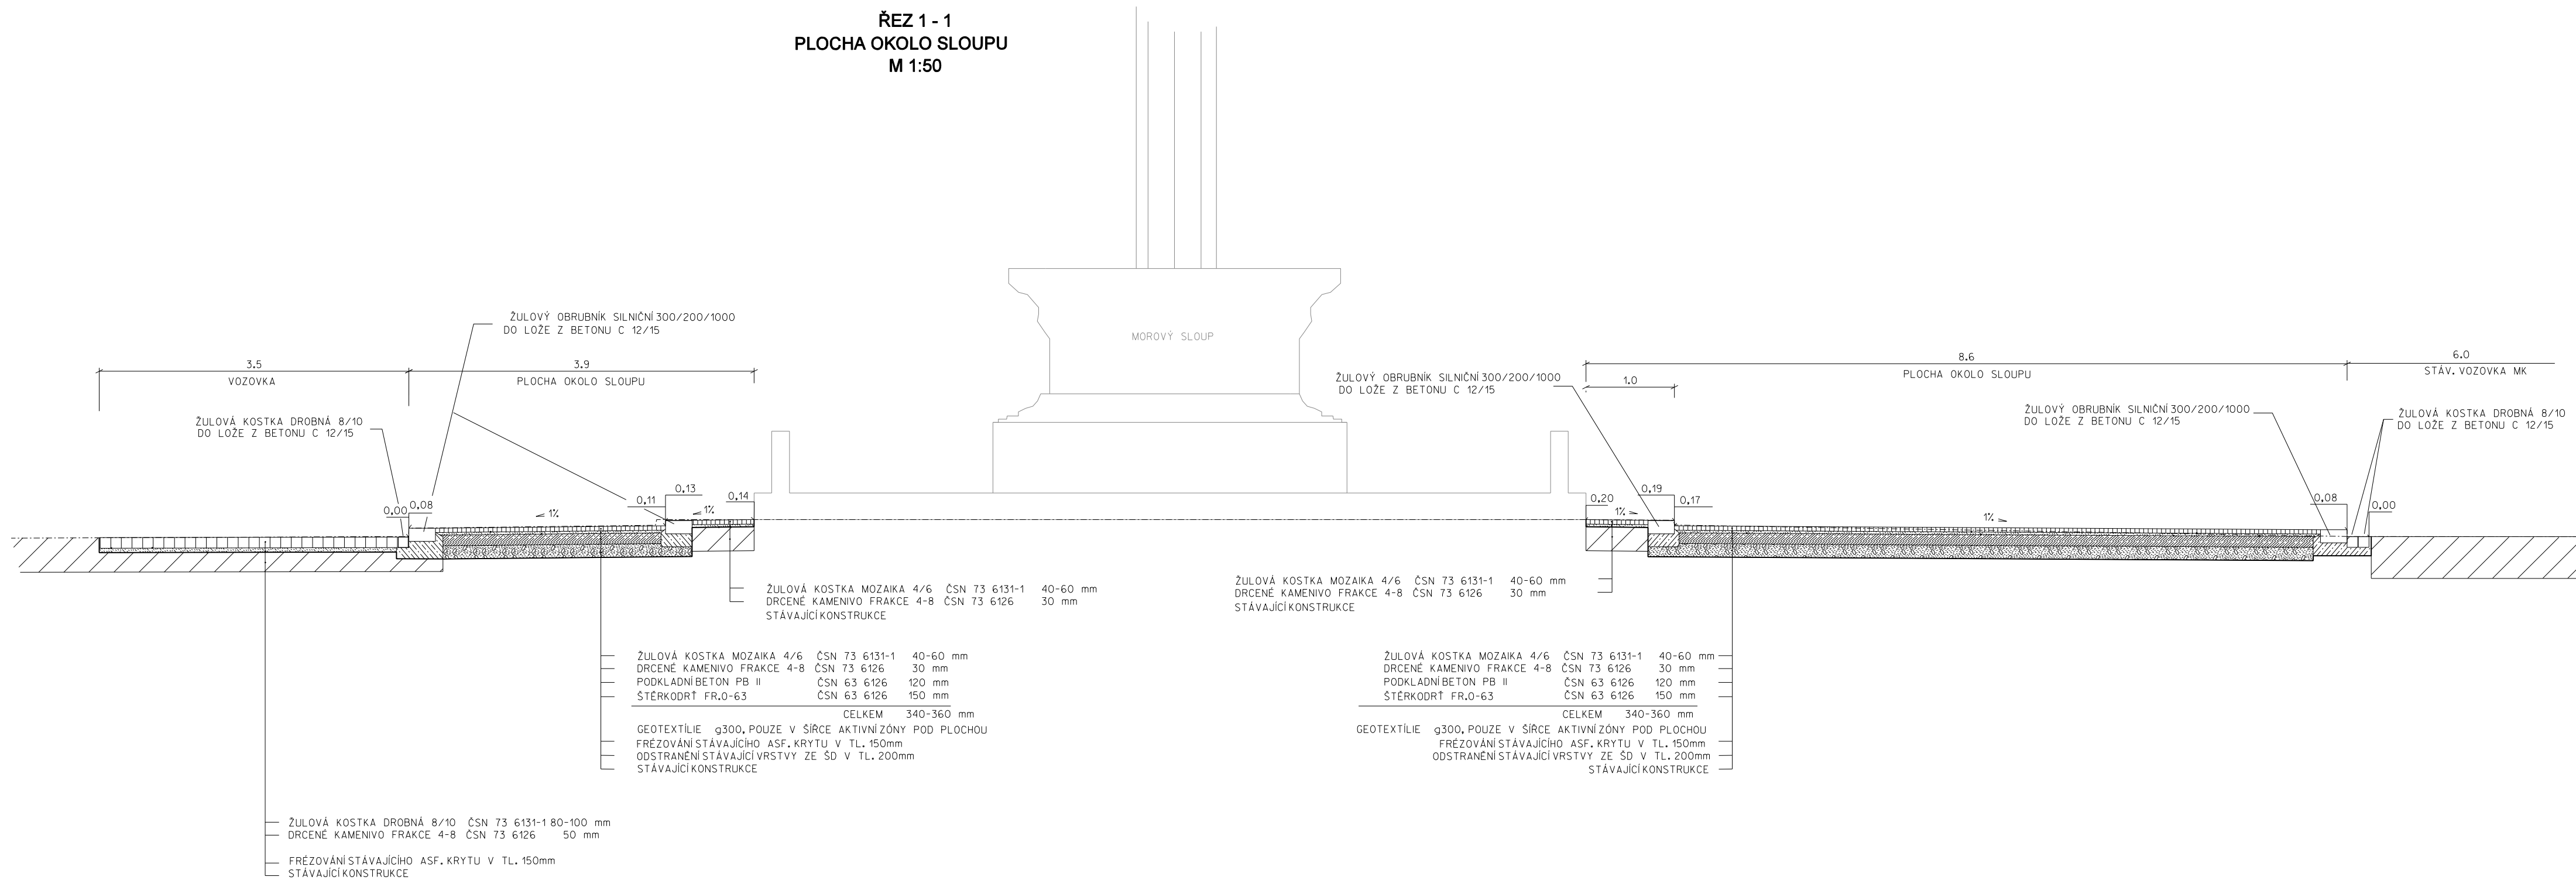

ŘEZ 3
PODÉLNÉ STÁNÍ
M 1:50

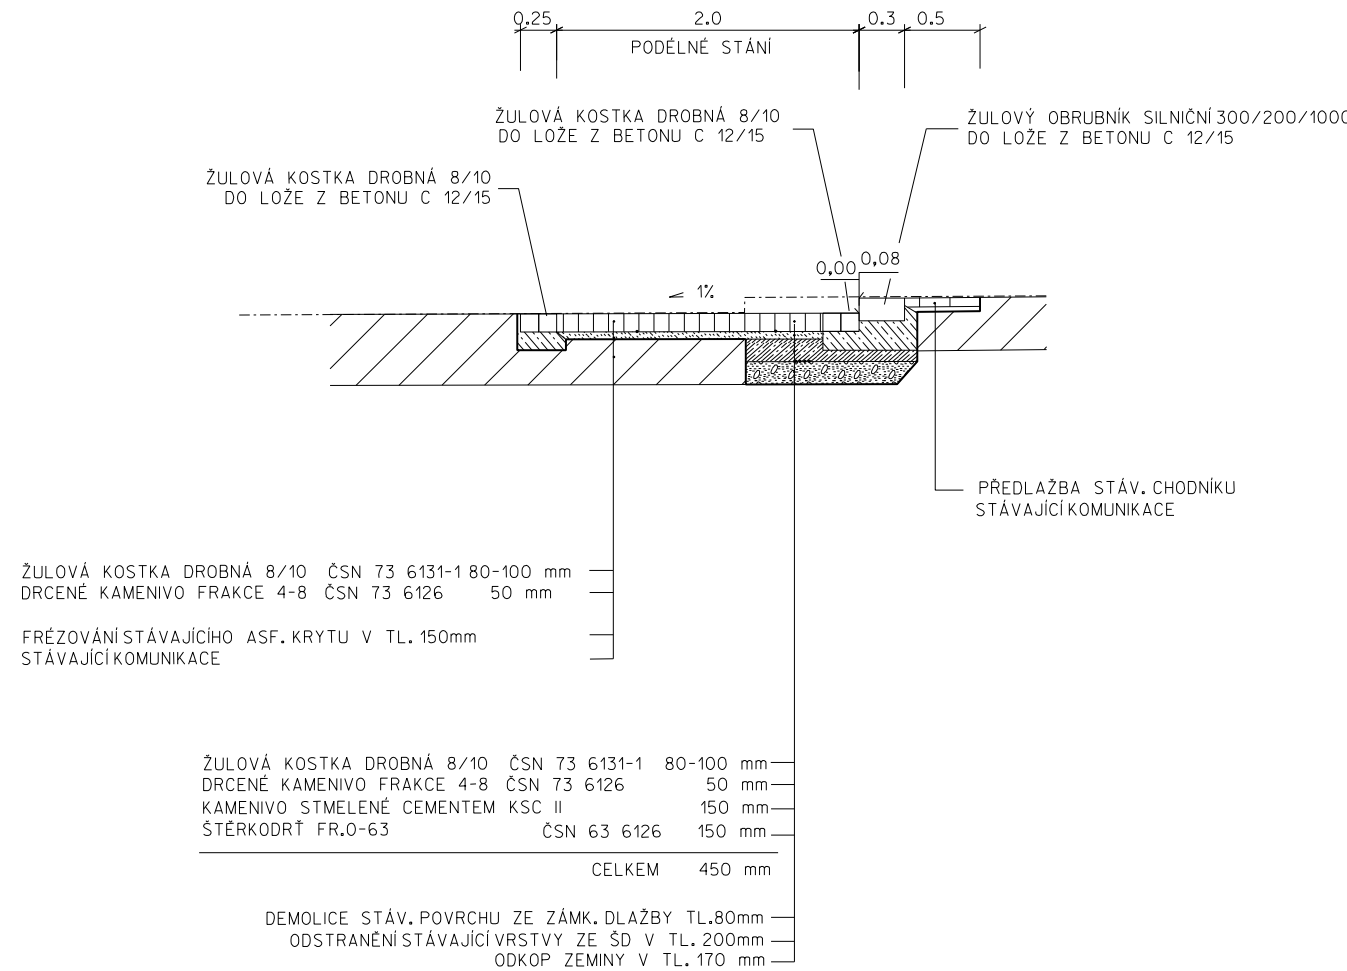

ŘEZ 2 - 2
PLOCHA OKOLO SLOUPU
M 1:50

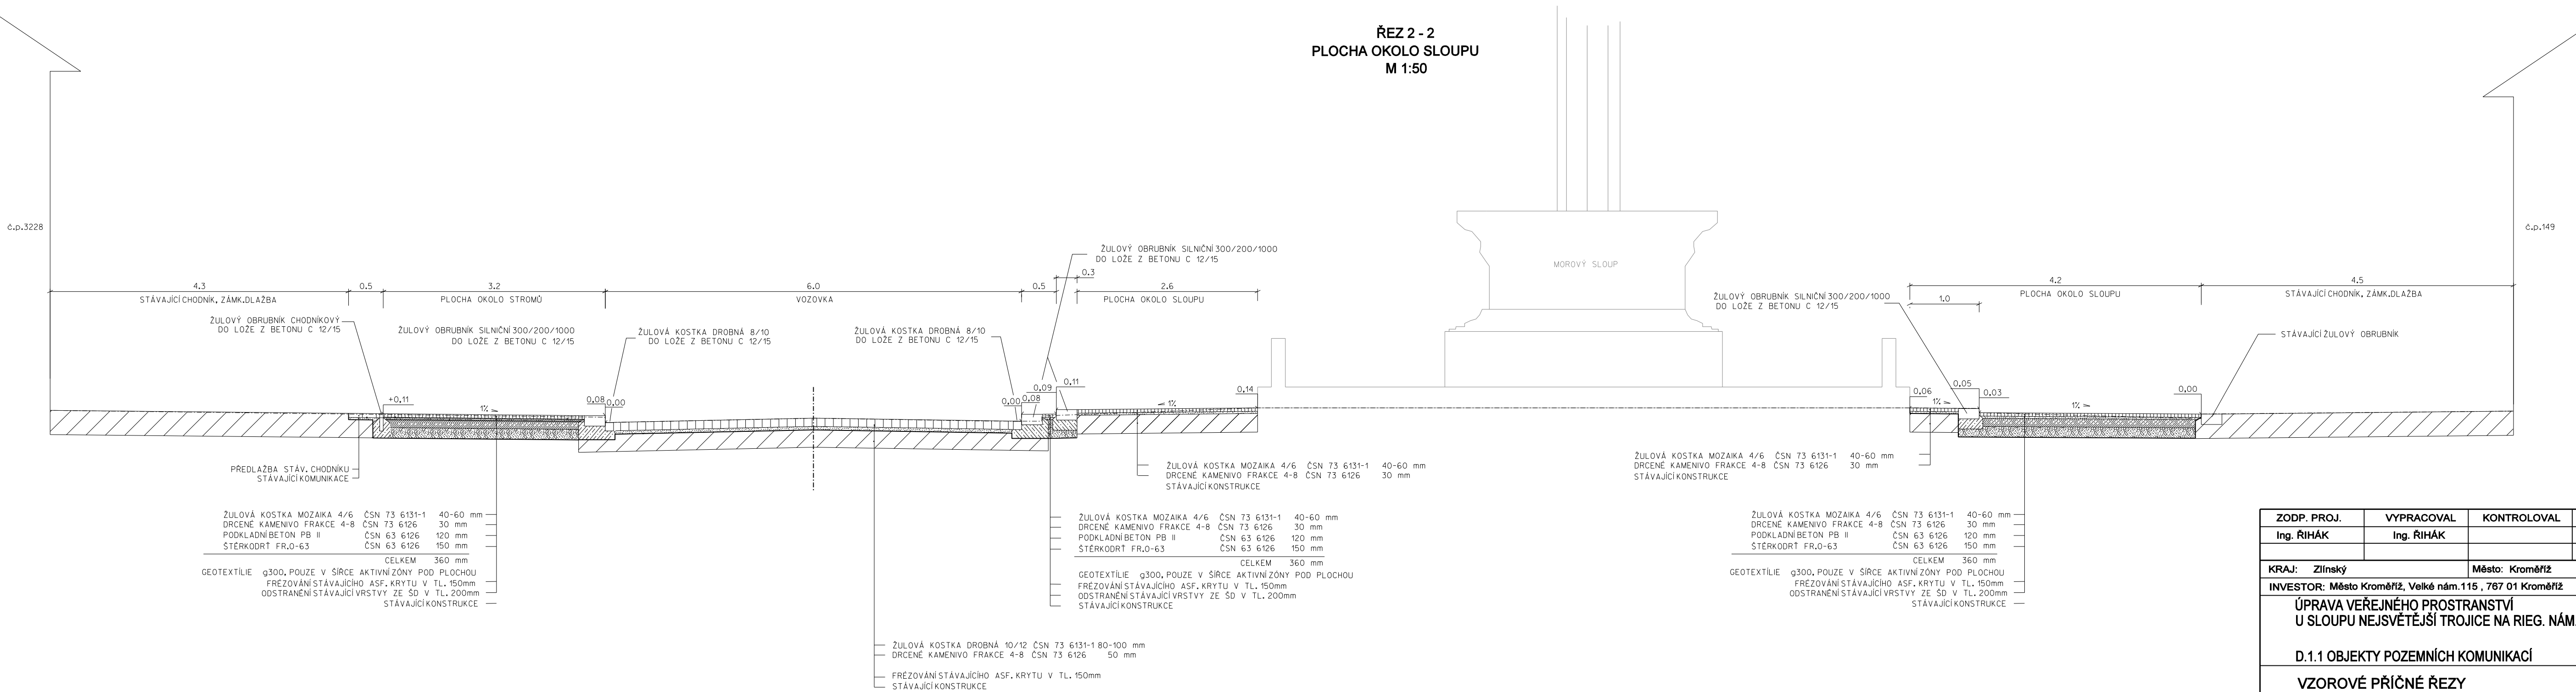

ZODP. PROJ.	VYPRACOVAL	KONTROLOVAL	Ing. RÍHÁK Vojtěch - ComTech Projektová a inž. činnost, dopravní stavby 787 01 Kroměříž, Nitranská 4486 IČ 68048998, DIČ CZ7107224366	
Ing. RÍHÁK	Ing. RÍHÁK			
KRAJ:	Zlínský	Město: Kroměříž	FORMÁT	8A4
INVESTOR:	Město Kroměříž, Velké nám. 115, 787 01 Kroměříž		DATUM	09/2024
ÚPRAVA VEŘEJNÉHO PROSTRANSTVÍ U SLOUPU NEJSVĚTĚJŠÍ TROJICE NA RIEG. NÁM. V KROMĚŘÍŽI			ÚČEL	DUR + DSP
			ČÍS. ZAKÁZKY	3522
D.1.1 OBJEKTY POZEMNÍCH KOMUNIKACÍ			ČÍS. SOUPRAVY	
VZOROVÉ PŘÍČNÉ ŘEZY			MĚŘÍTKO 1:50	ČÍSLO VÝKRESU 03