



1

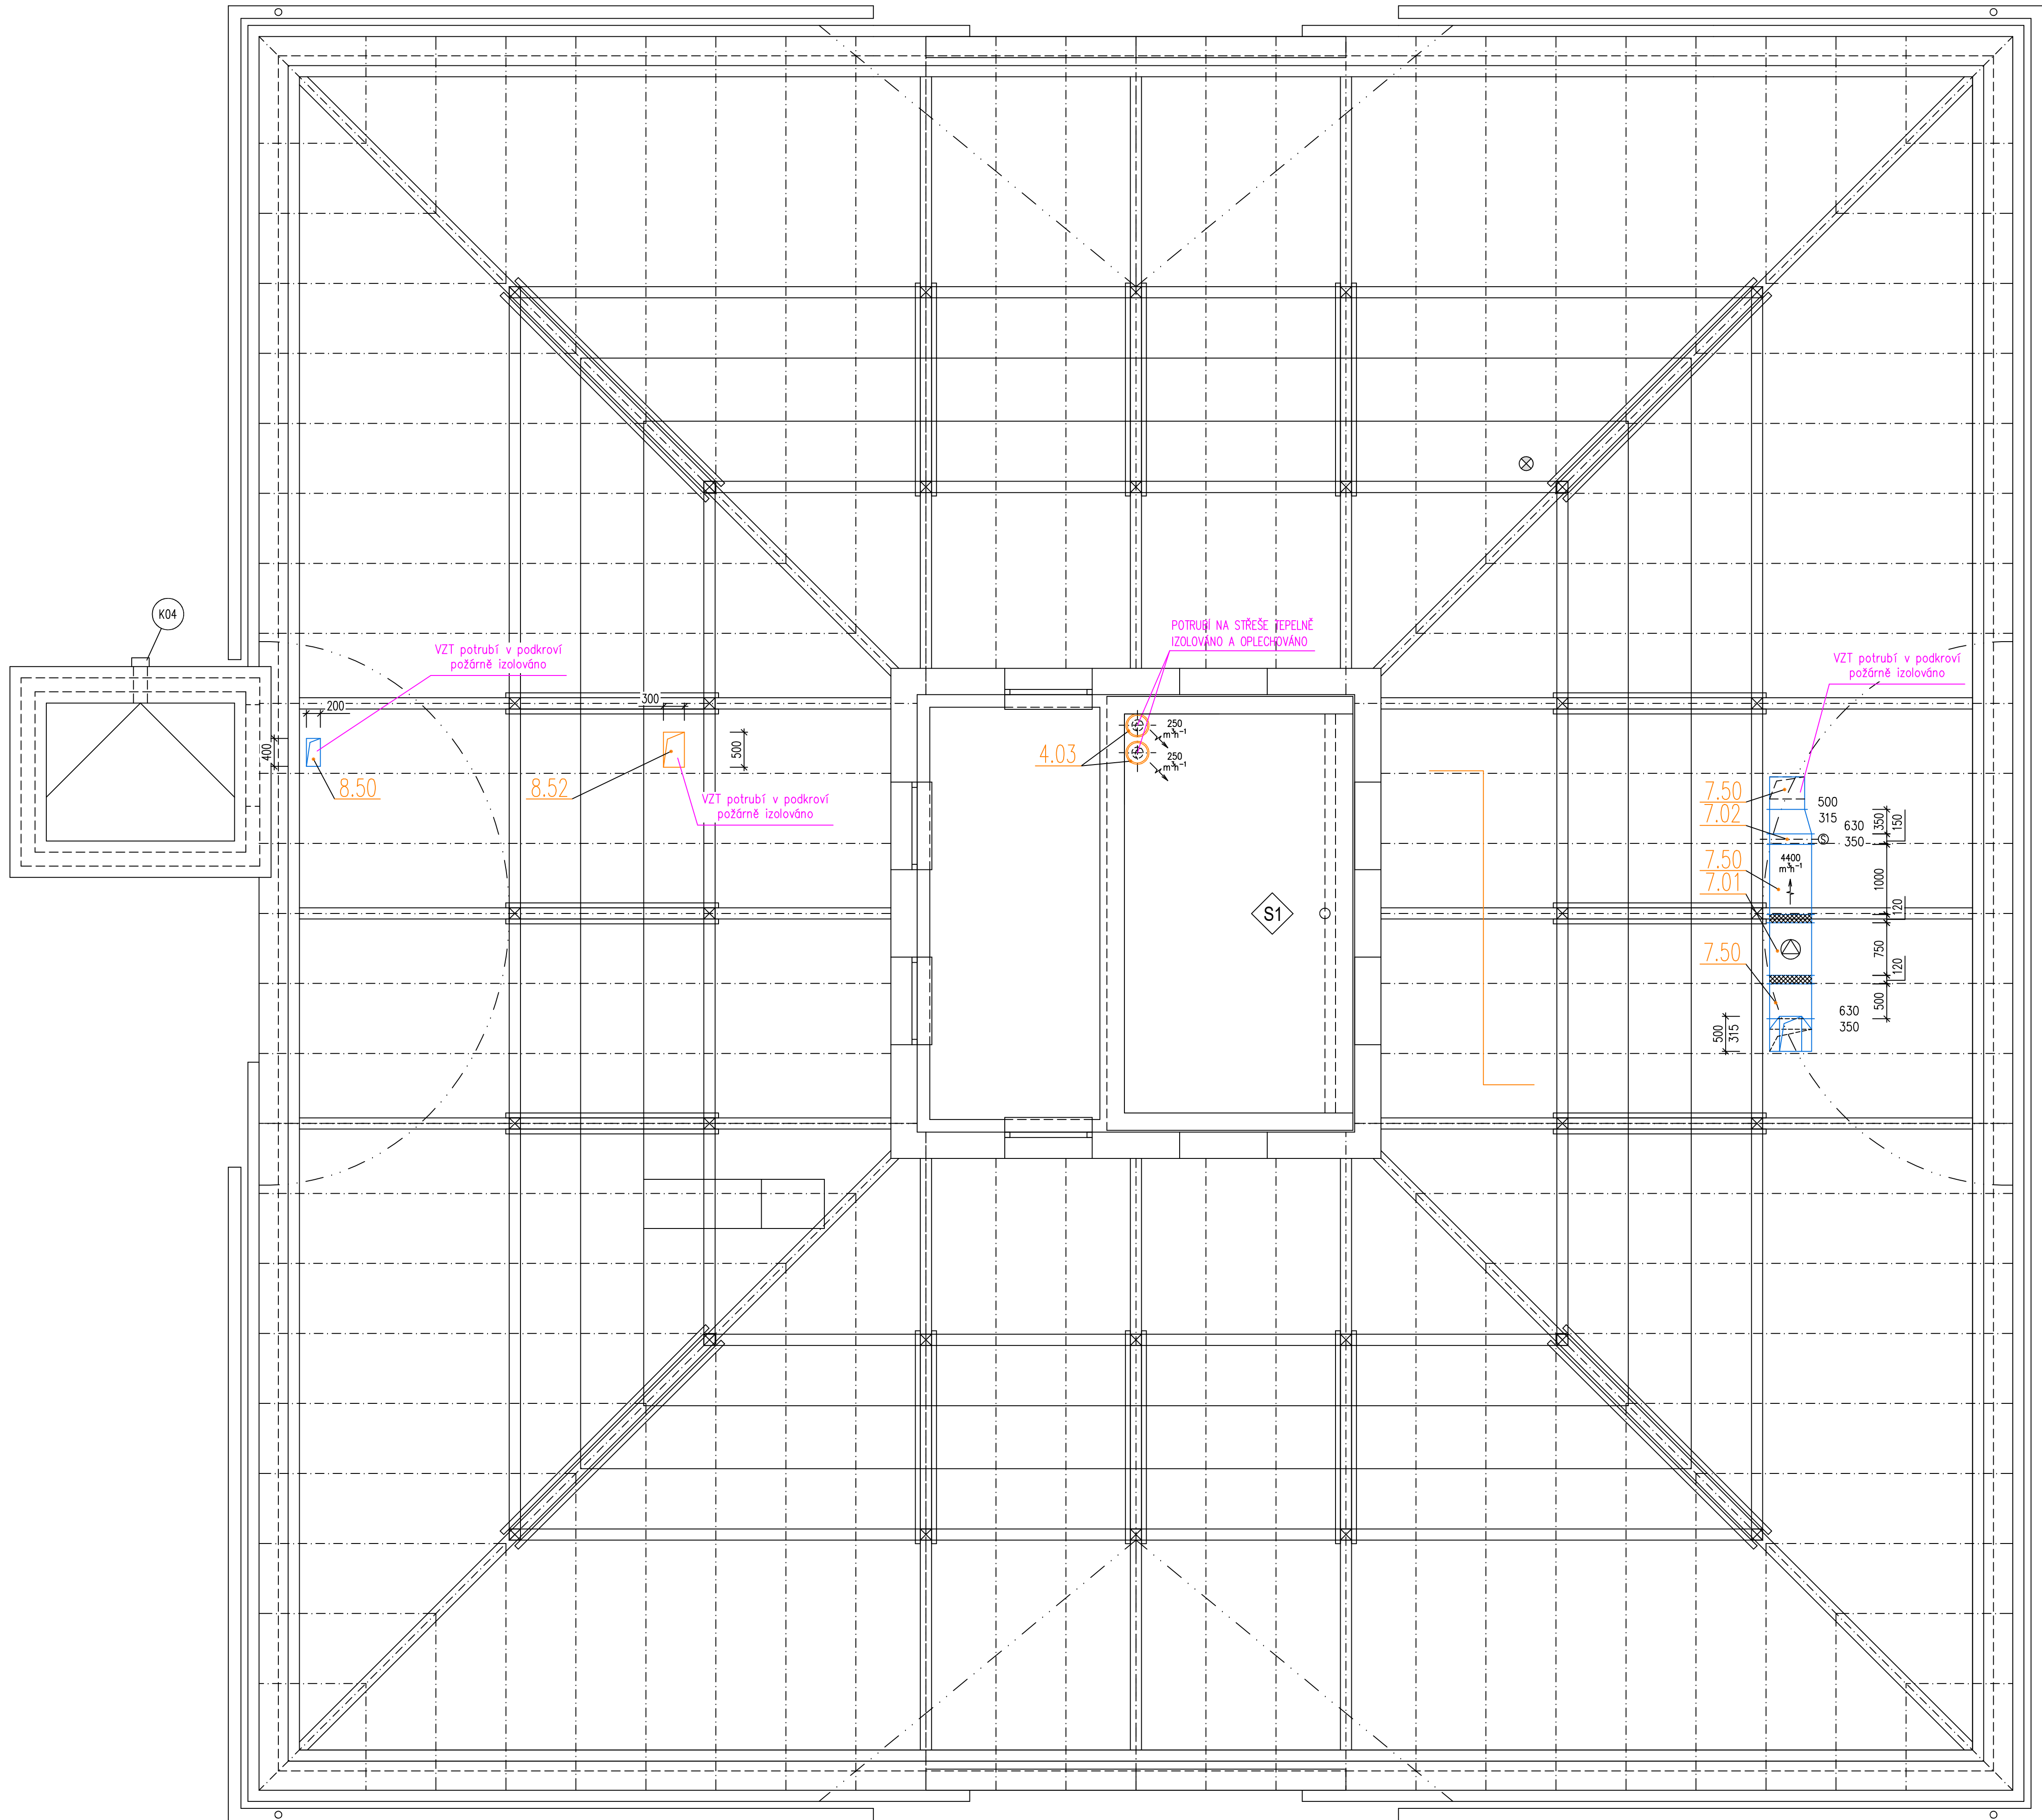

1

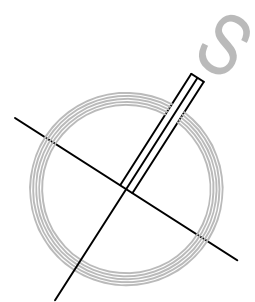

HLAVNÍ PROJEKTANT	ING.P.HRNČÍŘÍK	<div><div>formica®</div><div><small>SLOVENSKÁ 2065, 760 01 KLM 02: 46982663 info@formica.cz Tel. 577 433 281</small></div></div>		
VEDOUČÍ PROJEKTANT PROFESE	ING.F.KRÁL			
VYPRACOVAL	ING.F.KRÁL			
KONTROLOVAL	ING.P.HRNČÍŘÍK			
STAVEBNÍK: MĚSTO KROMĚŘÍŽ, VELKÉ NÁMĚSTÍ 115/1 767 01 KROMĚŘÍŽ			ÚČEL PROJEKTU	DPS
STAVBA ODLEHČOVACÍ SLUŽBA POBYTOVÁ, KROMĚŘÍŽ			DATUM	11/2024
			DATUM REVIZE	
			FORMÁT	844
PROFESSE D.1.2.7 - VZDUCHOTECHNIKA			ZAK. ČÍSLO	2416_A
OBSAH PŮDORYS KROVU			MÉR.	Č.v. D.1.4.8-04