

Půdorys 2. NP - nový stav - M 1:100

LEGENDA ÚPRAV STÁVAJÍCÍCH POŽÁRNÍCH UZÁVĚRŮ:


- 01

SAMOZAVÍRAČ S ELEKTRICKOU FUNKCÍ VOLNÉHO CHODU, NAPOJENÝ NA EPS
- 02

2x SAMOZAVÍRAČ S ELEKTRICKOU FUNKCÍ VOLNÉHO CHODU, NAPOJENÝ NA EPS, SYSTÉMOVÁ LIŠTA PRO KOORDINACI ZAVÍRÁNÍ
- 03

PANIKOVÉ KOVÁNÍ S PANIKOVOU KLIKOU, BLOKOVACÍ PRVEK, UNIKOVÝ TERMINÁL, KLÍČOVÝ SPÍNAČ, NAPOJENÍ NA EPS
- 05

NOVÉ INTERIÉROVÉ DVEŘE JEDNOKŘÍDLOVÉ 900/1970 mm, S POŽÁRNÍ ODOLNOSTÍ EI 30-C2 DP3, SYSTÉMOVÁ OCELOVÁ ZÁRUBEN

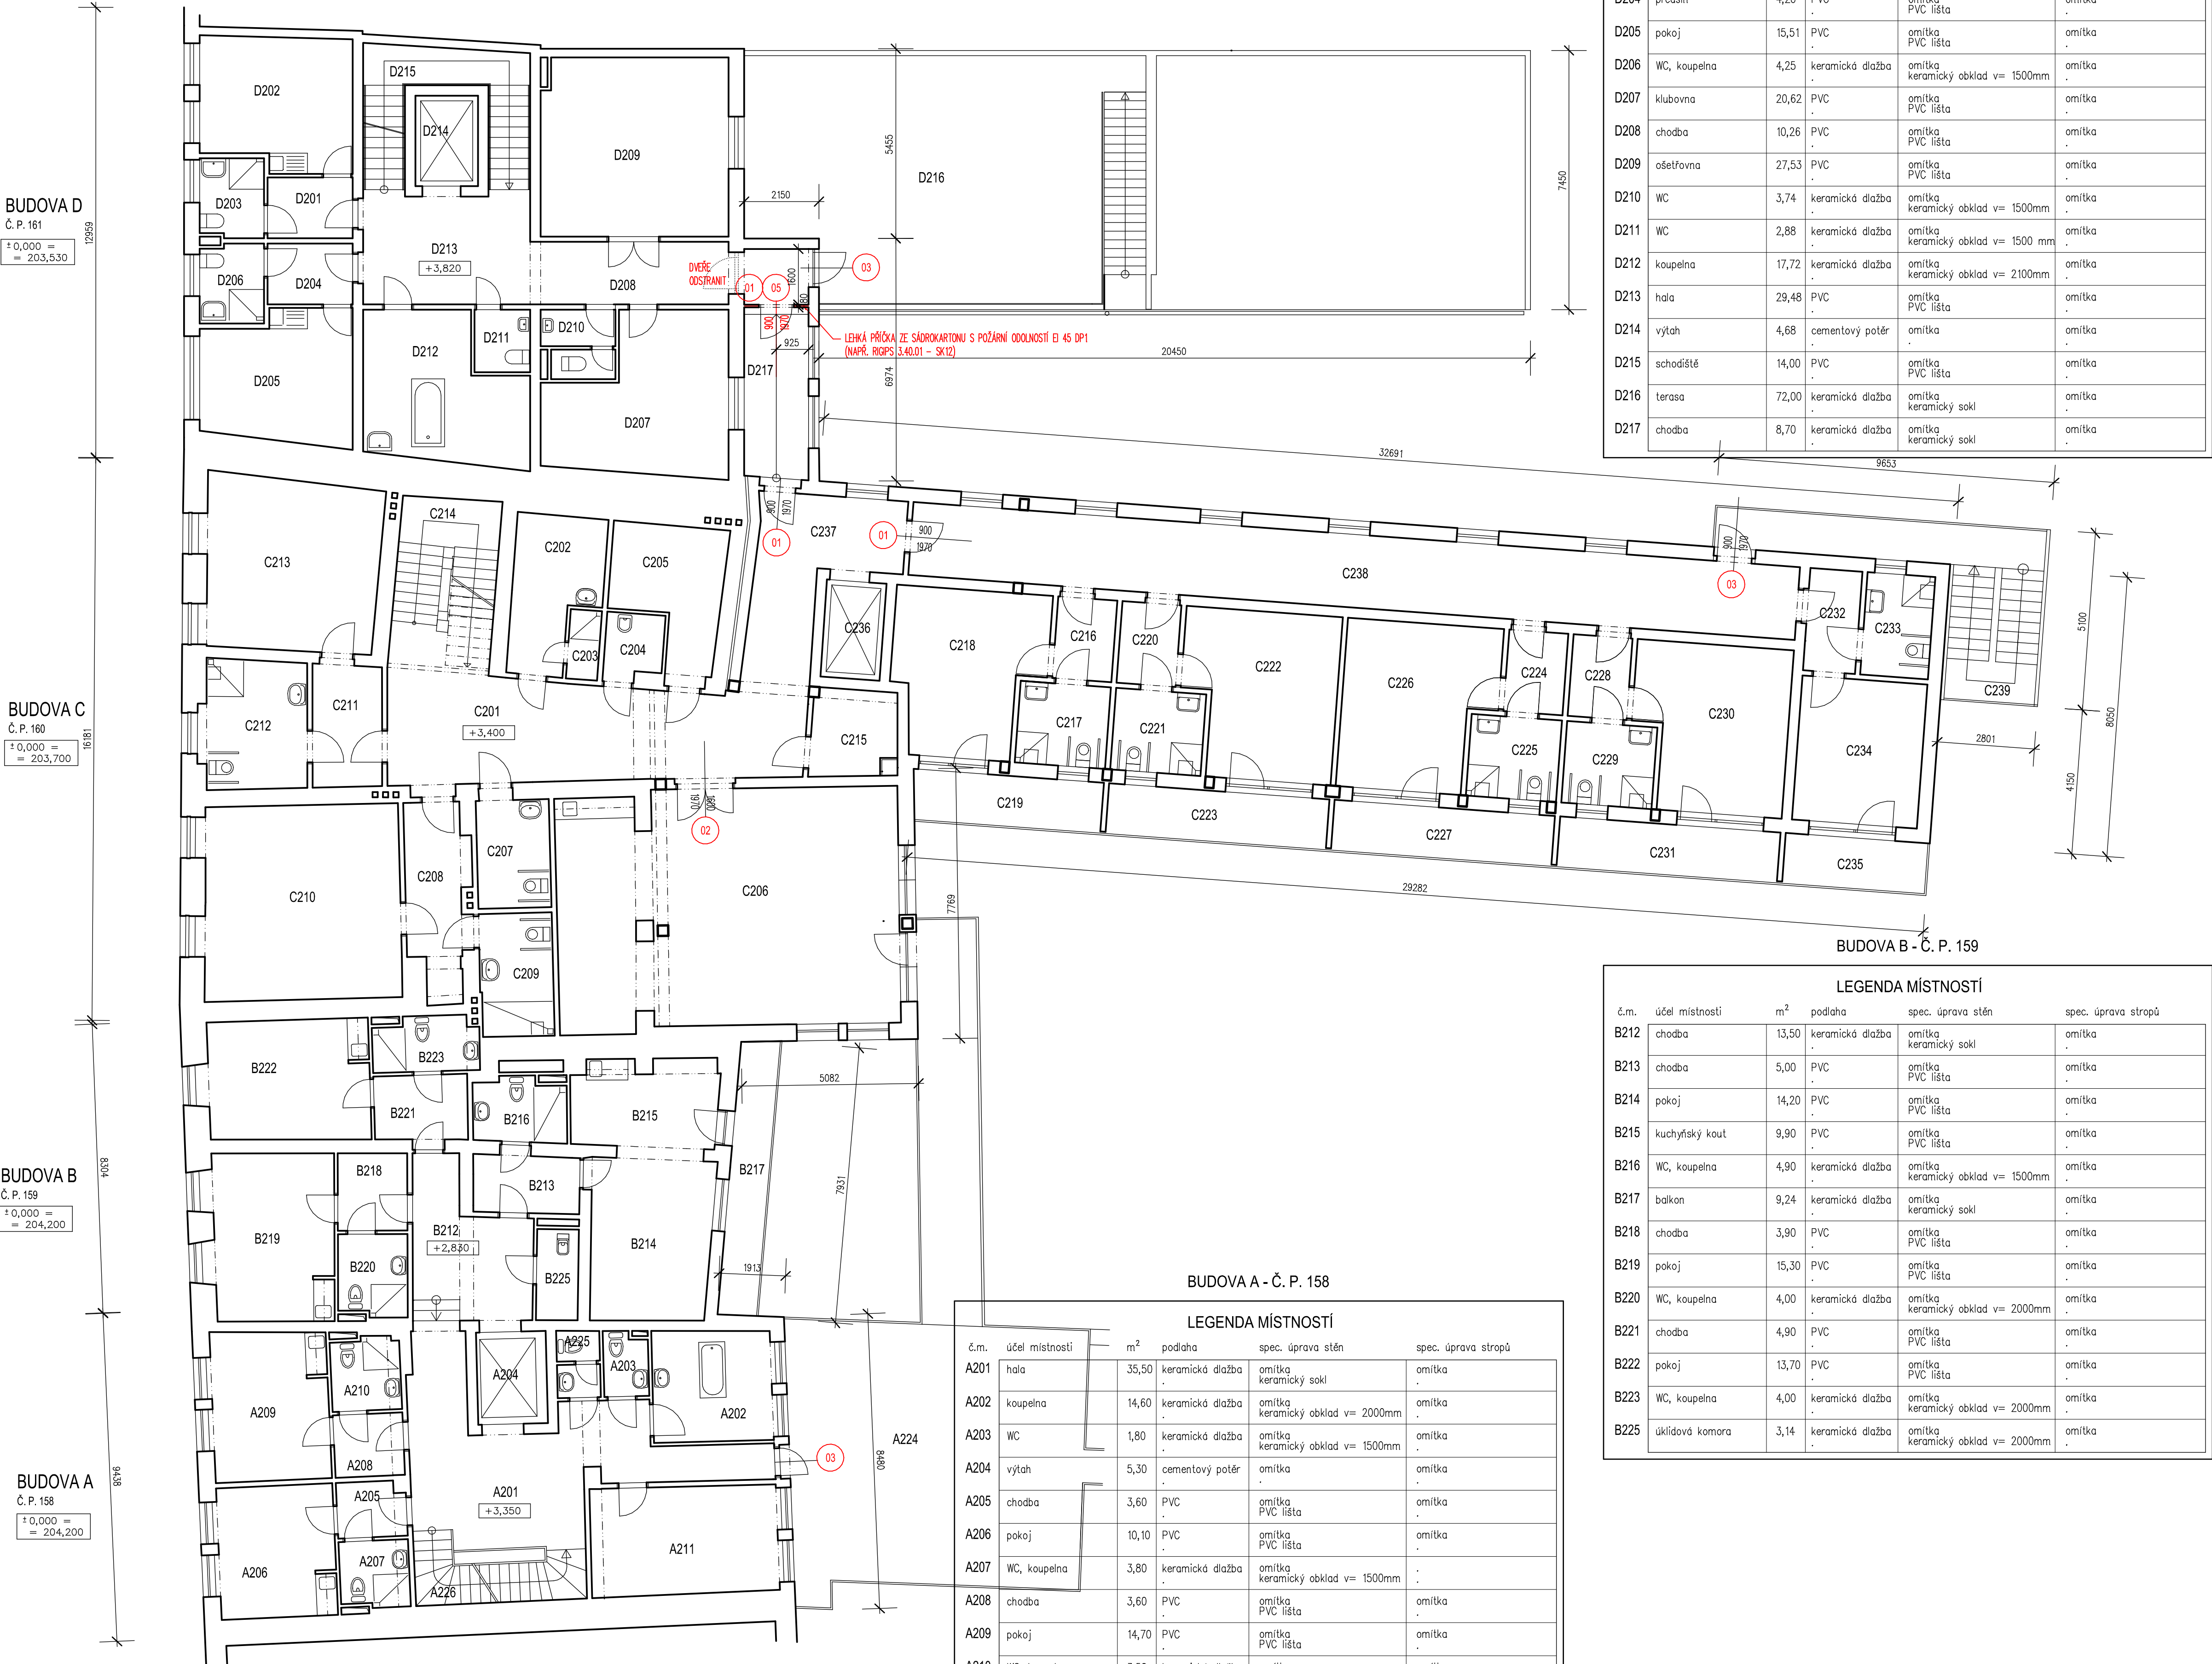

LEGENDA MÍSTNOSTÍ					
č.m.	účel místnosti	m <sup>2</sup>	podlaha	spec. úprava stěn	spec. úprava stropů
D201	předstíř	4,20	PVC	omítka PVC lišta	omítka
D202	pokoj	16,05	PVC	omítka PVC lišta	omítka
D203	WC, koupelna	4,25	keramická dlažba	omítka keramický obklad v= 1500mm	omítka
D204	předstíř	4,20	PVC	omítka PVC lišta	omítka
D205	pokoj	15,51	PVC	omítka PVC lišta	omítka
D206	WC, koupelna	4,25	keramická dlažba	omítka keramický obklad v= 1500mm	omítka
D207	klubovna	20,62	PVC	omítka PVC lišta	omítka
D208	chodba	10,26	PVC	omítka PVC lišta	omítka
D209	ošelfavna	27,53	PVC	omítka PVC lišta	omítka
D210	WC	3,74	keramická dlažba	omítka keramický obklad v= 1500mm	omítka
D211	WC	2,88	keramická dlažba	omítka keramický obklad v= 1500 mm	omítka
D212	koupelna	17,72	keramická dlažba	omítka keramický obklad v= 2100mm	omítka
D213	hala	29,48	PVC	omítka PVC lišta	omítka
D214	výtah	4,68	cementový potěr	omítka	omítka
D215	schodiště	14,00	PVC	omítka PVC lišta	omítka
D216	terasa	72,00	keramická dlažba	omítka keramický sokl	omítka
D217	chodba	8,70	keramická dlažba	omítka keramický sokl	omítka

LEGENDA MÍSTNOSTÍ					
č.m.	účel místnosti	m <sup>2</sup>	podlaha	spec. úprava stěn	spec. úprava stropů
B212	chodba	13,50	keramická dlažba	omítka keramický sokl	omítka
B213	chodba	5,00	PVC	omítka PVC lišta	omítka
B214	pokoj	14,20	PVC	omítka PVC lišta	omítka
B215	kuchyňský kout	9,90	PVC	omítka PVC lišta	omítka
B216	WC, koupelna	4,90	keramická dlažba	omítka keramický obklad v= 1500mm	omítka
B217	balkon	9,24	keramická dlažba	omítka keramický sokl	omítka
B218	chodba	3,90	PVC	omítka PVC lišta	omítka
B219	pokoj	15,30	PVC	omítka PVC lišta	omítka
B220	WC, koupelna	4,00	keramická dlažba	omítka keramický obklad v= 2000mm	omítka
B221	chodba	4,90	PVC	omítka PVC lišta	omítka
B222	pokoj	13,70	PVC	omítka PVC lišta	omítka
B223	WC, koupelna	4,00	keramická dlažba	omítka keramický obklad v= 2000mm	omítka
B225	úklidová komora	3,14	keramická dlažba	omítka keramický obklad v= 2000mm	omítka

LEGENDA MÍSTNOSTÍ					
č.m.	účel místnosti	m <sup>2</sup>	podlaha	spec. úprava stěn	spec. úprava stropů
A201	hala	35,50	keramická dlažba	omítka keramický sokl	omítka
A202	koupelna	14,60	keramická dlažba	omítka keramický obklad v= 2000mm	omítka
A203	WC	1,80	keramická dlažba	omítka keramický obklad v= 1500mm	omítka
A204	výtah	5,30	cementový potěr	omítka	omítka
A205	chodba	3,60	PVC	omítka PVC lišta	omítka
A206	pokoj	10,10	PVC	omítka PVC lišta	omítka
A207	WC, koupelna	3,80	keramická dlažba	omítka keramický obklad v= 1500mm	omítka
A208	chodba	3,60	PVC	omítka PVC lišta	omítka
A209	pokoj	14,70	PVC	omítka PVC lišta	omítka
A210	WC, koupelna	3,50	keramická dlažba	omítka keramický obklad v= 2000mm	omítka
A211	místnost personálu	20,60	PVC	omítka PVC lišta	omítka
A224	terasa	1,80	dlažba	omítka	omítka
A225	WC	1,80	keramická dlažba	omítka keramický obklad v= 1500mm	omítka
A226	schodiště	1,80	keramická dlažba	omítka keramický sokl	omítka

LEGENDA MÍSTNOSTÍ					
č.m.	účel místnosti	m <sup>2</sup>	podlaha	spec. úprava stěn	spec. úprava stropů
C201	chodba	37,70	keramická dlažba	omítka keramický sokl	omítka
C202	šatna – ženy	9,80	PVC	omítka PVC lišta	omítka
C203	sprcha	1,70	keramická dlažba	omítka keramický obklad v= 2200mm	omítka
C204	úklidová komora	3,1	keramická dlažba	omítka keramický obklad v= 2200mm	omítka
C205	sklad	11,1	PVC	omítka PVC lišta	omítka
C206	společenská místnost	65,70	PVC	omítka PVC lišta	omítka
C207	WC	6,50	keramická dlažba	omítka keramický obklad v= 2200mm	omítka
C208	chodba	9,40	PVC	omítka PVC lišta	omítka
C209	koupelna	7,40	keramická dlažba	omítka keramický obklad v= 2200mm	omítka
C210	pokoj	32,00	PVC	omítka PVC lišta	omítka
C211	chodba	7,20	PVC	omítka PVC lišta	omítka
C212	koupelna	11,10	keramická dlažba	omítka keramický obklad v= 2200mm	omítka
C213	pokoj	24,7	PVC	omítka PVC lišta	omítka
C214	schodiště	1,80	teraco	omítka	omítka
C215	sklad vozíků	6,10	PVC	omítka PVC lišta	omítka
C216	chodba	3,99	keramická dlažba	omítka keramický sokl	omítka
C217	koupelna	6,11	keramická dlažba	omítka keramický obklad v= 2000mm	omítka
C218	pokoj	17,46	PVC	omítka PVC lišta	omítka
C219	balkon	8,36	keramická dlažba	omítka keramický sokl	omítka
C220	chodba	3,99	keramická dlažba	omítka keramický sokl	omítka
C221	koupelna	6,11	keramická dlažba	omítka keramický obklad v= 2000mm	omítka
C222	pokoj	19,57	PVC	omítka PVC lišta	omítka
C223	balkon	9,10	keramická dlažba	omítka keramický sokl	omítka
C224	chodba	3,99	keramická dlažba	omítka keramický sokl	omítka
C225	koupelna	6,11	keramická dlažba	omítka keramický obklad v= 2000mm	omítka
C226	pokoj	19,57	PVC	omítka PVC lišta	omítka
C227	balkon	9,10	keramická dlažba	omítka keramický sokl	omítka
C228	chodba	3,99	keramická dlažba	omítka keramický sokl	omítka
C229	koupelna	6,11	keramická dlažba	omítka keramický obklad v= 2000mm	omítka
C230	pokoj	19,57	PVC	omítka PVC lišta	omítka
C231	balkon	9,10	keramická dlažba	omítka keramický sokl	omítka
C232	chodba	4,43	keramická dlažba	omítka keramický sokl	omítka
C233	koupelna	5,75	keramická dlažba	omítka keramický obklad v= 2000mm	omítka
C234	pokoj	14,94	PVC	omítka PVC lišta	omítka
C235	balkon	5,96	keramická dlažba	omítka keramický sokl	omítka
C236	výtah	5,63	cementový potěr	omítka	omítka
C237	chodba	15,40	keramická dlažba	omítka keramický sokl	omítka
C238	chodba	53,59	keramická dlažba	omítka keramický sokl	omítka
C239	schodiště	12,24	ocelová konstrukce	omítka	omítka

LEGENDA MATERIÁLŮ:

- Stávající zdivo
- Nové dozdívky a konstrukce

POZNÁMKA:

STÁVAJÍCÍ PROSTUPY TECHNICKÝCH ROZVODŮ NOVÝMI POŽÁRNÍMI STĚNAMI  
BUDOV DOTĚSNĚNÝ V SOULADU S POŽADAVKY PBR

ZODP. PROJEKTANT ING. JAKUB BURÝ	VYPRACOVAL ING. JAKUB BURÝ	KATASTR KROMĚŘÍŽ P. Č. ST. 149, ST. 150, ST. 152, ST. 153	Ing. Jakub Burý TEL: 784124 767 01 projekce@burycz   www.burycz
INVESTOR: MĚSTO KROMĚŘÍŽ, VELKÉ NÁMĚSTÍ 115/1, 767 01 KROMĚŘÍŽ			
AKCE : DOMOV PRO SENIORY U KAŠNY POŽÁRNĚ-BEZPEČNOSTNÍ ÚPRAVY		DATUM STUPEŇ ZAK. Č. MĚŘÍTKO	06/2024 DSP 27-22 1:100
OBSAH : D.1.1 ARCHITEKTONICKO-STAVEBNÍ ŘEŠENÍ PŮDORYS 2. NP - NOVÝ STAV		ČÁST: D.	Č. VÝK. D.1.1-107