


Půdorys 4. NP - nový stav - M 1:100

LEGENDA ÚPRAV STÁVAJÍCÍCH POŽÁRNÍCH UZÁVĚRŮ:

- 01

SAMOZAVÍRAČ S ELEKTRICKOU FUNKCÍ VOLNÉHO CHODU, NAPOJENÝ NA EPS
- 03.2

PANIKOVÉ KOVÁNÍ S PANIKOVOU KLÍKOU, BLOKOVACÍ PRVEK, ÚNIKOVÝ TERMINÁL, KLÍČOVÝ SPÍNAČ, NAPOJENÍ NA EPS

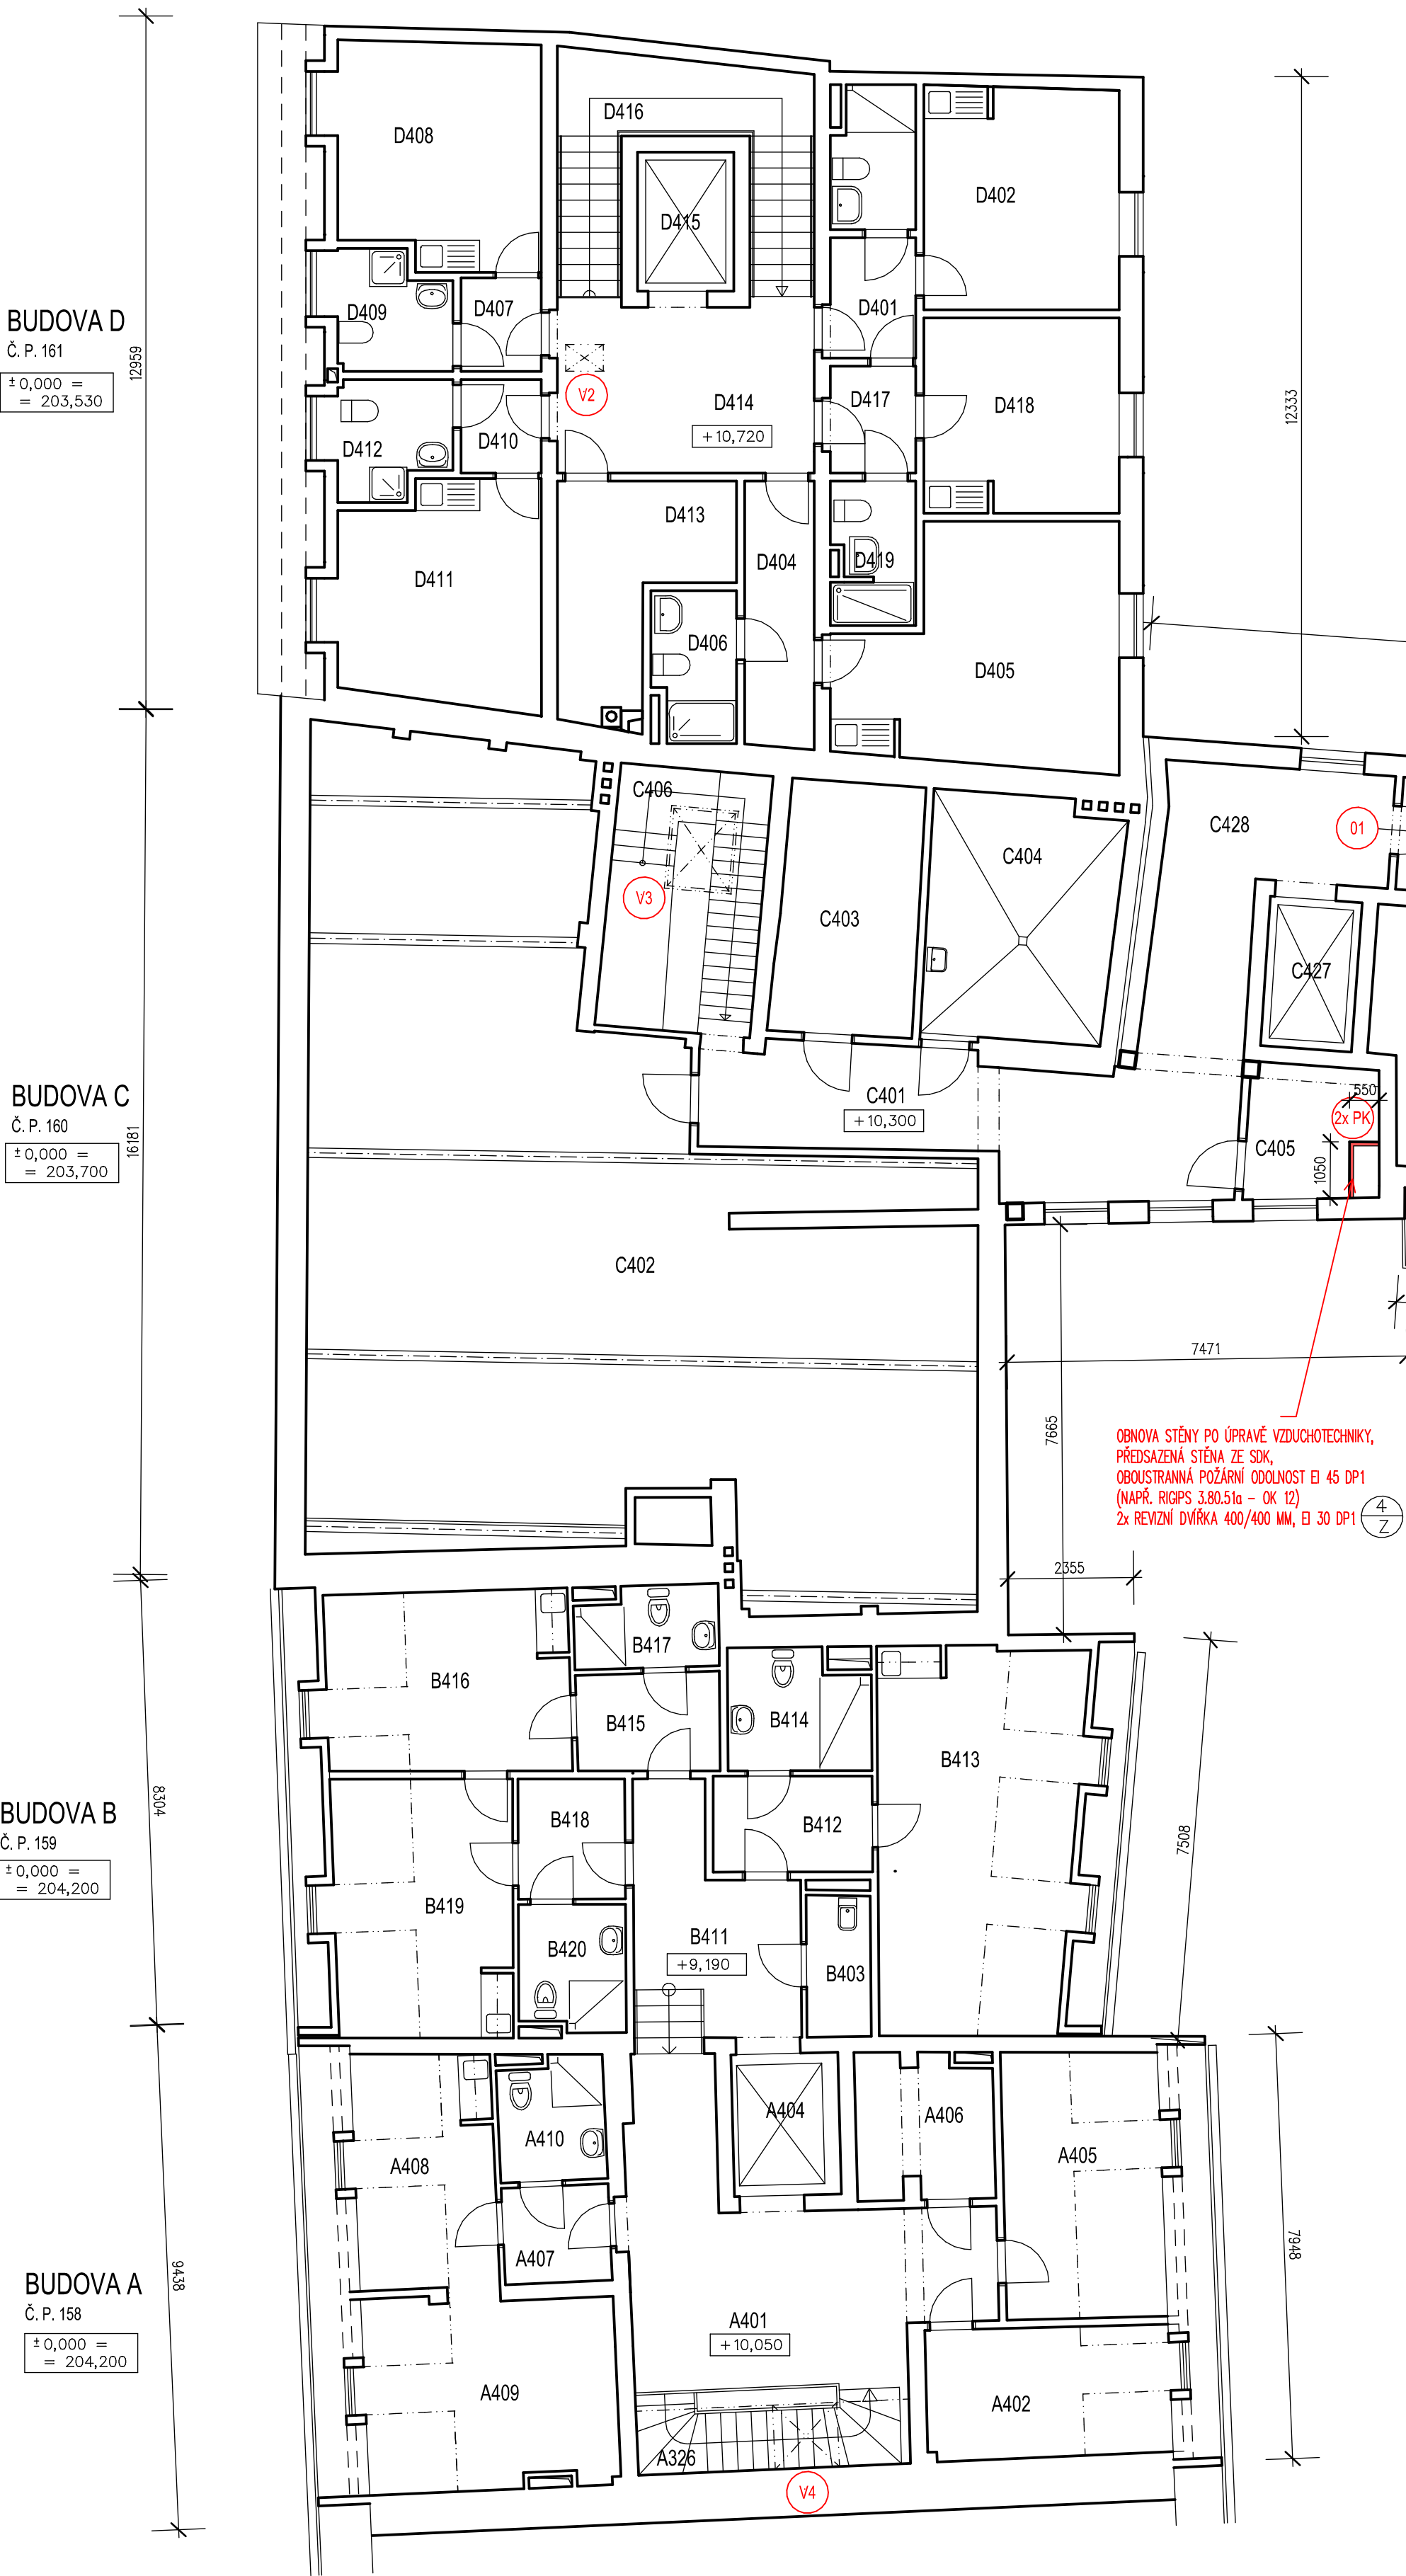

BUDOVA D - Č. P. 161

LEGENDA MÍSTNOSTÍ					
č.m.	účel místnosti	m ²	podlaha	spec. úprava stěn	spec. úprava stropů
D401	předsíň	3,60	PVC	omítka PVC lišta	omítka
D402	sklad nábytku	14,76	PVC	omítka PVC lišta	omítka
D403	WC, koupelna	3,96	keramická dlažba	omítka keramický obklad v= 1500mm	omítka
D404	předsíň	6,40	PVC	omítka PVC lišta	omítka
D405	pokoj	20,90	PVC	omítka PVC lišta	omítka
D406	WC, koupelna	4,19	keramická dlažba	omítka keramický obklad v= 1500mm	omítka
D407	předsíň	2,62	PVC	omítka PVC lišta	omítka
D408	pokoj	15,75	PVC	omítka PVC lišta	omítka
D409	WC, koupelna	5,00	keramická dlažba	omítka keramický obklad v= 1500mm	omítka
D410	předsíň	2,62	PVC	omítka PVC lišta	omítka

BUDOVA D - Č. P. 161

LEGENDA MÍSTNOSTÍ					
č.m.	účel místnosti	m ²	podlaha	spec. úprava stěn	spec. úprava stropů
D411	pokoj	15,24	PVC	omítka PVC lišta	omítka
D412	WC, koupelna	5,00	keramická dlažba	omítka keramický obklad v= 1500mm	omítka
D413	kotelna	10,30	keramická dlažba	omítka keramický obklad v= 1500mm	omítka
D414	chodba	16,64	keramická dlažba	omítka keramický sokl	omítka
D415	výtah	4,68	cementový potěr	omítka	omítka
D416	schodiště	14,00	PVC	omítka PVC lišta	omítka
D417	předsíň	3,20	PVC	omítka PVC lišta	omítka
D418	pokoj	13,32	PVC	omítka PVC lišta	omítka
D419	WC, koupelna	4,32	keramická dlažba	omítka keramický obklad v= 1500mm	omítka

BUDOVA C - Č. P. 160

LEGENDA MÍSTNOSTÍ					
č.m.	účel místnosti	m ²	podlaha	spec. úprava stěn	spec. úprava stropů
C401	chodba	20,70	keramická dlažba	omítka keramický sokl	SDK podhled
C402	půda	140,3	palubky	omítka	SDK podhled
C403	sklad	13,10	PVC	omítka PVC lišta	SDK podhled
C404	kotelna	16,8	keramická dlažba	omítka keramický sokl	SDK podhled
C405	strojovna VZT UPS	6,10	PVC	omítka PVC lišta	SDK podhled
C406	schodiště	.	teraco	omítka	omítka
C407	chodba	3,99	keramická dlažba	omítka keramický sokl	omítka
C408	koupelna	6,11	keramická dlažba	omítka keramický obklad v= 2000mm	omítka
C409	pokoj	17,46	PVC	omítka PVC lišta	omítka
C410	balkon	8,36	keramická dlažba	omítka keramický sokl	omítka
C411	chodba	3,99	keramická dlažba	omítka keramický sokl	omítka
C412	koupelna	6,11	keramická dlažba	omítka keramický obklad v= 2000mm	omítka
C413	pokoj	19,57	PVC	omítka PVC lišta	omítka
C414	balkon	9,10	keramická dlažba	omítka keramický sokl	omítka
C415	chodba	3,99	keramická dlažba	omítka keramický sokl	omítka
C416	koupelna	6,11	keramická dlažba	omítka keramický obklad v= 2000mm	omítka
C417	pokoj	19,57	PVC	omítka PVC lišta	omítka
C418	balkon	9,10	keramická dlažba	omítka keramický sokl	omítka
C419	chodba	3,99	keramická dlažba	omítka keramický sokl	omítka
C420	koupelna	6,11	keramická dlažba	omítka keramický obklad v= 2000mm	omítka
C421	pokoj	19,57	PVC	omítka PVC lišta	omítka
C422	balkon	9,10	keramická dlažba	omítka keramický sokl	omítka
C423	chodba	4,43	keramická dlažba	omítka keramický sokl	omítka
C424	koupelna	5,75	keramická dlažba	omítka keramický obklad v= 2000mm	omítka
C425	pokoj	14,94	PVC	omítka PVC lišta	omítka
C426	balkon	5,96	keramická dlažba	omítka keramický sokl	omítka
C427	výtah	5,63	cementový potěr	omítka	omítka
C428	chodba	15,40	keramická dlažba	omítka keramický sokl	SDK podhled
C429	chodba	53,59	keramická dlažba	omítka keramický sokl	SDK podhled
C430	schodiště	12,24	ocelová konstrukce	.	.

LEGENDA POŽÁRNĚ BEZPEČNOSTNÍCH ÚPRAV:

- NZ

NÁHRADNÍ ZDROJ
- V2

STÁVAJÍCÍ POŽÁRNÍ NUCENÉ VĚTRÁNÍ CHŮC, ODVOD VZDUCHU, ŽALUZIOVÁ Klapka (Colt International s.r.o.)
- V3

STÁVAJÍCÍ POŽÁRNÍ PŘÍROZENÉ VĚTRÁNÍ CHŮC, ODVOD VZDUCHU, SVĚTLÍK 2 m²
- V4

STÁVAJÍCÍ POŽÁRNÍ PŘÍROZENÉ VĚTRÁNÍ CHŮC, ODVOD VZDUCHU, ŽALUZIOVÁ Klapka 2 m² (Colt International s.r.o.)
- PK

POŽÁRNÍ Klapka VZT POTRUBÍ

BUDOVA B - Č. P. 159


LEGENDA MÍSTNOSTÍ					
č.m.	účel místnosti	m ²	podlaha	spec. úprava stěn	spec. úprava stropů
B403	úklidová komora	3,10	keramická dlažba	omítka keramický obklad v= 1500mm	SDK podhled
B411	chodba	11,80	keramická dlažba	omítka keramický sokl	SDK podhled
B412	chodba	5,30	PVC	omítka PVC lišta	SDK podhled
B413	pokoj	27,20	PVC	omítka PVC lišta	SDK podhled
B414	WC, koupelna	5,70	keramická dlažba	omítka keramický obklad v= 2000mm	SDK podhled
B415	chodba	4,90	PVC	omítka PVC lišta	SDK podhled
B416	pokoj	15,60	PVC	omítka PVC lišta	SDK podhled
B417	WC, koupelna	3,90	keramická dlažba	omítka keramický obklad v= 2000mm	SDK podhled
B418	chodba	4,50	PVC	omítka PVC lišta	SDK podhled
B419	pokoj	16,40	PVC	omítka PVC lišta	SDK podhled
B420	WC, koupelna	4,60	keramická dlažba	omítka keramický obklad v= 2000mm	SDK podhled

BUDOVA A - Č. P. 158

LEGENDA MÍSTNOSTÍ					
č.m.	účel místnosti	m ²	podlaha	spec. úprava stěn	spec. úprava stropů
A401	hala	35,60	keramická dlažba	omítka keramický sokl	SDK podhled
A402	kotelna	11,8	cementový potěr	omítka	SDK podhled
A404	výtah	5,30	cementový potěr	omítka	SDK podhled
A405	kancelář	9,00	PVC	omítka PVC lišta	SDK podhled
A406	strojovna výtahu	6,10	cementový potěr	omítka	SDK podhled
A407	chodba	3,60	PVC	omítka PVC lišta	SDK podhled
A408	pokoj	14,20	PVC	omítka PVC lišta	SDK podhled
A409	ložnice	15,80	PVC	omítka PVC lišta	SDK podhled
A410	WC, koupelna	4,20	keramická dlažba	omítka keramický obklad v= 2000mm	SDK podhled

LEGENDA MATERIÁLŮ:

- Stávající zdvo
- Nové dozdivky a konstrukce

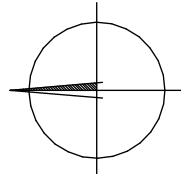

ZODP. PROJEKTANT	VYPRACOVAL	KATASTR	Ing. Jakub Burý projekce@bury.cz www.bury.cz		
ING. JAKUB BURÝ	ING. JAKUB BURÝ	KROMĚŘÍŽ			
INVESTOR: MĚSTO KROMĚŘÍŽ, VELKÉ NÁMĚSTÍ 115/1, 767 01 KROMĚŘÍŽ			Tovarovského 2784/24, 767 01 Kroměříž		
AKCE : DOMOV PRO SENIORY U KAŠNY POŽÁRNĚ-BEZPEČNOSTNÍ ÚPRAVY			DATUM	02/2025	
			STUPEŇ	DPS	
			ZAK. Č.	27-22	
OBSAH : D.1.1 ARCHITEKTONICKO-STAVEBNÍ ŘEŠENÍ PŮDORYS 4. NP - NOVÝ STAV			MĚŘÍTKO	1:100	
			ČÁST:	Č. VÝK.	
			D.	D.1.1-109	