

Půdorys 2. NP - nový stav - M 1:100

LEGENDA ÚPRAV STÁVAJÍCÍCH POŽÁRNÍCH UZÁVĚRŮ:

- 01


SAMOZAVÍRAČ S ELEKTRICKOU FUNKCÍ VOLNÉHO CHODU, NAPOJENÝ NA EPS
- 02

2x SAMOZAVÍRAČ S ELEKTRICKOU FUNKCÍ VOLNÉHO CHODU, NAPOJENÝ NA EPS, SYSTÉMOVÁ LISTA PRO KOORDINACI ZAVÍRÁNÍ
- 03.1

PANIKOVÉ KOVÁNÍ S PANIKOVOU KLIKOU
- 03.2

PANIKOVÉ KOVÁNÍ S PANIKOVOU KLIKOU, BLOKOVACÍ PRVEK, UNIKOVÝ TERMINÁL, KLÍČOVÝ SPINÁČ, NAPOJENÍ NA EPS
- 06

NOVÉ INTERIEROVÉ DVEŘE JEDNOKŘÍDLOVÉ 900/1970 mm, S POŽÁRNÍ ODOLNOSTÍ EI 30-C2 DP3, SYSTÉMOVÁ OCELOVÁ ZÁRUBEN

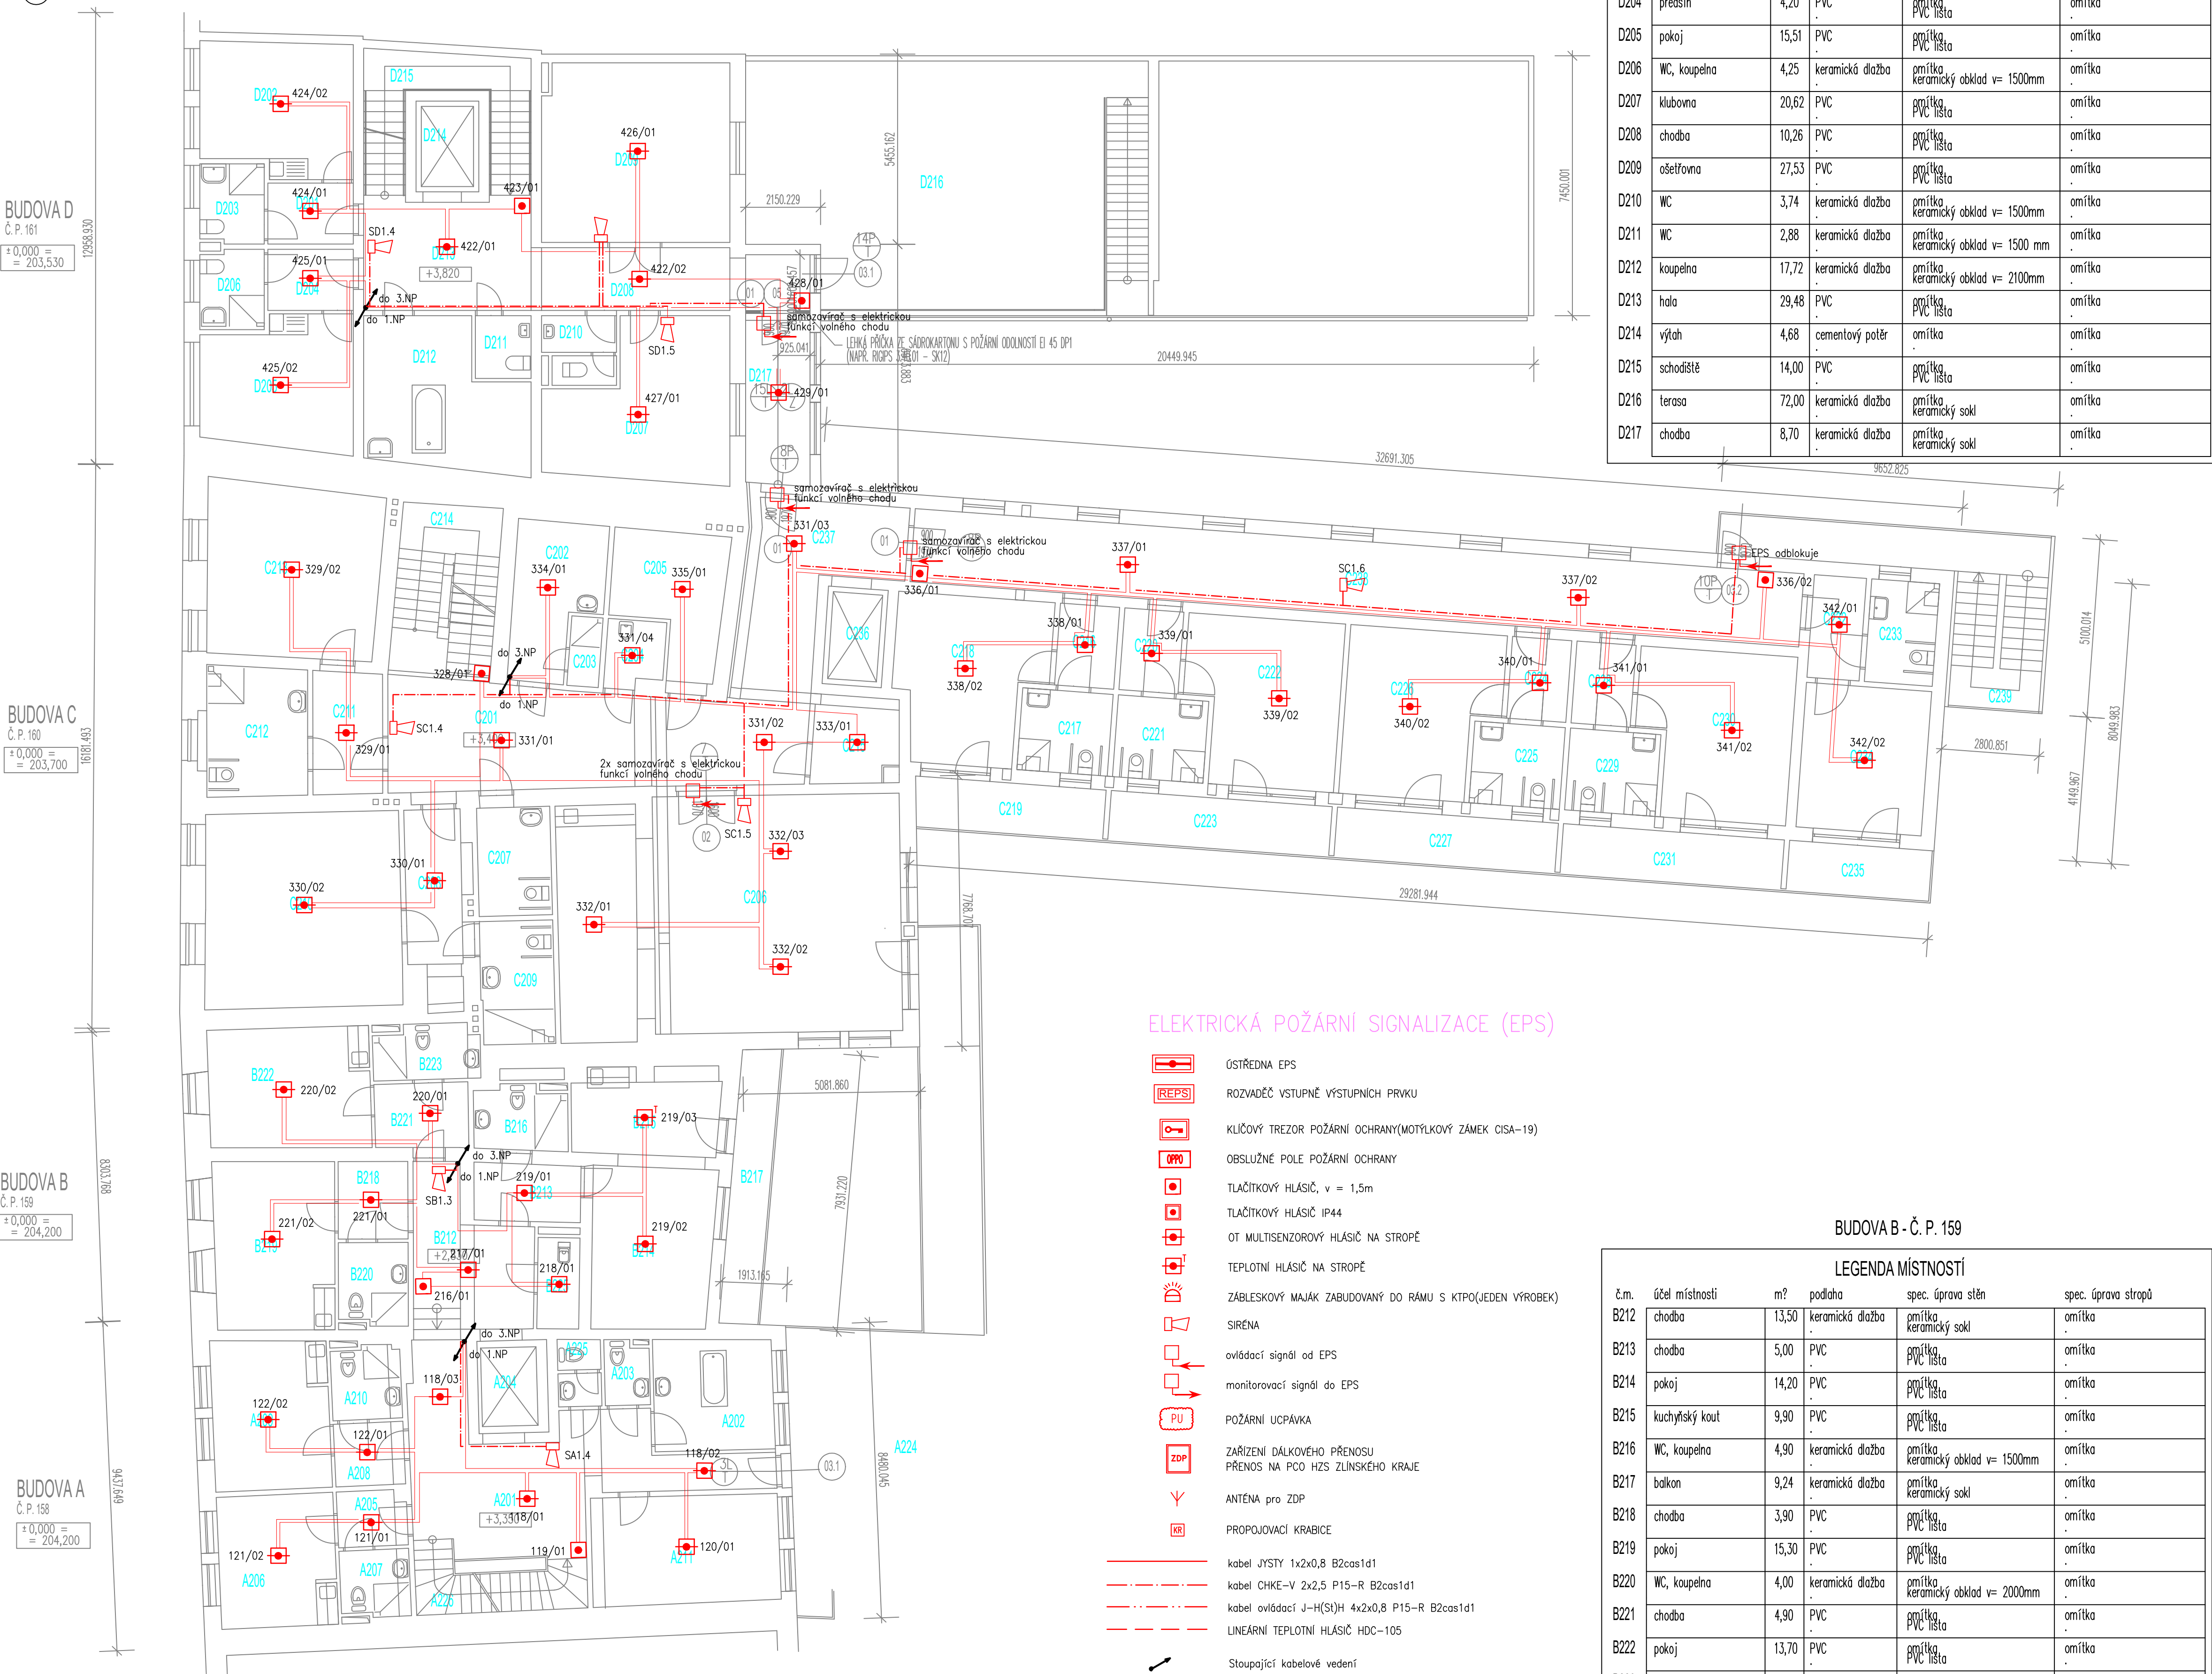

ELEKTRICKÁ POŽÁRNÍ SIGNALIZACE (EPS)

-
- ÚSTŘEDNA EPS
-
- ROZVADĚČ VSTUPNĚ VÝSTUPNÍCH VÝKLU
-
- KLÍČOVÝ TREZOR POŽÁRNÍ OCHRANY (MOTÝLKOVÝ ZÁMEK CISA-19)
-
- OBSLUŽNÉ POLE POŽÁRNÍ OCHRANY
-
- TLAČÍTKOVÝ HLÁSIČ, v = 1,5m
-
- TLAČÍTKOVÝ HLÁSIČ IP44
-
- OT MULTISENZOROVÝ HLÁSIČ NA STROPĚ
-
- TEPLOTNÍ HLÁSIČ NA STROPĚ
-
- ZABĚSKOVÝ MAJÁK ZABUDOVANÝ DO RAMU S KÍPO(JEDEN VÝROBEK)
-
- SIRÉNA
-
- ovládací signál od EPS
-
- monitorovací signál do EPS
-
- POŽÁRNÍ UCPÁKA
-
- ZÁŘÍZENÍ DÁLKOVÉHO PŘENOSU PŘENOS NA PCO HZS ZLUSKÉHO KRAJE
-
- ANTÉNA pro ZDP
-
- PROPOJOVACÍ KRABICE

-
- kabel JYSTRY 1x2x0,8 B2cas1d1
-
- kabel CHKE-V 2x2,5 P15-R B2cas1d1
-
- kabel ovládací J-H(S)H 4x2x0,8 P15-R B2cas1d1
-
- LINEARNÍ TEPLOTNÍ HLÁSIČ HDC-105

-
- Stoupající kabelové vedení
-
- Klesající kabelové vedení
-
- Průchodní kabelové vedení

BUDOVA D - Č. P. 161

LEGENDA MÍSTNOSTÍ					
č.m.	účel místnosti	m²	podlaha	spec. úprava stěn	spec. úprava stropů
D201	předstíř	4,20	PVC	omítko PVC listy	omítko
D202	pokoj	16,05	PVC	omítko PVC listy	omítko
D203	WC, koupelna	4,25	keramická dlažba	omítko keramický obklad v= 1500mm	omítko
D204	předstíř	4,20	PVC	omítko PVC listy	omítko
D205	pokoj	15,51	PVC	omítko PVC listy	omítko
D206	WC, koupelna	4,25	keramická dlažba	omítko keramický obklad v= 1500mm	omítko
D207	klubovna	20,62	PVC	omítko PVC listy	omítko
D208	chodba	10,26	PVC	omítko PVC listy	omítko
D209	ošetrovna	27,53	PVC	omítko PVC listy	omítko
D210	WC	3,74	keramická dlažba	omítko keramický obklad v= 1500mm	omítko
D211	WC	2,88	keramická dlažba	omítko keramický obklad v= 1500 mm	omítko
D212	koupelna	17,72	keramická dlažba	omítko keramický obklad v= 2100mm	omítko
D213	hala	29,48	PVC	omítko PVC listy	omítko
D214	výtah	4,68	cementový potěr	omítko	omítko
D215	schodiště	14,00	PVC	omítko PVC listy	omítko
D216	terasa	72,00	keramická dlažba	omítko keramický solí	omítko
D217	chodba	8,70	keramická dlažba	omítko keramický solí	omítko

BUDOVA C - Č. P. 160

LEGENDA MÍSTNOSTÍ					
č.m.	účel místnosti	m²	podlaha	spec. úprava stěn	spec. úprava stropů
C201	chodba	37,70	keramická dlažba	omítko keramický sokl	SDK podhled
C202	satna – ženy	9,80	PVC	omítko PVC listy	SDK podhled
C203	sprcha	1,70	keramická dlažba	omítko keramický obklad v= 2200mm	SDK podhled
C204	úklidová komora	3,1	keramická dlažba	omítko keramický obklad v= 2200mm	SDK podhled
C205	sklad	11,1	PVC	omítko PVC listy	SDK podhled
C206	společenská místnost	65,70	PVC	omítko PVC listy	omítko
C207	WC	6,50	keramická dlažba	omítko keramický obklad v= 2200mm	SDK podhled
C208	chodba	9,40	PVC	omítko PVC listy	SDK podhled
C209	koupelna	7,40	keramická dlažba	omítko keramický obklad v= 2200mm	SDK podhled
C210	pokoj	32,00	PVC	omítko PVC listy	SDK podhled
C211	chodba	7,20	PVC	omítko PVC listy	SDK podhled
C212	koupelna	11,10	keramická dlažba	omítko keramický obklad v= 2200mm	SDK podhled
C213	pokoj	24,7	PVC	omítko PVC listy	SDK podhled
C214	schodiště	.	teraco	omítko	omítko
C215	sklad vozíků	6,10	PVC	omítko PVC listy	omítko
C216	chodba	3,99	keramická dlažba	omítko keramický sokl	omítko
C217	koupelna	6,11	keramická dlažba	omítko keramický obklad v= 2000mm	omítko
C218	pokoj	17,46	PVC	omítko PVC listy	omítko
C219	balkon	8,36	keramická dlažba	omítko keramický sokl	omítko
C220	chodba	3,99	keramická dlažba	omítko keramický sokl	omítko
C221	koupelna	6,11	keramická dlažba	omítko keramický obklad v= 2000mm	omítko
C222	pokoj	19,57	PVC	omítko PVC listy	omítko
C223	balkon	9,10	keramická dlažba	omítko keramický sokl	omítko
C224	chodba	3,99	keramická dlažba	omítko keramický sokl	omítko
C225	koupelna	6,11	keramická dlažba	omítko keramický obklad v= 2000mm	omítko
C226	pokoj	19,57	PVC	omítko PVC listy	omítko
C227	balkon	9,10	keramická dlažba	omítko keramický sokl	omítko
C228	chodba	3,99	keramická dlažba	omítko keramický sokl	omítko
C229	koupelna	6,11	keramická dlažba	omítko keramický obklad v= 2000mm	omítko
C230	pokoj	19,57	PVC	omítko PVC listy	omítko
C231	balkon	9,10	keramická dlažba	omítko keramický sokl	omítko
C232	chodba	4,43	keramická dlažba	omítko keramický sokl	omítko
C233	koupelna	5,75	keramická dlažba	omítko keramický obklad v= 2000mm	omítko
C234	pokoj	14,94	PVC	omítko PVC listy	omítko
C235	balkon	5,96	keramická dlažba	omítko keramický sokl	omítko
C236	výtah	5,63	cementový potěr	omítko	omítko
C237	chodba	15,40	keramická dlažba	omítko keramický sokl	omítko
C238	chodba	53,59	keramická dlažba	omítko keramický sokl	omítko
C239	schodiště	12,24	pcelová konstrukce	.	.

BUDOVA A - Č. P. 158

LEGENDA MÍSTNOSTÍ					
č.m.	účel místnosti	m²	podlaha	spec. úprava stěn	spec. úprava stropů
A201	hala	35,50	keramická dlažba	omítko keramický solí	omítko
A202	koupelna	14,60	keramická dlažba	omítko keramický obklad v= 2000mm	omítko
A203	WC	1,80	keramická dlažba	omítko keramický obklad v= 1500mm	omítko
A204	výtah	5,30	cementový potěr	omítko	omítko
A205	chodba	3,60	PVC	omítko PVC lísť	omítko
A206	pokoj	10,10	PVC	omítko PVC lísť	omítko
A207	WC, koupelna	3,80	keramická dlažba	omítko keramický obklad v= 1500mm	omítko
A208	chodba	3,60	PVC	omítko PVC lísť	omítko
A209	pokoj	14,70	PVC	omítko PVC lísť	omítko
A210	WC, koupelna	3,50	keramická dlažba	omítko keramický obklad v= 2000mm	omítko
A211	místnost personálu	20,60	PVC	omítko PVC lísť	omítko
A224	terasa	-	dlažba	omítko	omítko
A225	WC	1,80	keramická dlažba	omítko keramický obklad v= 1500mm	omítko
A226	schodiště	-	keramická dlažba	omítko keramický solí	omítko

Samozaavírače jsou dodávkou stavby.
Rozvody v CHUC budou volně vedené po povrchu na příchytkách.

ZODP. PROJEKTANT	VYPRACOVAV	KATASTR	Ing. Jakub Bury PROJEKTANT - KROUŽÍŘ P. Č. ST. 149, ST. 150, ST. 152, ST. 153	
MAREK FIALA, DIS.	MAREK FIALA, DIS.	KROUŽÍŘ		
INVESTOR: MĚSTO KROMĚŘÍŽ, VELKÉ NÁMĚSTÍ 115/1, 767 01 KROMĚŘÍŽ			Tovarovského 278/24, 767 01 Kroměříž projekce@burycz www.burycz	
AKCE : DOMOV PRO SENIORY U KAŠNY POŽÁRNĚ-BEZPEČNOSTNÍ ÚPRAVY			DATUM	02/2025
OBSAH : D.1.4b - EPS PŮDORYS 2. NP			STUPĚN	DPS
			ZÁK. Č.	27-22
			MĚŘÍTKO	1:100
			Č. VK.	Č. VK.
			D.	D.1.4b-103