


Púdorys 3. NP - nový stav - M 1:100

LEGENDA ÚPRAV STÁVAJÍCÍCH POŽÁRNÍCH UZÁVĚRŮ:

- 01 SAMOZAVÍRAČ S ELEKTRICKOU FUNKCÍ VOLNÉHO CHODU, NAPOJENÝ NA EPS
- 03.2 PANIKOVÉ KOVÁNÍ S PANIKOVOU KLÍČKOU, BLOKOVACÍ PŘÍVEK, UNIKOVÝ TERMINÁL, KLÍČOVÝ SPÍNAČ, NAPOJENÍ NA EPS

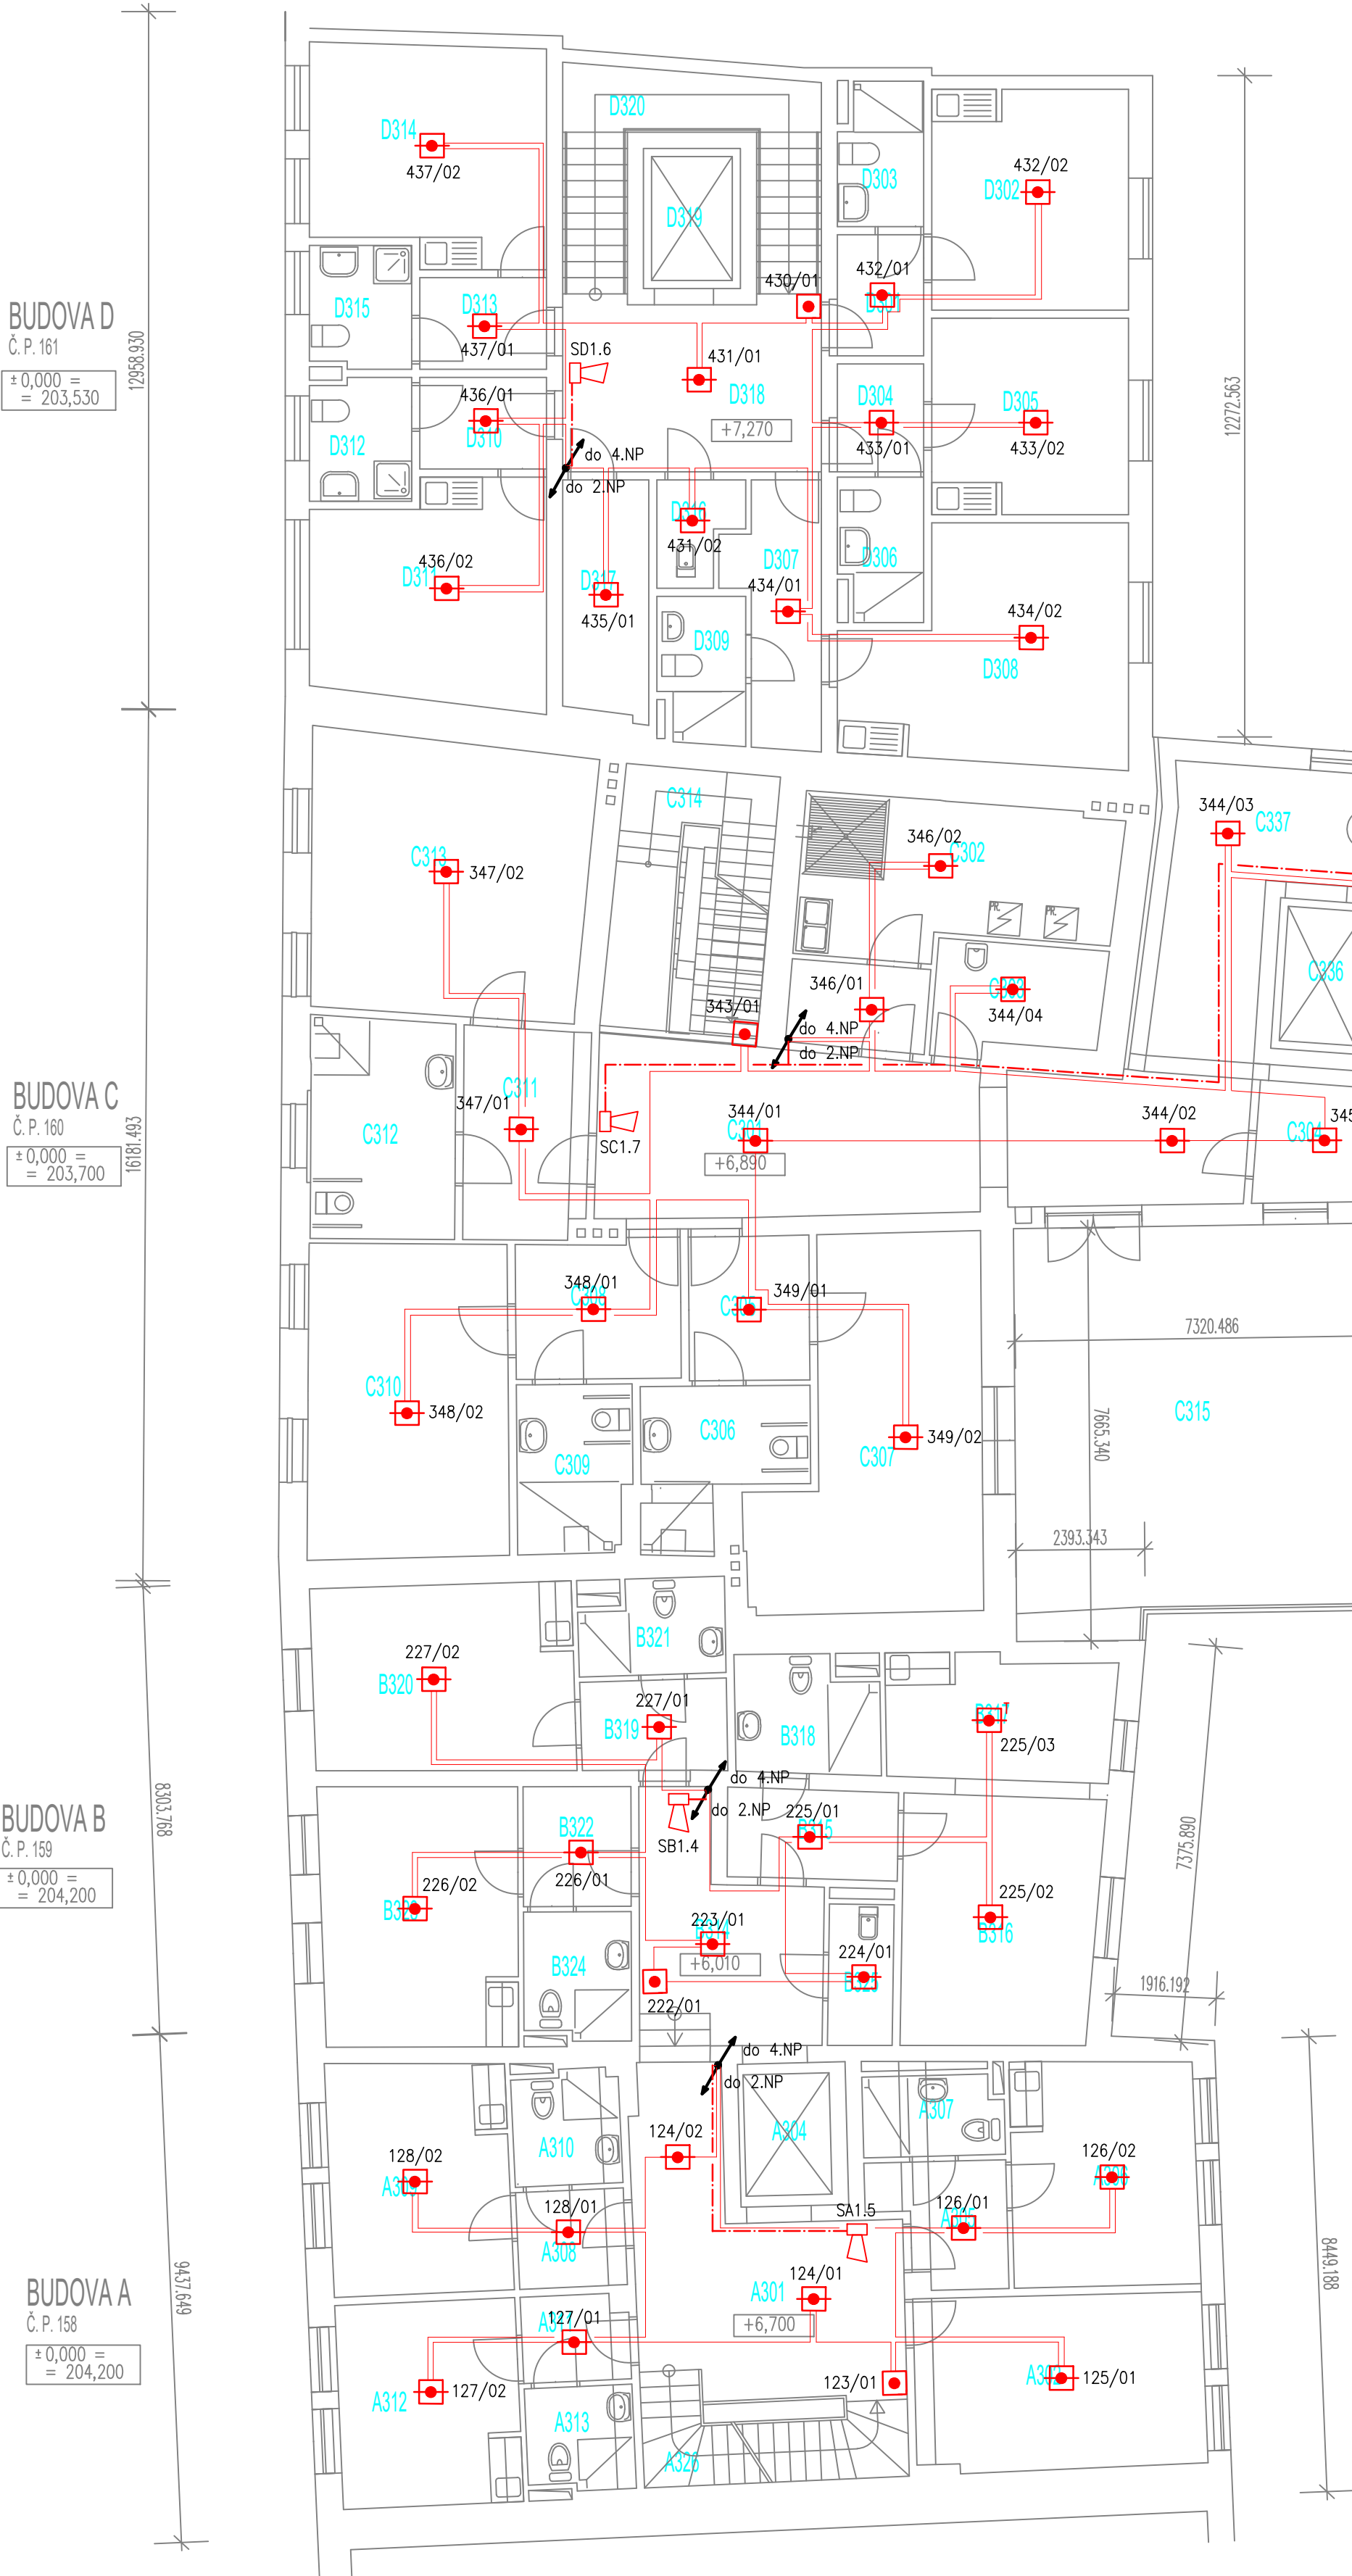

Samozavírače jsou dodávky stavby.
Rozvody v CHÚC budou volně vedené po povrchu na příchytkách.

BUDOVA D - Č. P. 161

LEGENDA MÍSTNOSTÍ					
č.m.	účel místnosti	m²	podlaha	spec. úprava stěn	spec. úprava stropů
D301	předstíř	3,60	PVC	omítka PVC lišta	omítka
D302	pokoj	14,96	PVC	omítka PVC lišta	omítka
D303	WC, koupelna	4,03	keramická dlažba	omítka keramický obklad v= 1500mm	omítka
D304	předstíř	3,20	PVC	omítka PVC lišta	omítka
D305	pokoj	13,32	PVC	omítka PVC lišta	omítka
D306	WC, koupelna	4,03	keramická dlažba	omítka keramický obklad v= 1500mm	omítka
D307	předstíř	7,08	PVC	omítka PVC lišta	omítka
D308	pokoj	20,35	PVC	omítka PVC lišta	omítka
D309	WC, koupelna	4,13	keramická dlažba	omítka keramický obklad v= 1500mm	omítka
D310	předstíř	3,99	PVC	omítka PVC lišta	omítka

BUDOVA D - Č. P. 161

LEGENDA MÍSTNOSTÍ					
č.m.	účel místnosti	m²	podlaha	spec. úprava stěn	spec. úprava stropů
D311	pokoj	16,94	PVC	omítka PVC lišta	omítka
D312	WC, koupelna	4,37	keramická dlažba	omítka keramický obklad v= 1500mm	omítka
D313	předstíř	3,99	PVC	omítka PVC lišta	omítka
D314	pokoj	17,09	PVC	omítka PVC lišta	omítka
D315	WC, koupelna	4,37	keramická dlažba	omítka keramický obklad v= 1500mm	omítka
D316	úklidová komora	2,55	keramická dlažba	omítka keramický obklad v= 1500mm	omítka
D317	sklad	7,35	PVC	omítka PVC lišta	omítka
D318	hala	14,64	PVC	omítka PVC lišta	omítka
D319	výtah	4,68	cementový potěr	omítka	omítka
D320	schodiště	14,00	PVC	omítka PVC lišta	omítka

BUDOVA C - Č. P. 160

LEGENDA MÍSTNOSTÍ					
č.m.	účel místnosti	m²	podlaha	spec. úprava stěn	spec. úprava stropů
C301	chodba	38,70	keramická dlažba	omítka keramický sokl	SDK podhled
C302	sklad špinavého prádla	19,40	keramická dlažba	omítka keramický obklad v= 2200mm	SDK podhled
C303	úklidová komora	5,80	keramická dlažba	omítka keramický obklad v= 2200mm	SDK podhled
C304	sklad	6,10	PVC	omítka PVC lišta	SDK podhled
C305	chodba	5,90	PVC	omítka PVC lišta	SDK podhled
C306	koupelna	7,50	keramická dlažba	omítka keramický obklad v= 2200mm	SDK podhled
C307	pokoj	24,50	PVC	omítka PVC lišta	SDK podhled
C308	chodba	7,70	PVC	omítka PVC lišta	SDK podhled
C309	koupelna	6,50	keramická dlažba	omítka keramický obklad v= 2200mm	SDK podhled
C310	pokoj	21,80	PVC	omítka PVC lišta	SDK podhled
C311	chodba	9,00	PVC	omítka PVC lišta	SDK podhled
C312	koupelna	11,10	keramická dlažba	omítka keramický obklad v= 2200mm	SDK podhled
C313	pokoj	26,00	PVC	omítka PVC lišta	SDK podhled
C314	schodiště	.	teraco	omítka	omítka
C315	terasa	54,70	betonová dlažba	omítka	.
C316	chodba	3,99	keramická dlažba	omítka keramický sokl	omítka
C317	koupelna	6,11	keramická dlažba	omítka keramický obklad v= 2000mm	omítka
C318	pokoj	17,46	PVC	omítka PVC lišta	omítka
C319	balkon	8,36	keramická dlažba	omítka keramický sokl	omítka
C320	chodba	3,99	keramická dlažba	omítka keramický sokl	omítka
C321	koupelna	6,11	keramická dlažba	omítka keramický obklad v= 2000mm	omítka
C322	pokoj	19,57	PVC	omítka PVC lišta	omítka
C323	balkon	9,10	keramická dlažba	omítka keramický sokl	omítka
C324	chodba	3,99	keramická dlažba	omítka keramický sokl	omítka
C325	koupelna	6,11	keramická dlažba	omítka keramický obklad v= 2000mm	omítka
C326	pokoj	19,57	PVC	omítka PVC lišta	omítka
C327	balkon	9,10	keramická dlažba	omítka keramický sokl	omítka
C328	chodba	3,99	keramická dlažba	omítka keramický sokl	omítka
C329	koupelna	6,11	keramická dlažba	omítka keramický obklad v= 2000mm	omítka
C330	pokoj	19,57	PVC	omítka PVC lišta	omítka
C331	balkon	9,10	keramická dlažba	omítka keramický sokl	omítka
C332	chodba	4,43	keramická dlažba	omítka keramický sokl	omítka
C333	koupelna	5,75	keramická dlažba	omítka keramický obklad v= 2000mm	omítka
C334	pokoj	14,94	PVC	omítka PVC lišta	omítka
C335	balkon	5,96	keramická dlažba	omítka keramický sokl	omítka
C336	výtah	5,63	cementový potěr	omítka	omítka
C337	chodba	15,40	keramická dlažba	omítka keramický sokl	omítka
C338	chodba	53,59	keramická dlažba	omítka keramický sokl	omítka
C339	schodiště	12,24	posloup. konstrukce	.	.

BUDOVA B - Č. P. 159

LEGENDA MÍSTNOSTÍ					
č.m.	účel místnosti	m²	podlaha	spec. úprava stěn	spec. úprava stropů
B314	chodba	13,50	keramická dlažba	omítka keramický sokl	omítka
B315	chodba	5,20	PVC	omítka PVC lišta	omítka
B316	pokoj	14,80	PVC	omítka PVC lišta	omítka
B317	kuchyňský kout	10,60	PVC	omítka PVC lišta	omítka
B318	WC, koupelna	5,10	keramická dlažba	omítka keramický obklad v= 1500mm	omítka
B319	chodba	5,30	PVC	omítka PVC lišta	omítka
B320	pokoj	15,00	PVC	omítka PVC lišta	omítka
B321	WC, koupelna	3,60	keramická dlažba	omítka keramický obklad v= 2000mm	omítka
B322	chodba	3,90	PVC	omítka PVC lišta	omítka
B323	pokoj	16,20	PVC	omítka PVC lišta	omítka
B324	WC, koupelna	4,00	keramická dlažba	omítka keramický obklad v= 2000mm	omítka
B325	úklidová komora	3,14	keramická dlažba	omítka keramický obklad v= 2000mm	omítka

BUDOVA A - Č. P. 158


LEGENDA MÍSTNOSTÍ					
č.m.	účel místnosti	m²	podlaha	spec. úprava stěn	spec. úprava stropů
A301	hala	36,50	keramická dlažba	omítka keramický sokl	omítka
A302	sklad	17,20	PVC	omítka PVC lišta	omítka
A303	-
A304	výtah	5,30	cementový potěr	omítka	omítka
A305	chodba	3,60	PVC	omítka PVC lišta	omítka
A306	pokoj	12,70	PVC	omítka PVC lišta	omítka
A307	WC, koupelna	3,80	keramická dlažba	omítka keramický obklad v= 1500mm	.
A308	chodba	3,60	PVC	omítka PVC lišta	omítka
A309	pokoj	14,40	PVC	omítka PVC lišta	omítka
A310	WC, koupelna	3,30	keramická dlažba	omítka keramický obklad v= 2000mm	omítka
A311	chodba	3,40	PVC	omítka PVC lišta	omítka
A312	pokoj	12,80	PVC	omítka PVC lišta	omítka
A313	WC, koupelna	3,30	keramická dlažba	omítka keramický obklad v= 2000mm	omítka
A326	schodiště	.	keramická dlažba	omítka keramický sokl	omítka

ELEKTRICKÁ POŽÁRNÍ SIGNALIZACE (EPS)

- ➡ ŮSTŘEDNA EPS
- REPSI ROZVADĚČ VSTUPNÉ VÝSTUPNÍCH PRVKU
- 🔑 KLÍČOVÝ TREZOR POŽÁRNÍ OCHRANY(MOTÝLKOVÝ ZÁMEK CISA-19)
- 🔑 OBSLUŽNÉ POLE POŽÁRNÍ OCHRANY
- 🔑 TLAČÍTKOVÝ HLASIČ, v = 1,5m
- 🔑 TLAČÍTKOVÝ HLASIČ IP44
- 🔑 OT MULTISENZOROVÝ HLASIČ NA STROPĚ
- 🔑 TEPLŮTNÍ HLASIČ NA STROPĚ
- 🔑 ZABĚSKOVÝ MAJÁK ZABUDOVANÝ DO RÁMU S KÍPQ(JEDEN VÝROBEK)
- 🔑 SÍŘENA
- 🔑 ovládací signál od EPS
- 🔑 monitorovací signál do EPS
- 🔑 PU POŽÁRNÍ UC PÁVKA
- 🔑 ZAP ZAŘÍZENÍ DALŠOVÉHO PŘENOSU PŘENOS NA PCO HZS ZLINSKEHO KRAJE
- 🔑 ANTENA pro ZDP
- 🔑 PROPOJOVACÍ KRAVICE

- kabel JYSTR 1x2x0,8 B2cas1d1
- kabel CHKE-V 2x2,5 P15-R B2cas1d1
- kabel ovládací J-H(S)H 4x2x0,8 P15-R B2cas1d1
- LINEARNÍ TEPLŮTNÍ HLASIČ HDC-105

- Stoupající kabelové vedení
- Klesající kabelové vedení
- Průchozí kabelové vedení

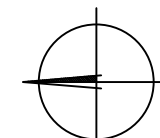

ZDOP. PROJEKTANT	VYPRACOVAL	KATASTR	Ing. Jakub Bury KROMĚŘÍŽ P. Č. ST. 149, ST. 150, ST. 152, ST. 153
MAREK FIALA, DIS.	MAREK FIALA, DIS.	KROMĚŘÍŽ	
INVESTOR: MĚSTO KROMĚŘÍŽ, VELKÉ NÁMĚSTÍ 115/1, 767 01 KROMĚŘÍŽ			Tovarovského 2784/24, 767 01 Kroměříž projekty@bury.cz www.bury.cz
AKCE : DOMOV PRO SENIORY U KAŠNY POŽÁRNĚ-BEZPEČNOSTNÍ ÚPRAVY			DATUM STUPEŇ DPS
OBSAH : D.1.4b - EPS PÚDORYS 3. NP			27-22 MĚŘÍTKO 1:100 Č. VÝK. D. D.1.4b-104