


Pohled ze strany komunikace

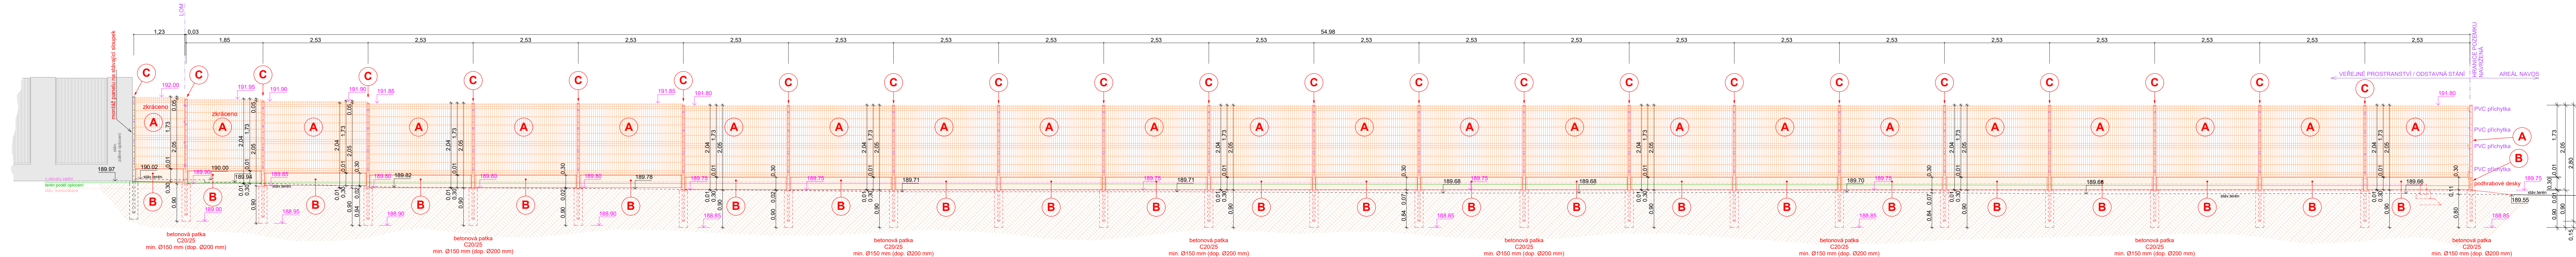

102 ÚPRAVA OPLOCENÍ
celková délka nového oplocení - 60,25 m
demontáž stávajícího oplocení - 58,00 m
ocelové poplastované sloupky 60x60 mm, dl. - odstín zelená
plotové 3D panely, oko 50x200 mm, výšky 1,73 m - odstín zelená

102 Úprava oplocení

- A** Plotové 3D panely
- plotové svařované drátěné panely - 3D dílce
 - celková délka - 60,25 m, počet celých panelů - 25 ks
 - rozměr panelů - 173 x 250 cm (3 prolisy)
 - poplastované, oko 50x200 mm, síla drátu 5 mm
 - odstín - zelená - RAL 6005
 - kotveno pomocí PVC přichytek na čelo sloupků - 4ks/výšku sloupku
- B** Podhrabová deska
- ŽB podhrabová deska - 25 ks
 - rozměry v= 300 mm, tl. 50 mm, dl. 2 450 mm
 - kotvení - koncový držák v=300 mm, žárový zinek - 2ks/desku
 - odstín přírodní vibrobeton
- C** Plotový sloupek
- plotový sloupek 60x60 mm tl. 1,5 m, délka 2,8 m, kotvení 0,75 m
 - celkový počet 25 ks
 - povrchová úprava - Zn + polyuretanový nástřik
 - odstín - zelená - RAL 6005
 - do betonové patky, vrtaná min. Ø150 mm (dop. Ø200 mm) , hl. 900 mm

Souřadnicový systém : S-JSTK
Výškový systém : Bpv

| | | | | |
|---------------|--|--------------------|-----------------|-----------------------------------|
| Vypracoval | Zdp. proj. profese | Autorizovaná osoba | FORMÁT | |
| Michal Fianta | Michal Fianta | Ing. Josef Šíco | 6 x A4 | |
| Místo stavby: | ul.Čelakovského, Kroměříž | | DATUM | leden 2025 |
| Investor: | Město Kroměříž, Velké náměstí 115/1, 767 01 Kroměříž | | STUPEŇ | PD pro povolení záměru |
| STAVBA | Parkování na ulici Čelakovského, Kroměříž | | MĚŘÍTKO | 1: 50 |
| OBJEKT | | | Č. KOPIE | |
| OBSAH | Pohled na oplocení | | ZAKÁZKOVÉ ČÍSLO | 25 - 505 |
| | | | ARCHIVNÍ ČÍSLO | ČÍSLO VÝKRESU D.1.2.b)-002 |