


Vzorový řez plochou odstavných stání

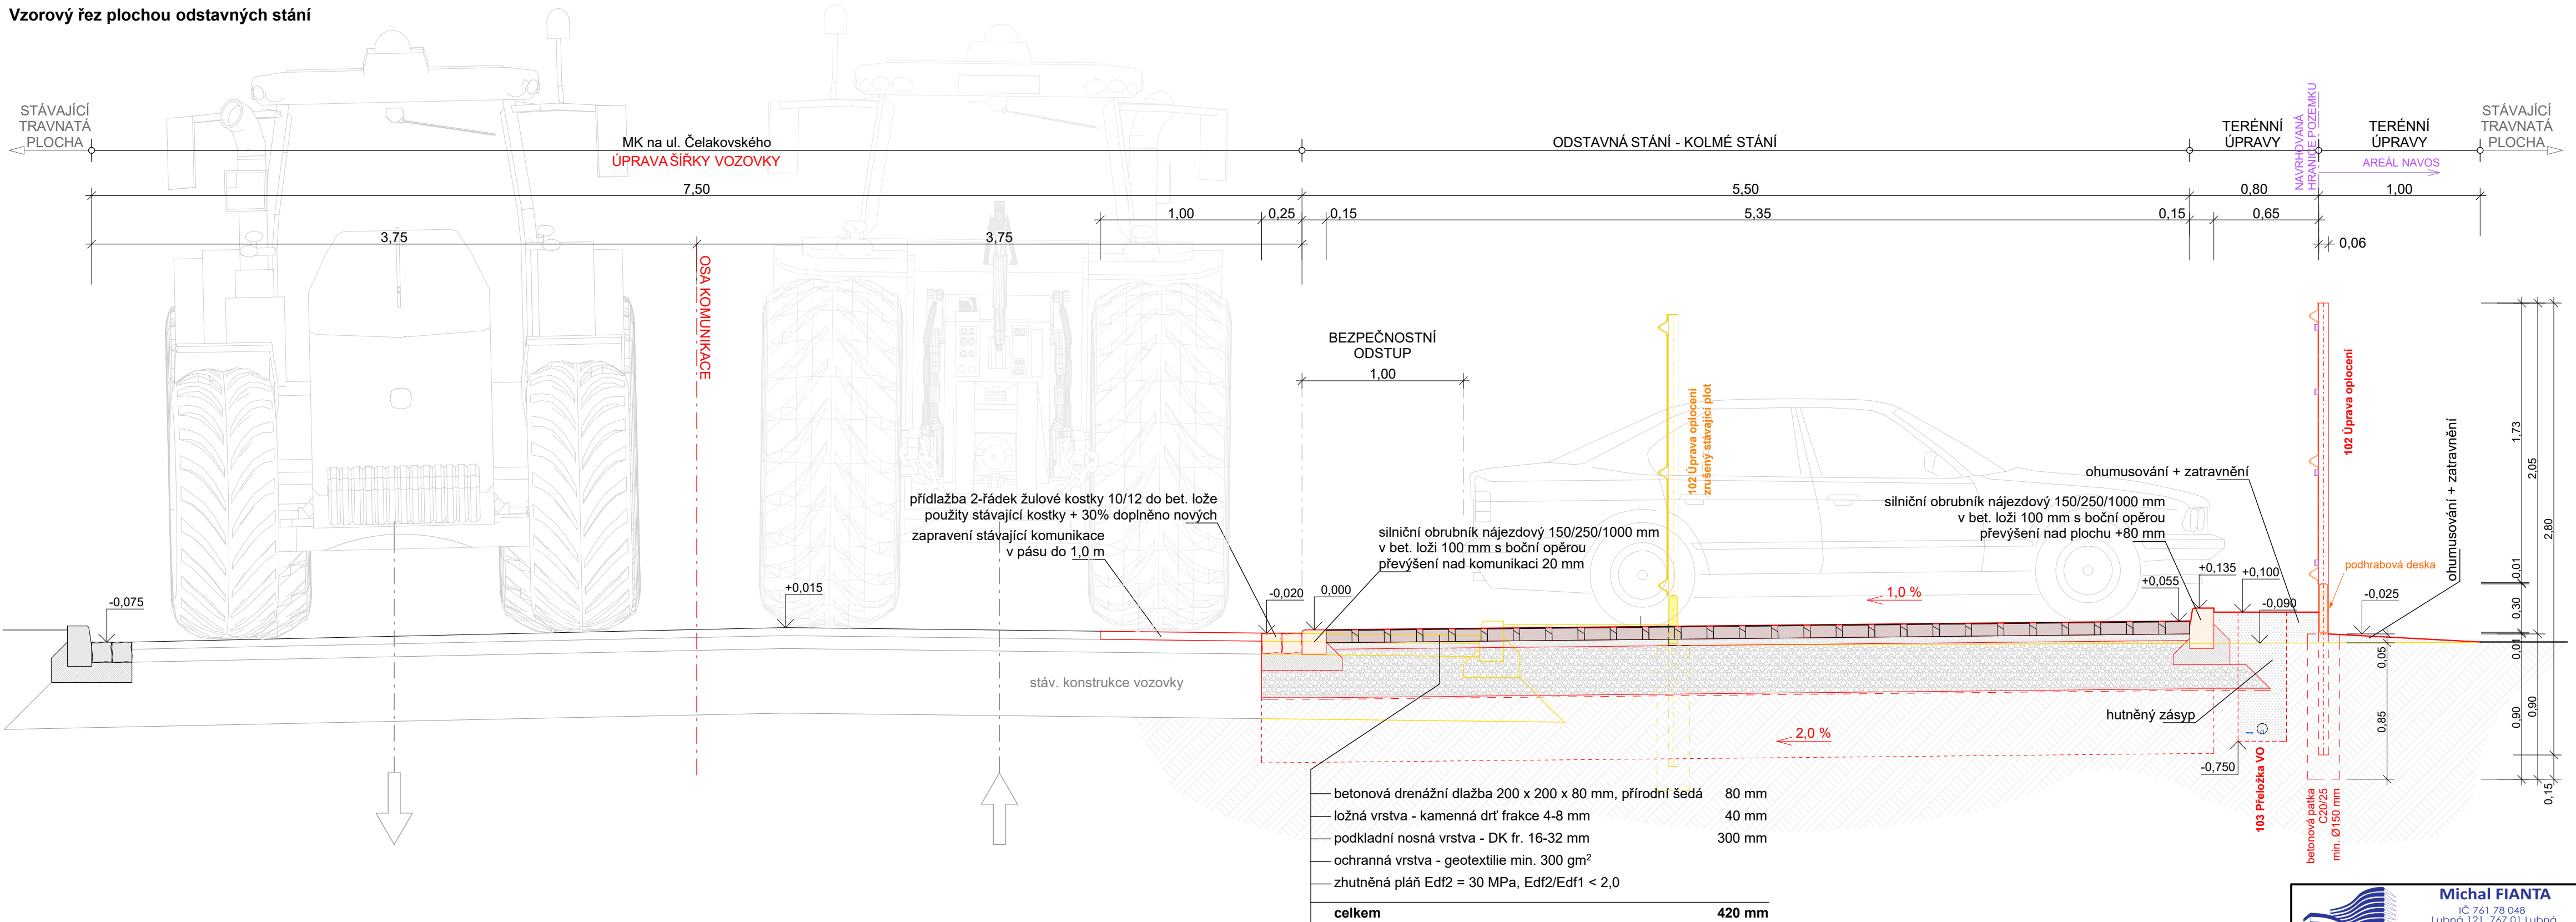

A

KONSTRUKCE PLOCHY PARKOVACÍHO STÁNÍ  
SKLADBA A

POŽADOVANÁ ÚNOSNOST PLÁNĚ 30 MPa,  
SANACE DLE VÝSLEDKŮ ZKOUŠKY ÚNOSNOSTI PLÁNĚ  
PŘEDPOKLADANÁ VÝMĚNA PODLOŽÍ V TL. 400mm - DK fr.32-63

Vypracoval		Zodp. proj. profese	Autorizovaná osoba	 <small>PROJEKČNÍ A INŽENÝRSKÁ ČINNOST</small>		
Michal Fianta		Michal Fianta	Ing. Josef Šíčo			
				FORMÁT	3 x A4	
Místo stavby:		ul.Čelakovského, Kroměříž		DATUM	leden 2025	
Investor:		Město Kroměříž, Velké náměstí 115/1, 767 01 Kroměříž		STUPEŇ	PD pro povolení záměru	
<b>Parkování na ulici Čelakovského, Kroměříž</b>  <b>101 Odstavná stání</b>				MĚŘÍTKO	1: 25	
				Č. KOPIE		
				ZAKÁZKOVÉ ČÍSLO		25 - 505
<b>Vzorové řezy</b>				ARCHIVNÍ ČÍSLO <b>2025 - 505</b>	ČÍSLO VÝKRESU <b>D.1.1.b)-002</b>	



Michal FIANTA  
IČ 761 78 048  
Lubná 121, 767 01 Lubná  
gsm 774 411 444  
fianta.michal@mfprojekt.cz

PROJEKČNÍ A INŽENÝRSKÁ ČINNOST