

AKM 25x25mm PŘÍPOD PRO R-5A, WLOJIZ  
 AKM 15x15mm PŘÍPOD PRO ROZVÁŽEČE TEL S  
 AKM 25x25mm ZÁBUDKA OBOD WLOJIZ  
 AKM 25x25mm OSVĚTLENÍ OBOD WLOJIZ  
 AKM 25x25mm OSVĚTLENÍ OBOD WLOJIZ  
 CTR 25x15mm OSVĚTLENÍ OBOD WLOJIZ UNP  
 CTR 15x15mm OSVĚTLENÍ OBOD WLOJIZ UNP  
 AKM 15x25mm PŘÍPOD PRO PLSI WLOJIZ UNP  
 AKM 15x25mm PŘÍPOD PRO PLSI WLOJIZ UNP

AKM 25x25mm PŘÍPOD PRO PLSI WLOJIZ UNP  
 AKM 15x25mm PŘÍPOD PRO PLSI WLOJIZ UNP  
 CTR 25x15mm OSVĚTLENÍ OBOD WLOJIZ UNP  
 CTR 15x15mm OSVĚTLENÍ OBOD WLOJIZ UNP  
 AKM 15x25mm PŘÍPOD PRO PLSI WLOJIZ UNP


AKM 25x25mm OSVĚTLENÍ OBOD WLOJIZ  
 AKM 15x15mm PŘÍPOD PRO RVII Z RHO

CTR 25x15mm OSVĚTLENÍ  
 CTR 25x15mm ZÁBUDKA  
 CTR 15x15mm EL. SPOTÁK  
 CTR 25x15mm ZÁBUDKA PRO AB

POZNÁMKY: VIZ. VÝK. Z. 05-1-04

LEGENDA:

OZNAČENÍ	NÁZEV	TYP	KUSŮ	
			Z.N.P.	S.N.P.
A	SVÍTIDLO ŽÁROVKOVÉ STROPNÍ 2x60W	472 702 101	10	10
B	SVÍTIDLO ŽÁROVKOVÉ NÁSTĚNNÉ ZUM.HM. 1x60W	215 15 01	9	9
C	SVÍTIDLO ŽÁROVKOVÉ ZÁVĚSNÉ (d.750mm) 1x60W	215 05 01	11	11
D	SVÍTIDLO ŽÁROVKOVÉ NÁSTĚNNÉ DOKUCH. LINKY 1x60W	215 15 01	10	10
E	SVÍTIDLO ŽÁROVKOVÉ NÁSTĚNNÉ STROPNÍ 1x75W	472 67 101	35	35
F	SVÍTIDLO ŽÁROVKOVÉ NÁSTĚNNÉ NOUCOVÉ 25W/25V	215 20 03	7	7
G	SVÍTIDLO ŽÁROVKOVÉ TRUM. NÁST. I STROPNÍ WOOD	215 24 02	1	1
ES	ELEKTRICKÝ SPOTÁK MORA 7.25x15x15 230V	5100	10	10
EO	EL. ODPAKÁČE PAR. P. 10x10x15 230V	NORMA 401	9	9
EV	EL. VENTILÁTOR ELKO 30W 230V	VHV-A-	11	11
PLSI 41	TIPOVÁ ŽIVOTNÍ ROZVODNICE S ŽIVOTNÍ		9x1	9x1
RHOZ. 04	TIPOVÁ ELEKTROMĚROVÁ ROZVODNICE TYP PLSI (4x10) (6x10) (6x10+2x30+2x30mm)			

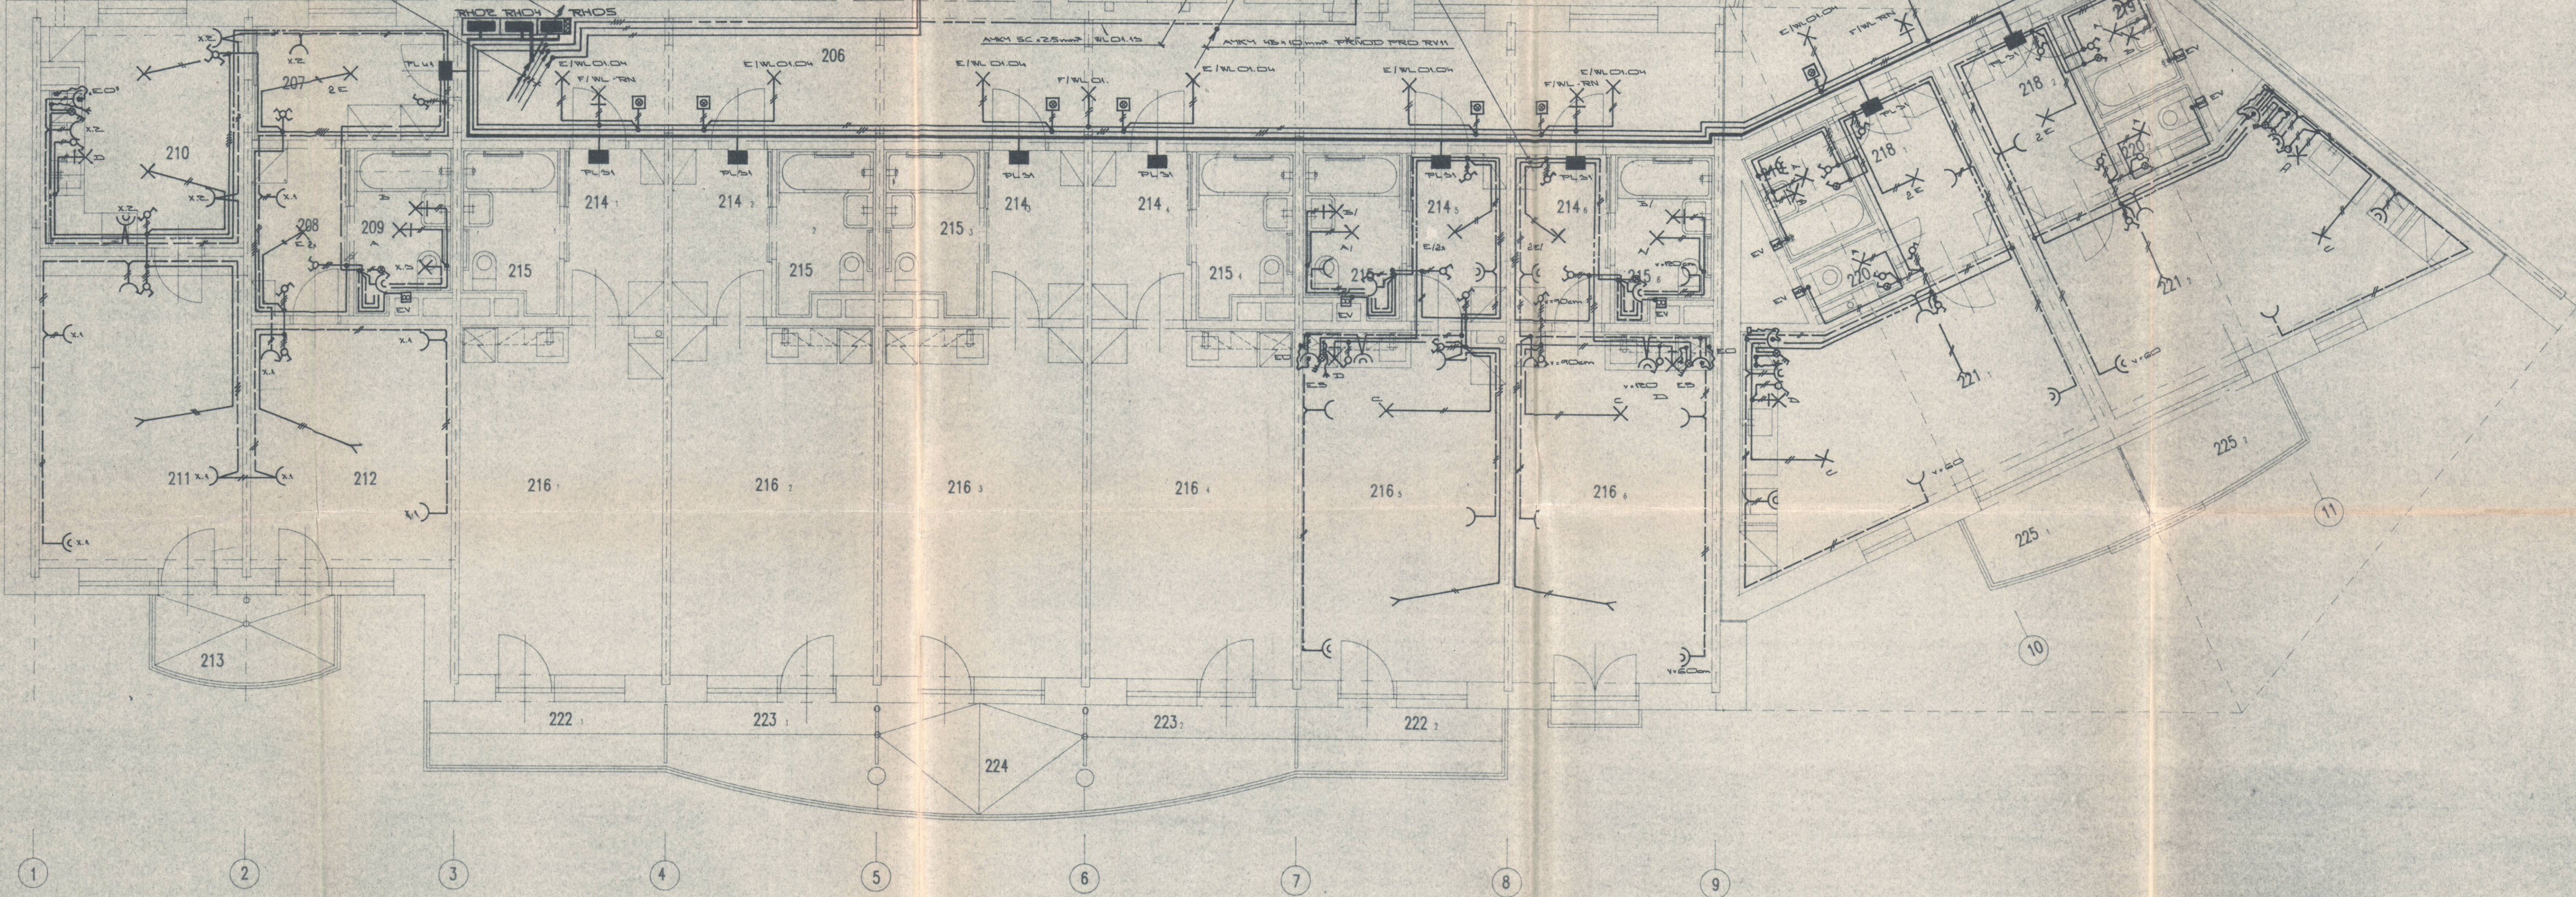


LEGENDA MÍSTNOSTI

ČÍSLO MÍSTNOSTI	ÚČEL MÍSTNOSTI	EL. PROST.	PLOCHA m²
201	CHOUBA	3.1.1	13,60
202	SCHODISTE	3.1.1	19,05
203	UKLID	3.1.1	2,02
204	VÝTAH UTI 500/0,7	3.1.1	4,88
205	SKLAD	3.1.1	7,35
206	CHOUBA	3.1.1	44,32
207	PŘEDSÍN	3.1.1	6,94
208	CHOUBA	3.1.1	4,88
209	KOUPELNA/WC	3.1.1	4,39
210	KUCHYNE	3.1.1	13,14
211	OBYVACÍ POKOJ	3.1.1	18,55
212	POKOJ	3.1.1	14,5
213	BALKON	4.1.2	2,50
214	PŘEDSÍN	3.1.1	6x 4,88
215	KOUPELNA/WC	3.1.1	6x 4,39
216	POKOJ	3.1.1	6x 20,77

LEGENDA MÍSTNOSTI

ČÍSLO MÍSTNOSTI	ÚČEL MÍSTNOSTI	EL. PROST.	PLOCHA m²
217	CHOUBA	3.1.1	17,92
218-1-2	PŘEDSÍN	3.1.1	2x 5,82
219-1-2	KOUPELNA	3.1.1	2x 3,14
220-1-2	WC	3.1.1	2x 1,40
221-1-2	POKOJ	3.1.1	2x 21,02
222-1-2	BALKON	4.1.2	2x 3,96
223-1-2	BALKON	4.1.2	2x 5,68
224	BALKON	4.1.2	2x 5,68
225-1-2	BALKON	4.1.2	2x 4,40

ROZVODNÁ SOUSTAVA STEN+BOHE 230V/1TN-C  
 OCHRANA: NULOVÁNÍ DLE ČSN 55110 ČL. 7.5 - ZÁKLADNÍ  
 POSPOJOVÁNÍ DLE ČSN 55110 ČL. 7.5 - ZVÝŠENÁ

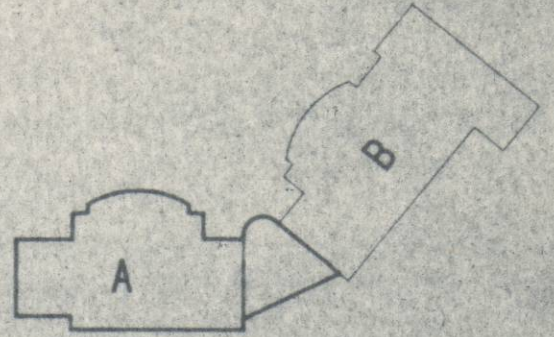

ved. projektant	zodp. projektant	vyp. pracovník	kontrola
ING. ARCH. NOVÁ V. CHMTEL	J. CHMTEL	ING. TOLÁK	
	O. Čížek	O. Čížek	
STAVBA: OBYTNÝ DŮM S PŘÍPOJENÍM K SÍŤI			
OBJEKT: ŽIVOTNÍ ROZVODNICE S ŽIVOTNÍ			
OBSAH: 2. A. S. PODLAŽÍ - ELEKTR. SÍŤOV. PLÁN			
FORMÁT: A4		ÚČEL: PROJEKT	stavoprojekt zlin
DATUM: 11.11.11		ČÍSLO: 05-1-05	tel. T. 601 508 tel. 27881
MĚŘÍTKO: 1:50		ČÍSLO: 05-1-05	