


ODKAZ	VEČEL NÍSTHOBU	m ² JEHO	POČET NÍSTH.	m ² CELKEM	PROST
01	SCHOBIŠTĚ	19,05	1	19,05	
02	CHODBA	41,95	1	41,95	
03	UKLAD	1,89	1	1,89	
04	OS VYTAH UTI 500/107	4,86	1	4,86	3,11
05	KOLA - KOČÁRKY	7,53	1	7,53	
06	HOSBY DILNA	57,10	1	57,10	
07	SKLAD	5,54	1	5,54	
08	PRÁDELNA	16,31	1	16,31	3,24
09	SÚŠARNA	30,58	1	30,58	3,21
010	ŽEHLIČNA	10,80	1	10,80	
011	PŘÍPOJKOVÁ NÍSTHOBT	9,86	1	9,86	
012	ČISTIČI PROSTŘEDKY	3,60	1	3,60	
013	SKLAD	12,89	1	12,89	
014		6,99	1	6,99	3,11
015	SKLEPNÍ CHODBA	12,21	1	12,21	
016		12,21	1	12,21	
017		14,44	1	14,44	
018		2,67	3	8,01	
019	SKLIPKY	1,81	2	3,74	
020		1,62	25	40,50	
	CELKEM m ²			320,16	


SCHEMA OBJEKTU

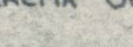

STAVBA OBÝTNÝ DŮP S PEČOVATELSKOU SLUŽBOU
OS ZACHAR KRONŠTEJN
OBJEKT č. 01 - ČÁST "A"
ORGAN

ROZPOČETNÁ SOUŠTAVA: STIEHACIHLÉ BRVNO / 1N 30X40 /
 OCHRANA: ZAKLONENÉ NULOVÁNIM DLE ČSN 51010-02.
 ZVŮŠENÁ POSPOKOČNÁ DLE ČSN 51010-02.
 INSTALOVANÝ VÝKON 660 WPE KW
 SQUIDROST 1x10/14
 MAX. SOUČASNÝ PŘÍKON 660 WPK KW

AKKY 2B+25mm ZÁBLUKY, OSNOV WLO2G
AKKY 4B+25mm ZÁBLUKY, OSNOV WLO2E
AKKY 2B+25mm OSVĚTLENÍ, OSNOV WLO2I
AKKY 2B+25mm OSVĚTLENÍ, OSNOV WLO2E
AKKY 4B+25mm ZÁBLUKY, OSNOV WLO2M
AKKY 4B+25mm ZÁBLUKY, OSNOV WLO2L
AKKY 4B+25mm ZÁBLUKY, OSNOV WLO2Y
AKKY 2B+25mm ZÁBLUKY, OSNOV WLO2S

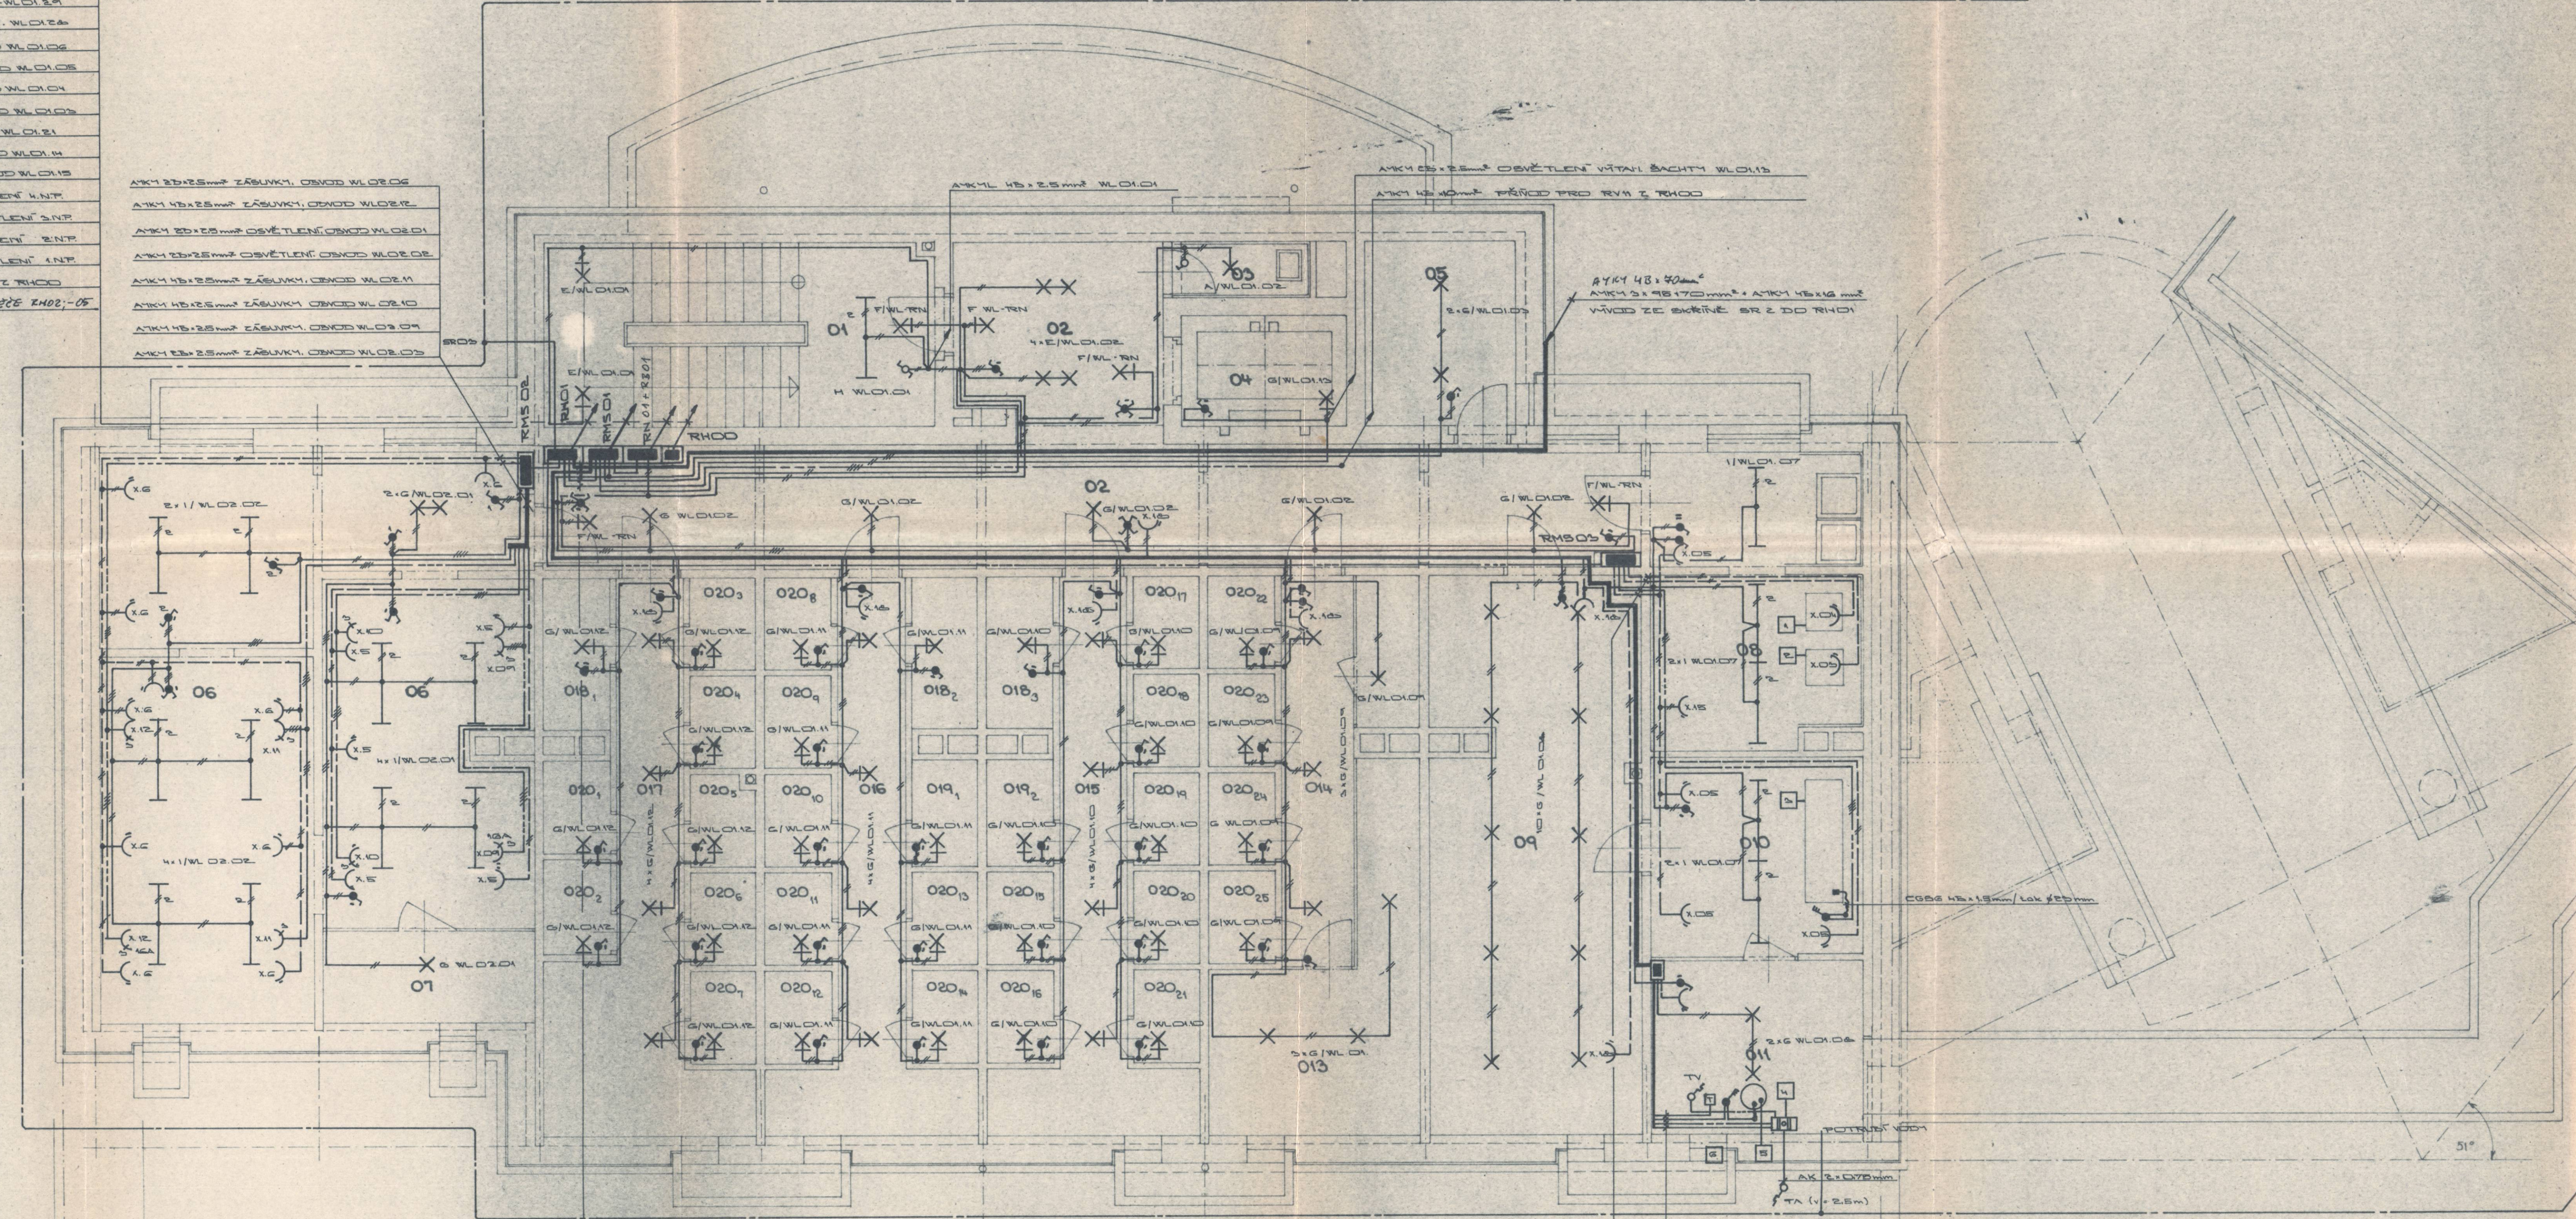

ANKY 2Bx4mm² PŘÍVOD PRO PRAČKU TOZI WLO3.04
ANKY 2Bx4mm² PŘÍVOD PRO PRAČKU POZZ WLO3.05
ANKY 4Bx4mm² PŘÍVOD PRO MANDL POZ.3 WLO3.08
ANKY 2Bx2B5mm² ZÁŠLUVKY OBVOD WLO3.06

AKY 25x25mm² PŘÍVOD PRO VODOMĚR POZ.6
AKY 45x25mm² PŘÍVOD PRO ČERPADLO POZ.5
AKY 125x25mm² PŘÍVOD PRO KOMEX THERM POZ.4
AKY 425x25mm² OVLÁD. ČERPADLA V R.1