


Rozvaděč RE-1.POLE

3x400/230V, 50 Hz, TN-C
L1, L2, L3
Vstupní pole - 3x400/230V, 50Hz, TN-C

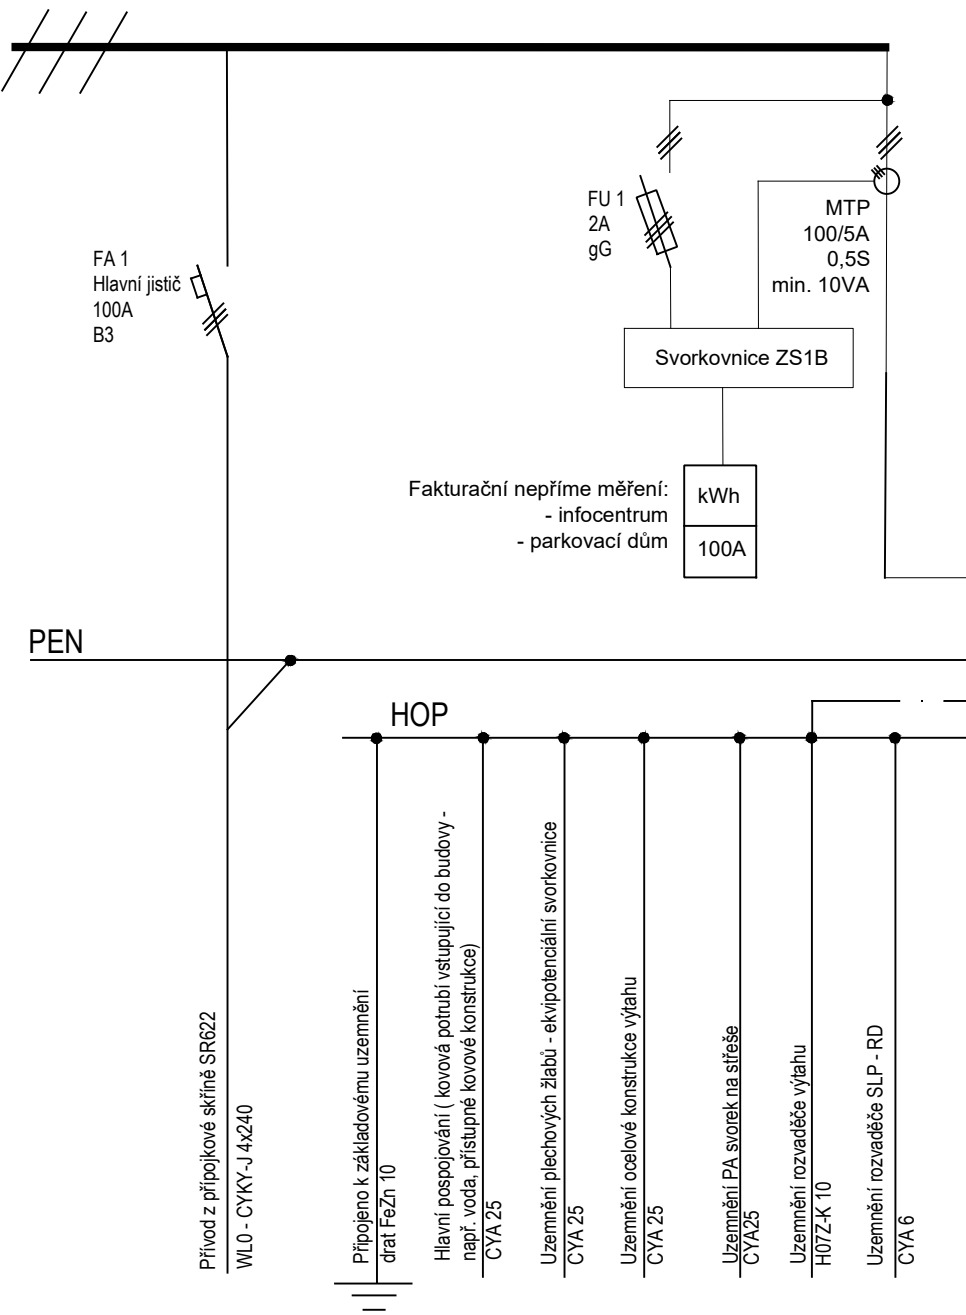


Rozvaděč skříňový 2000x600x400 mm
Proudová soustava: 3PEN 400/230V, 50Hz, TN-C
Ochrana před úrazem el. proudem dle ČSN 33 2000-4-41 ed.2
Icn přístrojů min. 10kA

Přívodní kabel CYKY-J 4x240 bude v RE-1.POLE smýčkováný a bude pokračovat do elektroměrového pole rozvaděče pro měření bytů

Rozvaděč RE-2.POLE/RMS-3 - část A

3x400/230V, 50 Hz, TN-C-S
L1, L2, L3

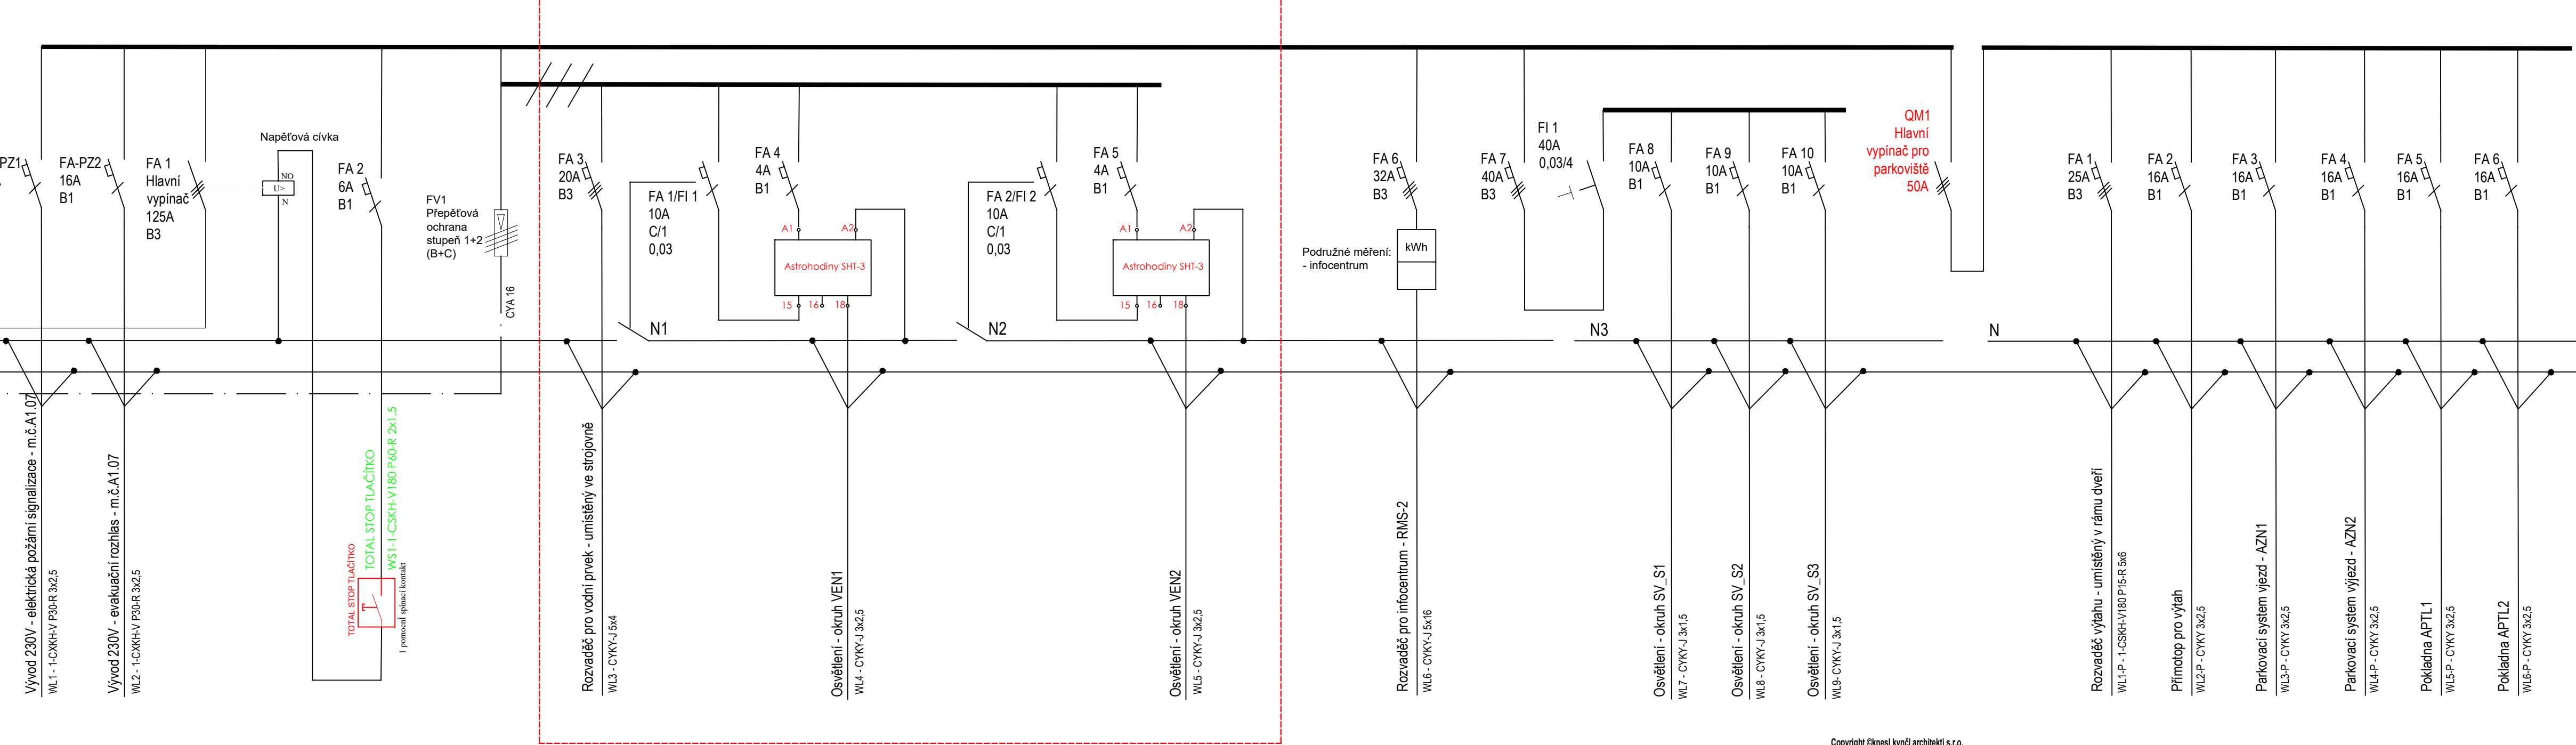

Rozvaděč skříňový 2000x600x400 mm
Velikost hlavního jističe v RE-1.POLE 3x100A/B.
Proudová soustava: 3PEN 400/230V, 50Hz, TN-C-S
Ochrana před úrazem el. proudem dle ČSN 33 2000-4-41 ed.2
Icn přístrojů min. 10kA

Prostorově oddělená část,
jistíci přístroje zapojit za přepětovou ochranu FV1

Copyright ©knesl kynčl architekti s.r.o.
Všechna práva jsou vyhrazena, zejména právo na kopírování, distribuci a překlad. Žádná část nesmí být jakoukoliv formou (tiskem, jako fotokopie, elektronicky) či jinými metodami) reprodukována a rozšiřována bez písemného souhlasu autora – knesl kynčl architekti s.r.o., s výjimkou licence k využití díla udělené zadavateli díla při zachování ostatních autorských práv.

GENERÁLNÍ PROJEKTANT: knesl kynčl architekti s.r.o. Šumavská 416/15, 602 00 Bm tel./fax: +420 541 592 134	Autoři architektonického návrhu: knesl kynčl architekti s.r.o. Hlavní inženýr projektu: ING. ARCH. J. KYNČL	Zodpovědný projektant: ING. ARCH. J. KYNČL	
PROJEKTANT ČÁSTI: Ing. Tomáš Novotný U Potoka 316, Kobylnice 664 51 tel./fax: +420 731 654 008	Zodpovědný projektant části: ING. TOMÁŠ NOVOTNÝ	Vypracoval: ING. ADRIÁN MIKLOŠ	
Investor: Město Kroměříž, Velké nám. 115/1, 767 01 Kroměříž			Ing. Tomáš Novotný U Potoka 316, Kobylnice 664 51 tel./fax: +420 731 654 008
Název akce: PARKOVACÍ DŮM HAVLÍČKOVA 1 p. č. 628/8, 628/9, 3105/1, 3105/2, 3105/7, 3235/36, 3388/1, 3389/1, 3391/1, 3391, 4480, 5042, 5164 v.k. ú. Kroměříž			Stupeň: PP
Část: D.1.4.4 - ELEKTROINSTALACE SILNOPROUDÉ			Datum: 02/2019
Název výkresu: Rozvaděč RE-1.POLE, Rozvaděč RE-2.POLE/RMS-3 - část A			Číslo zakázky: 00598_40
			Měřítko:
			Číslo výkresu: 10