

č.j. 1292/2010

MĚSTSKÝ ÚŘAD KROMĚŘÍŽ
STAVEBNÍ ÚŘAD
767 01 Kroměříž, Velké náměstí 115

Sp.zn. : 02/330/053150/1043/42/10/Po
Oprávněná úřední osoba: Pospíšilová Gabriela
Telefon.: 573 321 106
E-mail: gabriela.pospisilova@mesto-kromeriz.cz

Kroměříž, dne 8.11.2010

Město Kroměříž
Velké náměstí 115
767 01 Kroměříž

NWT a.s.
nám.Míru 1217
768 24 Hulín

ÚZEMNÍ ROZHODNUTÍ
VEŘEJNÁ VYHLÁŠKA

Výroková část:

Městský úřad v Kroměříži, stavební úřad, jako stavební úřad příslušný podle § 13 odst. 1 zákona č. 183/2006 Sb., o územním plánování a stavebním řádu (stavební zákon), ve znění pozdějších předpisů (dále jen "stavební zákon"), v územním řízení posoudil podle § 84 až 91 stavebního zákona žádost o vydání rozhodnutí o umístění stavby nebo zařízení (dále jen "rozhodnutí o umístění stavby"), kterou dne 18.8.2010 podali

Město Kroměříž, IČ 00287351, Velké náměstí 115, 767 01 Kroměříž a
NWT a.s., IČ 63469511, nám.Míru 1217, 768 24 Hulín


zastoupení K.V.Z. spol. s r.o., Mokrý č.p. 386, 760 01 Zlín

(dále jen "žadatel"), a na základě tohoto posouzení vydává:


Podle § 79 a 92 stavebního zákona a § 9 vyhlášky č. 503/2006 Sb., o podrobnější úpravě územního řízení, veřejnoprávní smlouvy a územního opatření

rozhodnutí o umístění stavby
"Metropolitní síť KM"
Kroměříž

(dále jen "stavba") na pozemku parc. č. 383, 1503 v katastrálním území Bílany, st. p. 217, 259/1, 264/1, 274, 501/1, 571/1, 1126, 1519, 2391, 2574, 2778, 4962, 7277, 7422, parc. č. 66, 79/14, 86/10, 88/1, 88/3, 94/10, 94/29, 94/41, 95/1, 96/2, 101/4, 103/11, 103/17, 103/19, 111/1, 116/3, 120/8, 120/20, 128/4, 128/6, 128/8, 134/2, 135/2, 137/3, 137/7, 140/7, 140/8, 140/13, 140/14, 140/15, 147/1, 147/2, 147/3, 147/8, 162/1, 164/1, 164/2, 164/7, 170/1, 170/7, 178/2, 234/7, 247/1, 248/1, 248/2, 251/1, 252, 254, 255/1, 255/2, 255/4, 257/1, 257/2, 258, 262, 264/1, 266, 268/8, 286/1, 300/2, 300/3, 332/3, 377/1, 389/2, 400/1, 406/1, 406/2, 407/4, 413/6, 432/9, 432/10, 432/12, 433/2, 457/1, 457/2, 457/8, 470/1, 470/2, 470/3, 472, 601/4, 601/7, 601/9, 601/10, 601/11, 601/16, 601/22, 601/23, 601/24, 601/25, 601/26, 601/28, 601/29, 601/30, 601/31, 601/32, 601/33, 601/34, 601/45, 601/48, 601/50, 601/51, 601/73, 604/1, 604/22, 604/24, 604/27, 604/37, 604/115, 604/116, 604/117, 604/118, 604/120, 604/121, 604/122, 604/123, 604/124, 604/126, 604/127, 604/228, 604/293, 604/343, 619/1, 619/2, 619/3, 619/4, 619/6, 619/7, 625/1, 625/3, 625/6, 625/16, 625/19, 625/26, 630/2, 630/3, 630/9, 630/10, 639/7, 640/3, 640/4, 640/5, 640/6, 640/8, 640/27, 640/30, 640/42, 640/44, 641/2, 641/3, 643/1, 690/11, 690/12, 690/13, 807/3, 807/4, 813/1, 813/2, 813/3, 813/12, 813/13, 813/14, 813/16, 813/18, 813/27, 813/35, 813/38, 813/39, 813/40, 813/41, 813/42,

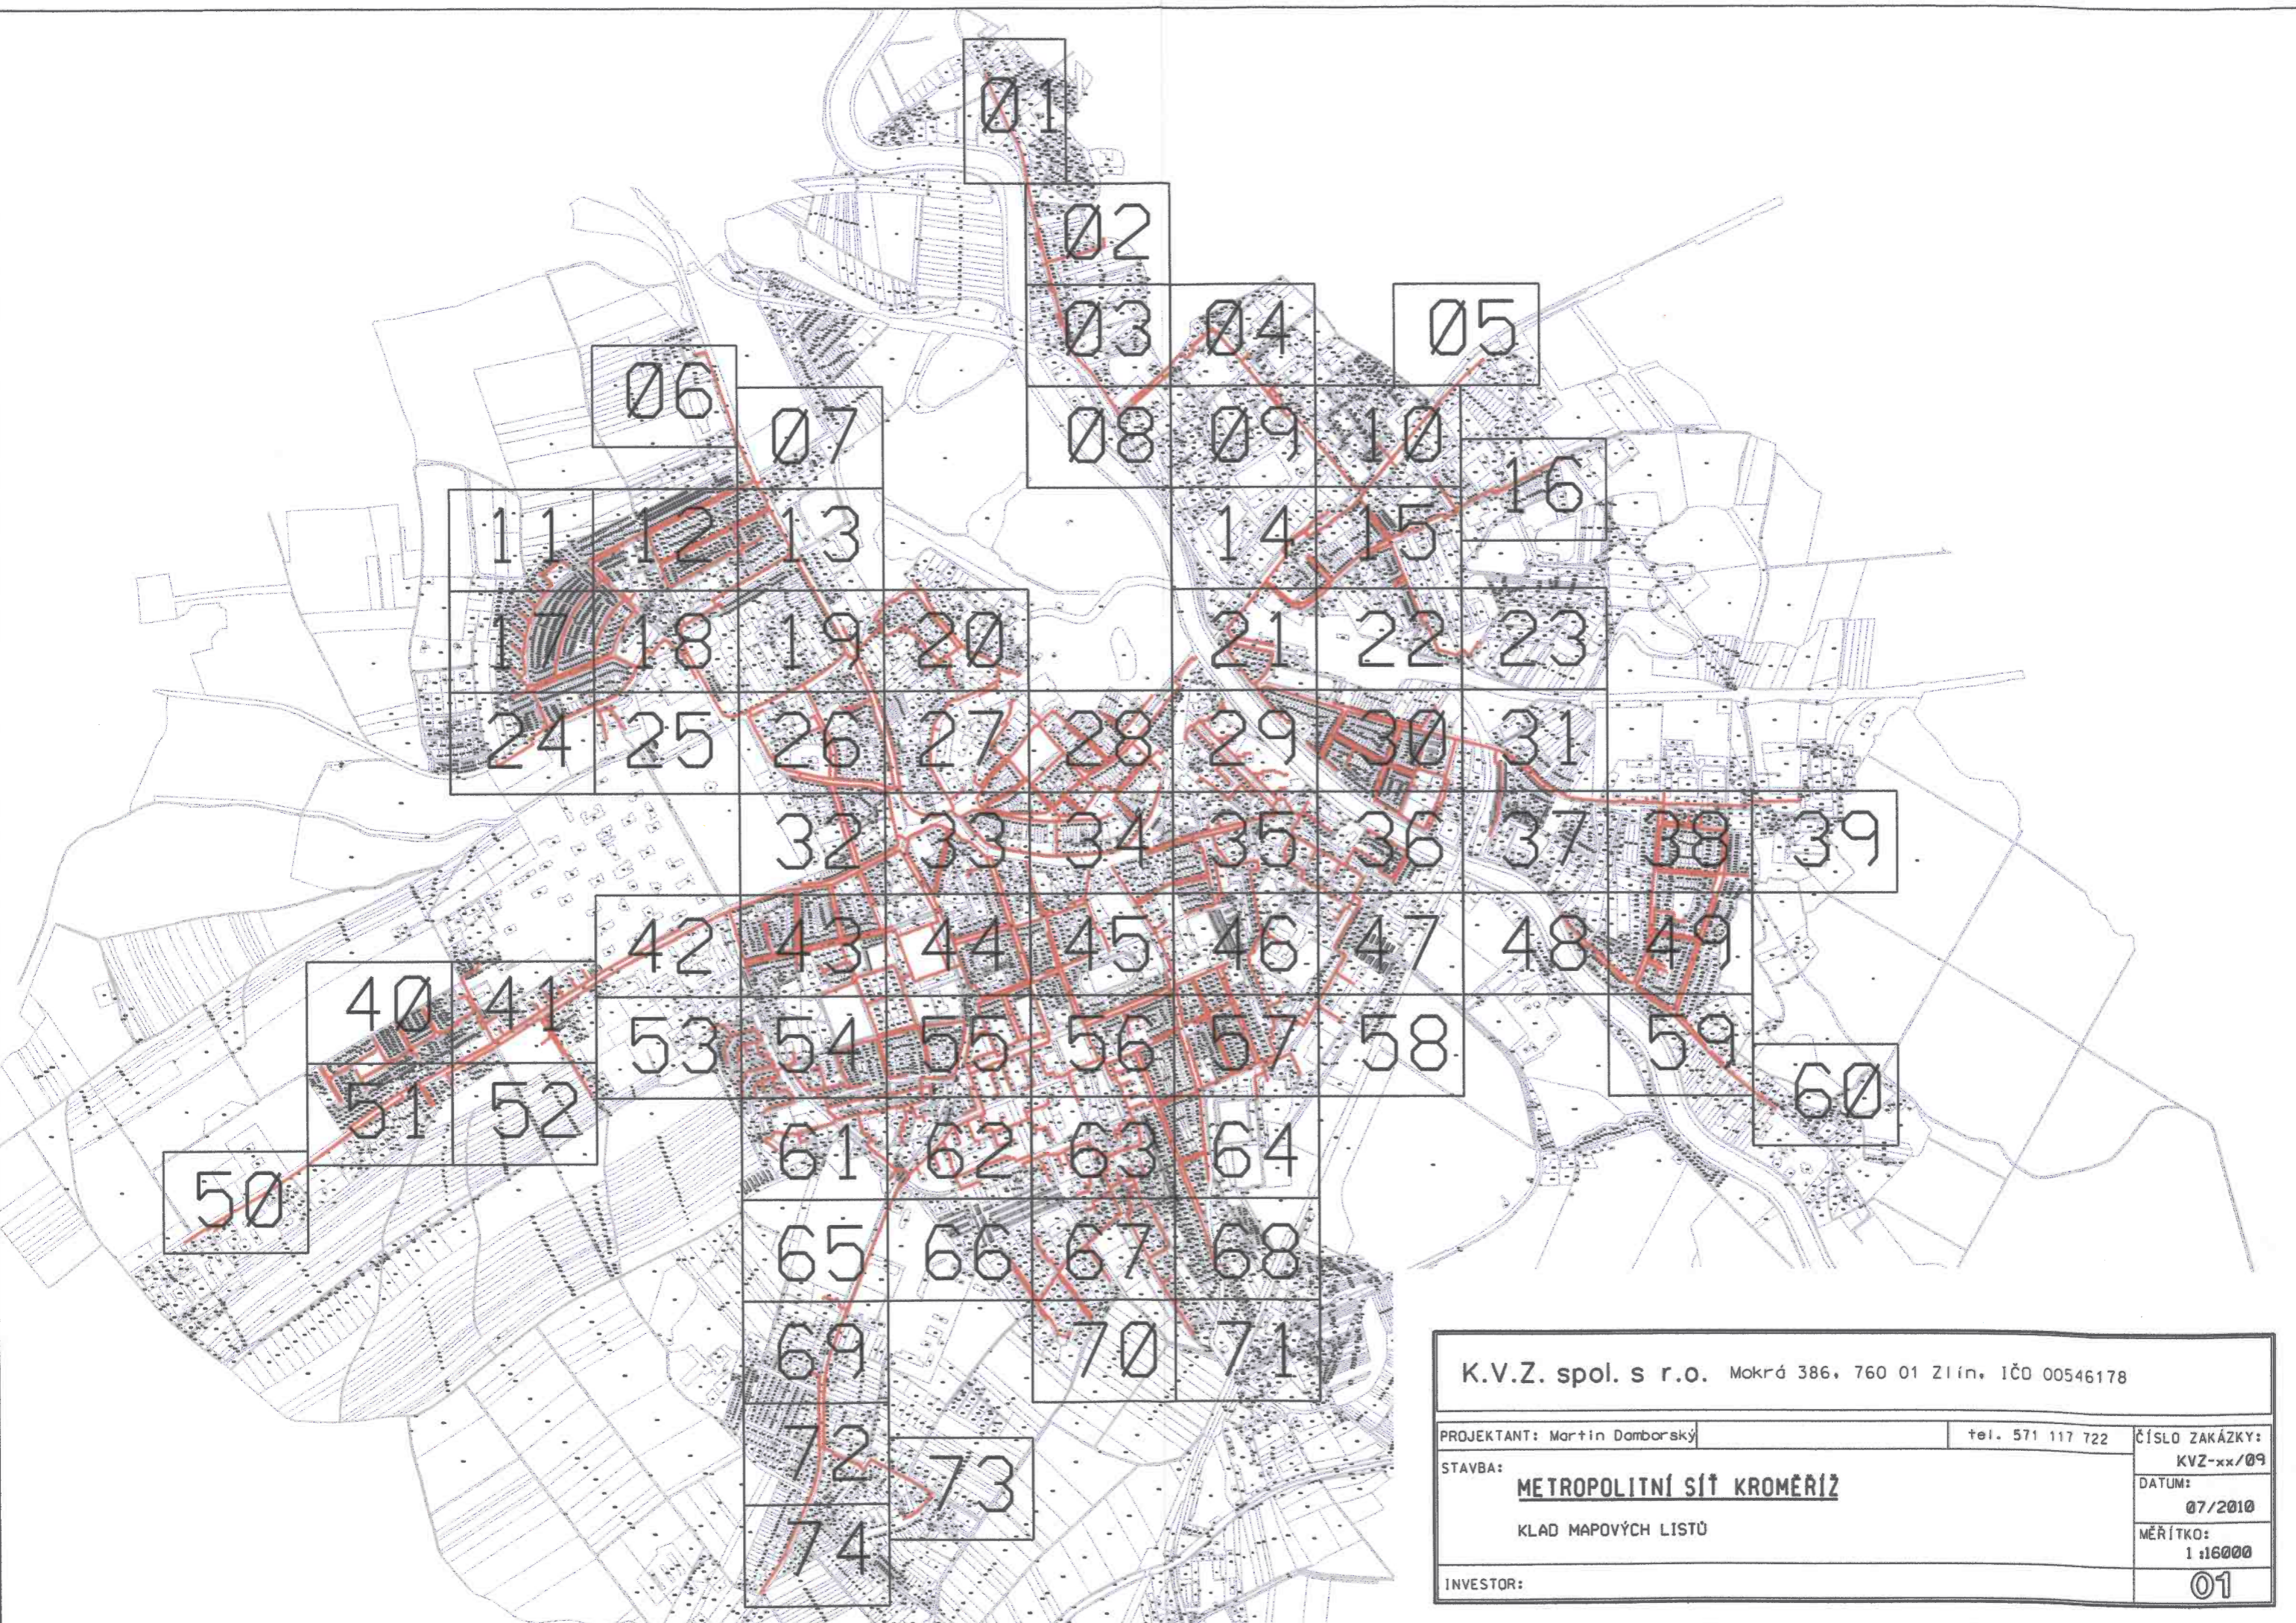

K.V.Z. spol. s r.o. Mokrá 386, 760 01 Zlín, IČO 00546178		
PROJEKTANT: Martin Damborský	tel. 571 117 722	ČÍSLO ZAKÁZKY: KVZ-xx/09
STAVBA: METROPOLITNÍ SÍŤ KROMĚŘÍŽ		DATUM: 07/2010
KLAD MAPOVÝCH LISTŮ		MĚŘÍTKO: 1:16000
INVESTOR:		01

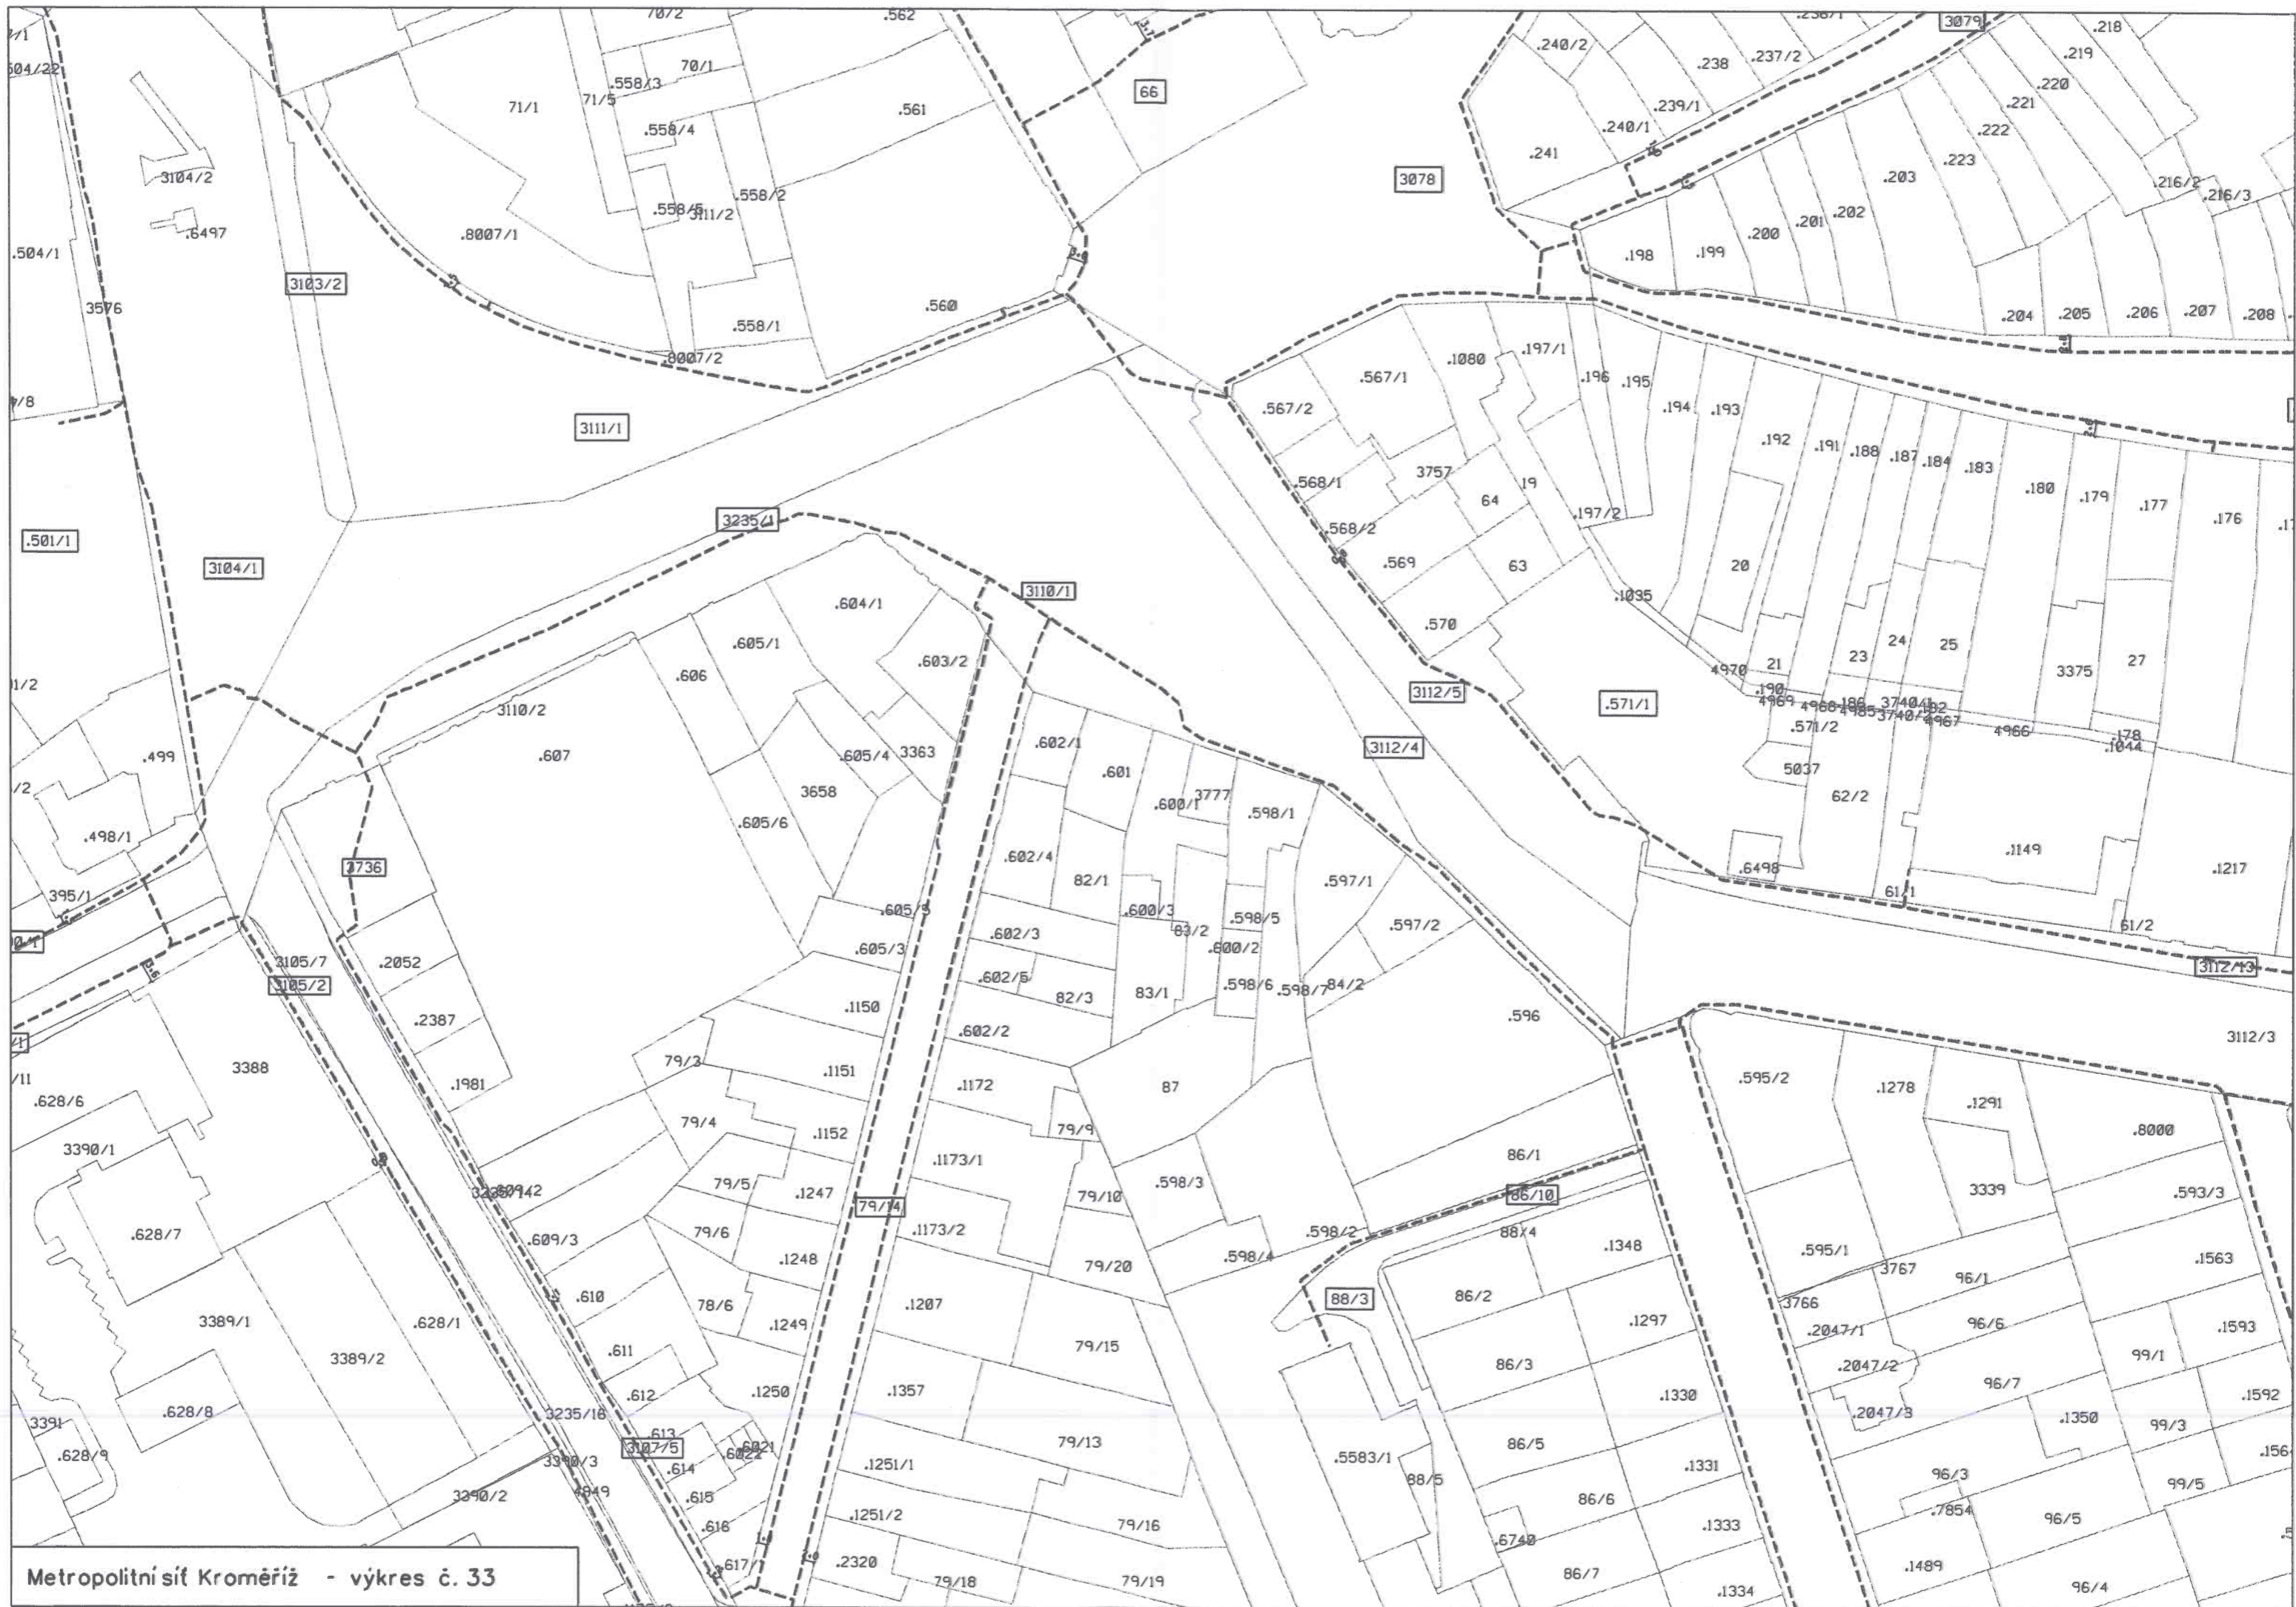

Metropolitní síť Kroměříž - výkres č. 33

