
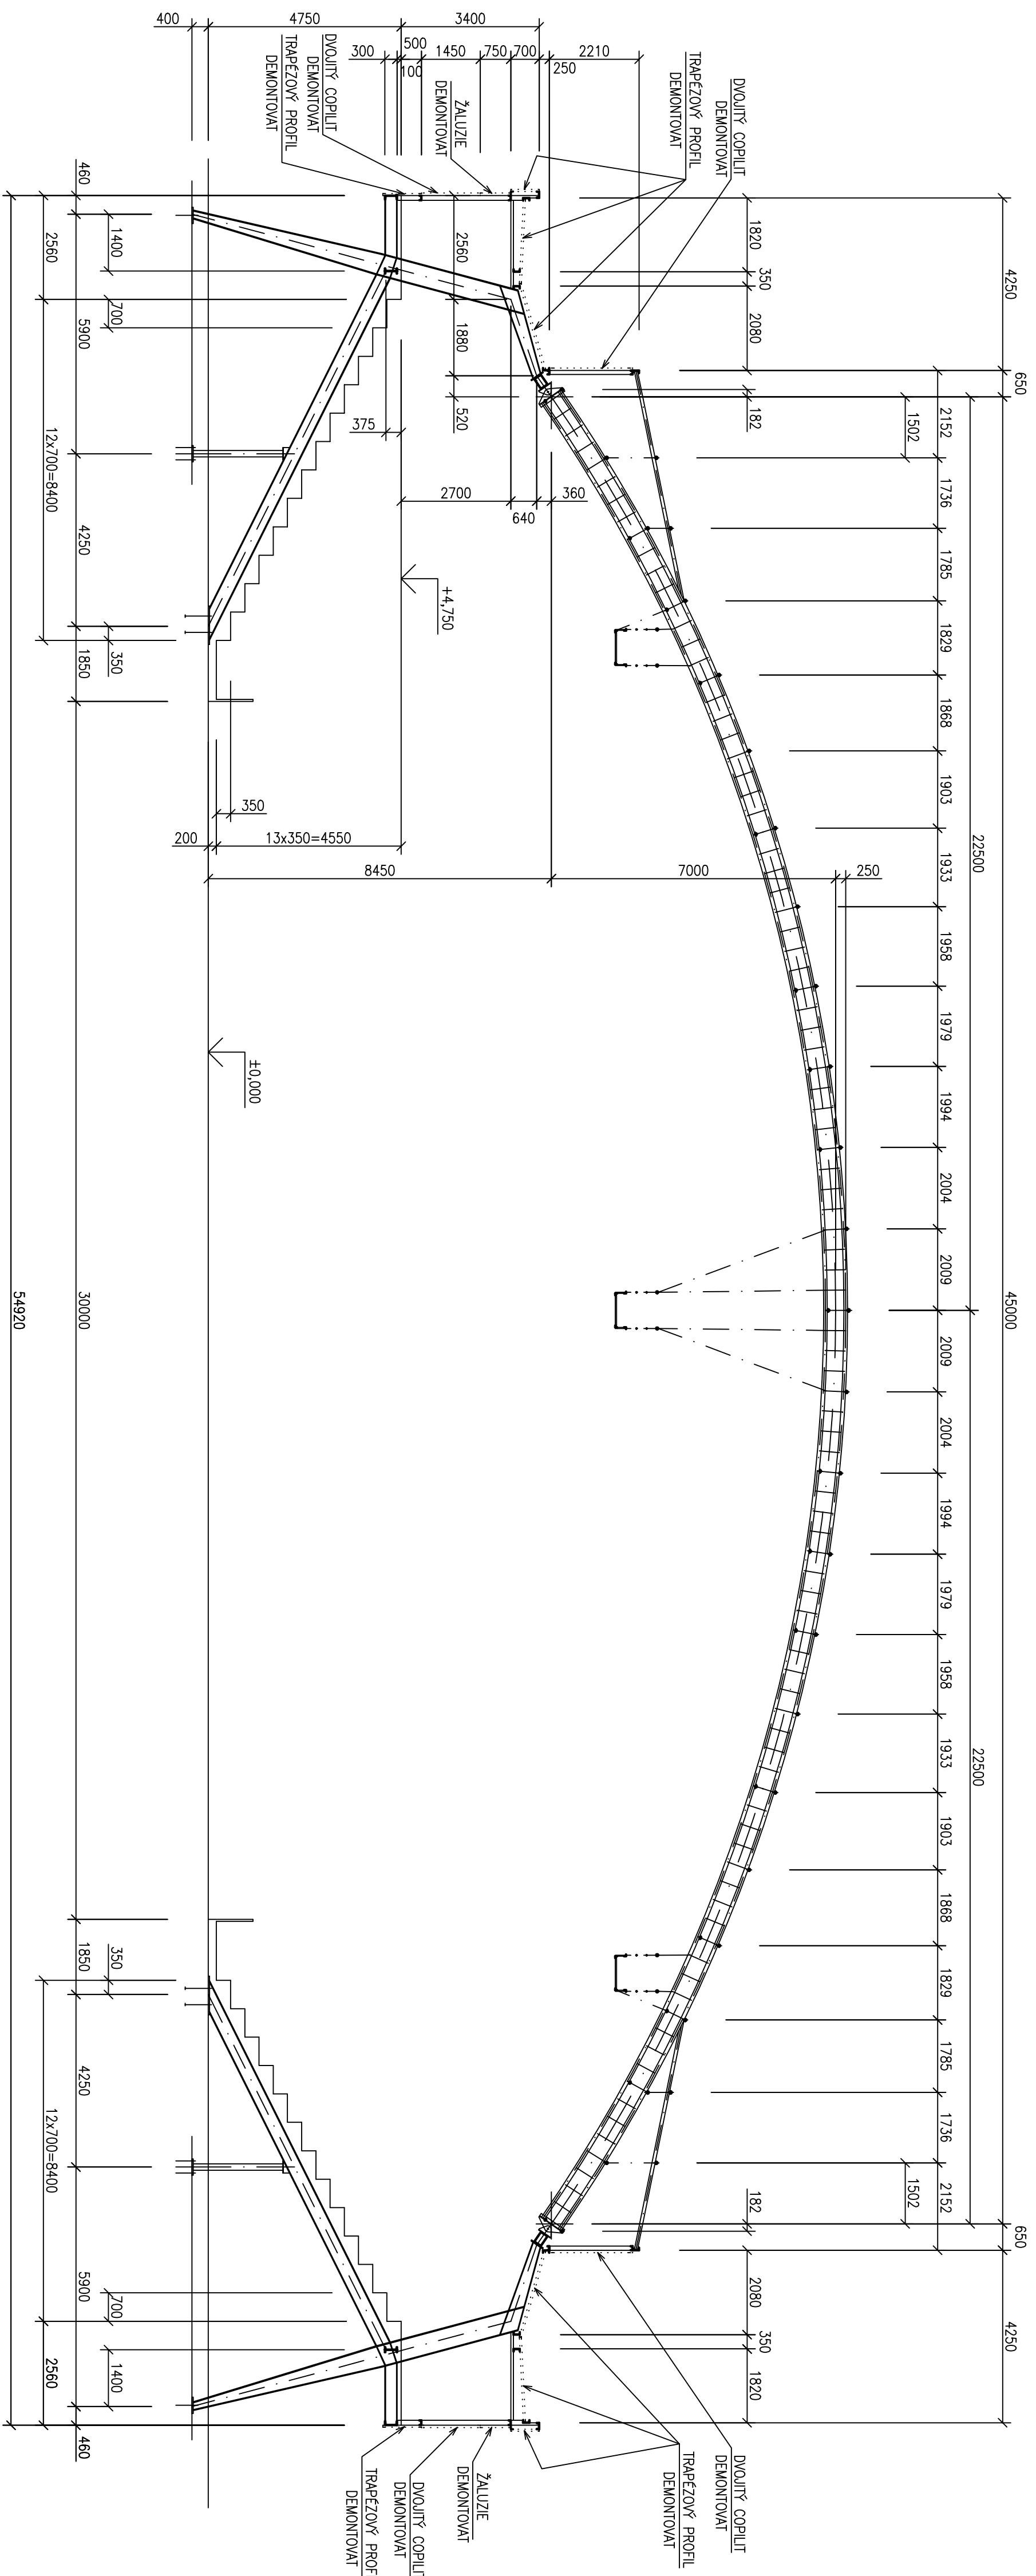


B - B
M 1:100

M 1:100

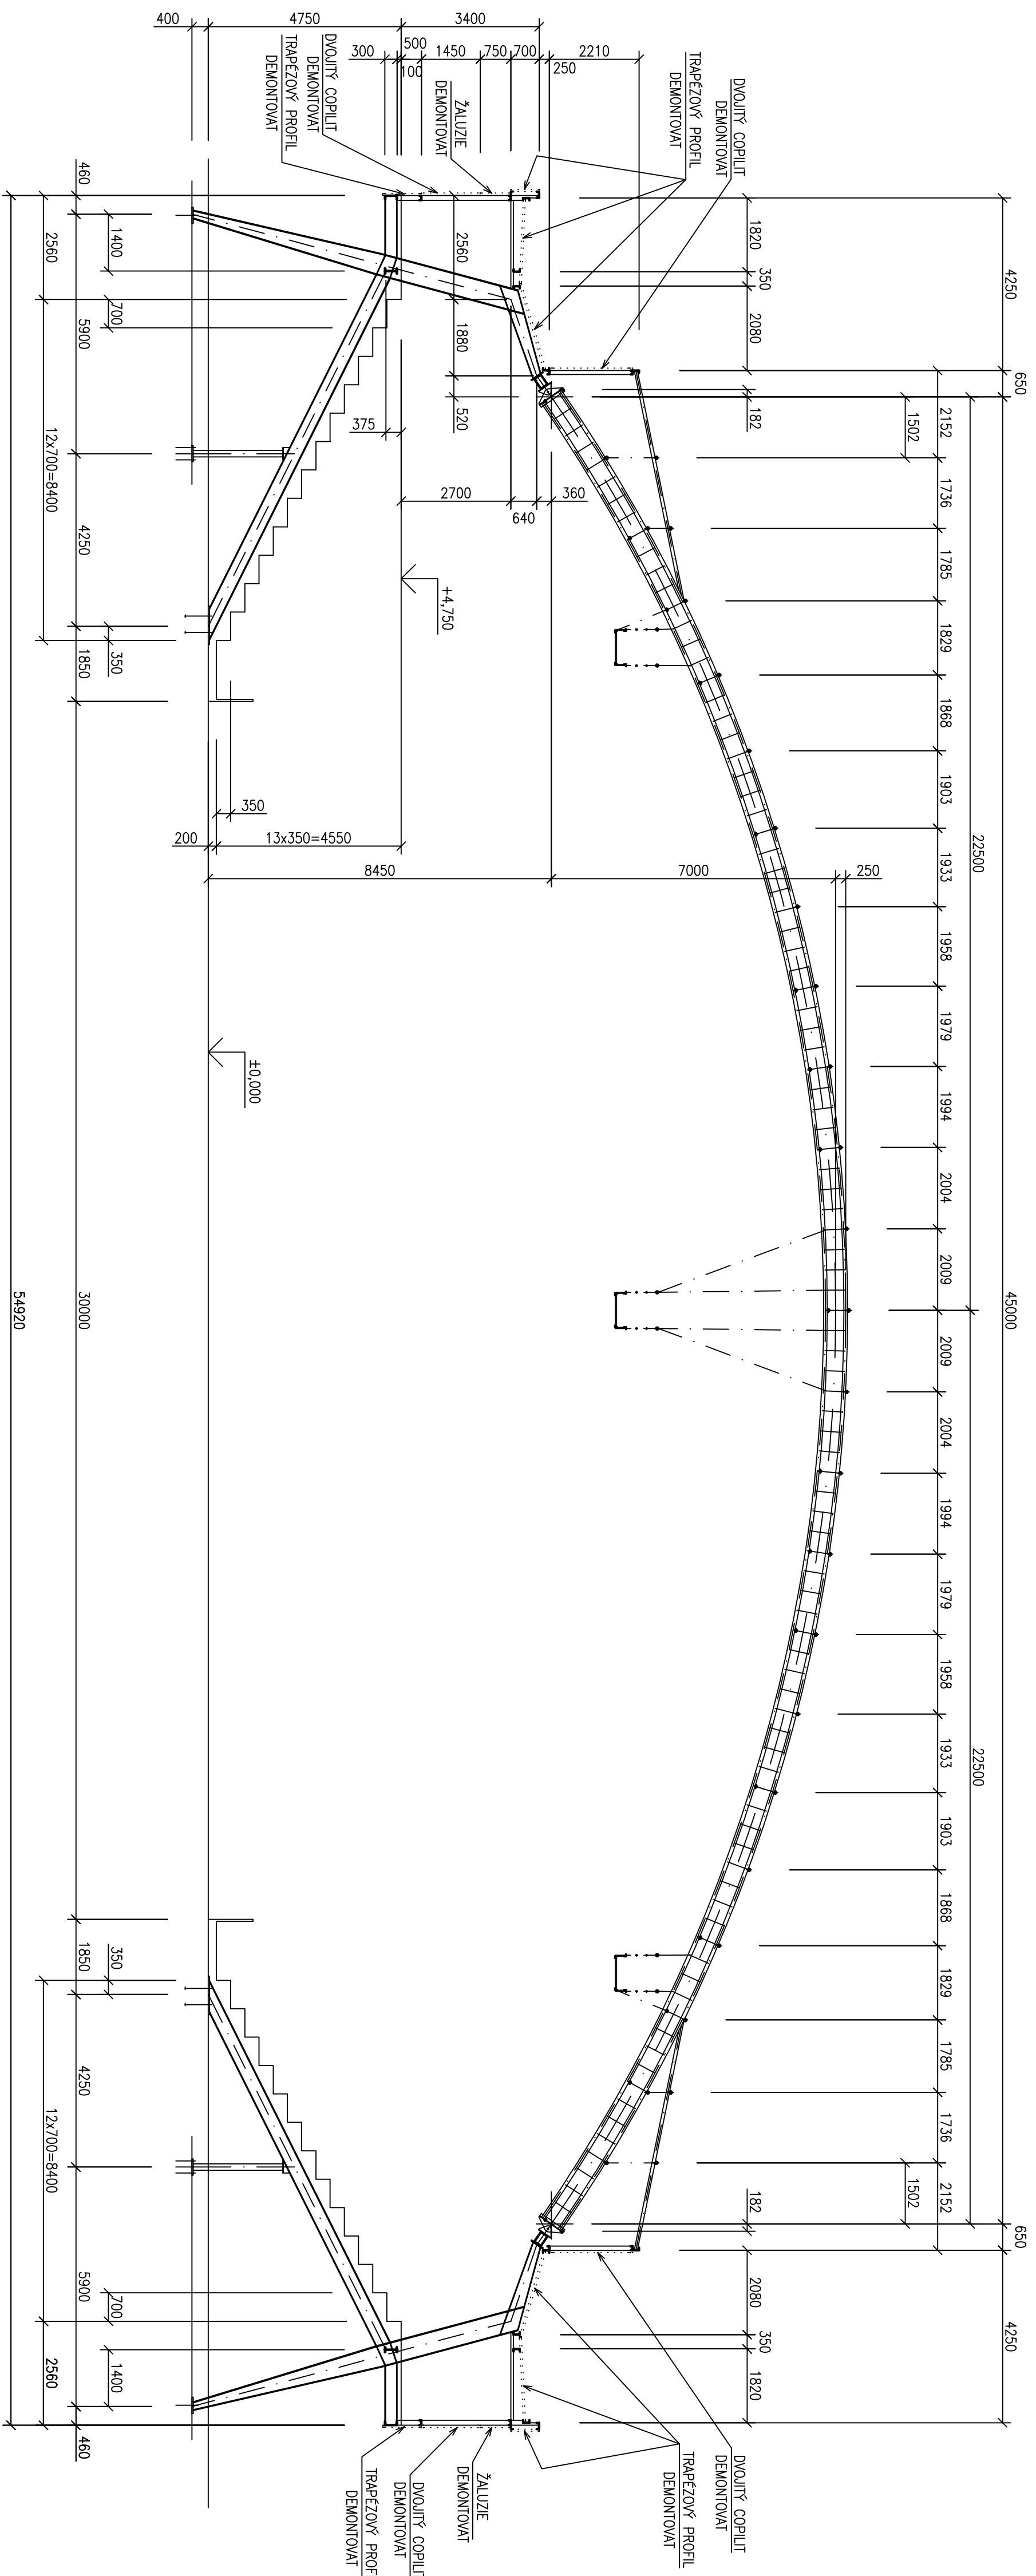

| | | |
|---|---|---|
| REZY A-A, B-B, C-C – DEMONTÁŽE | | ASTRA 92 ZLIN |
