




POHLED OD JIHU

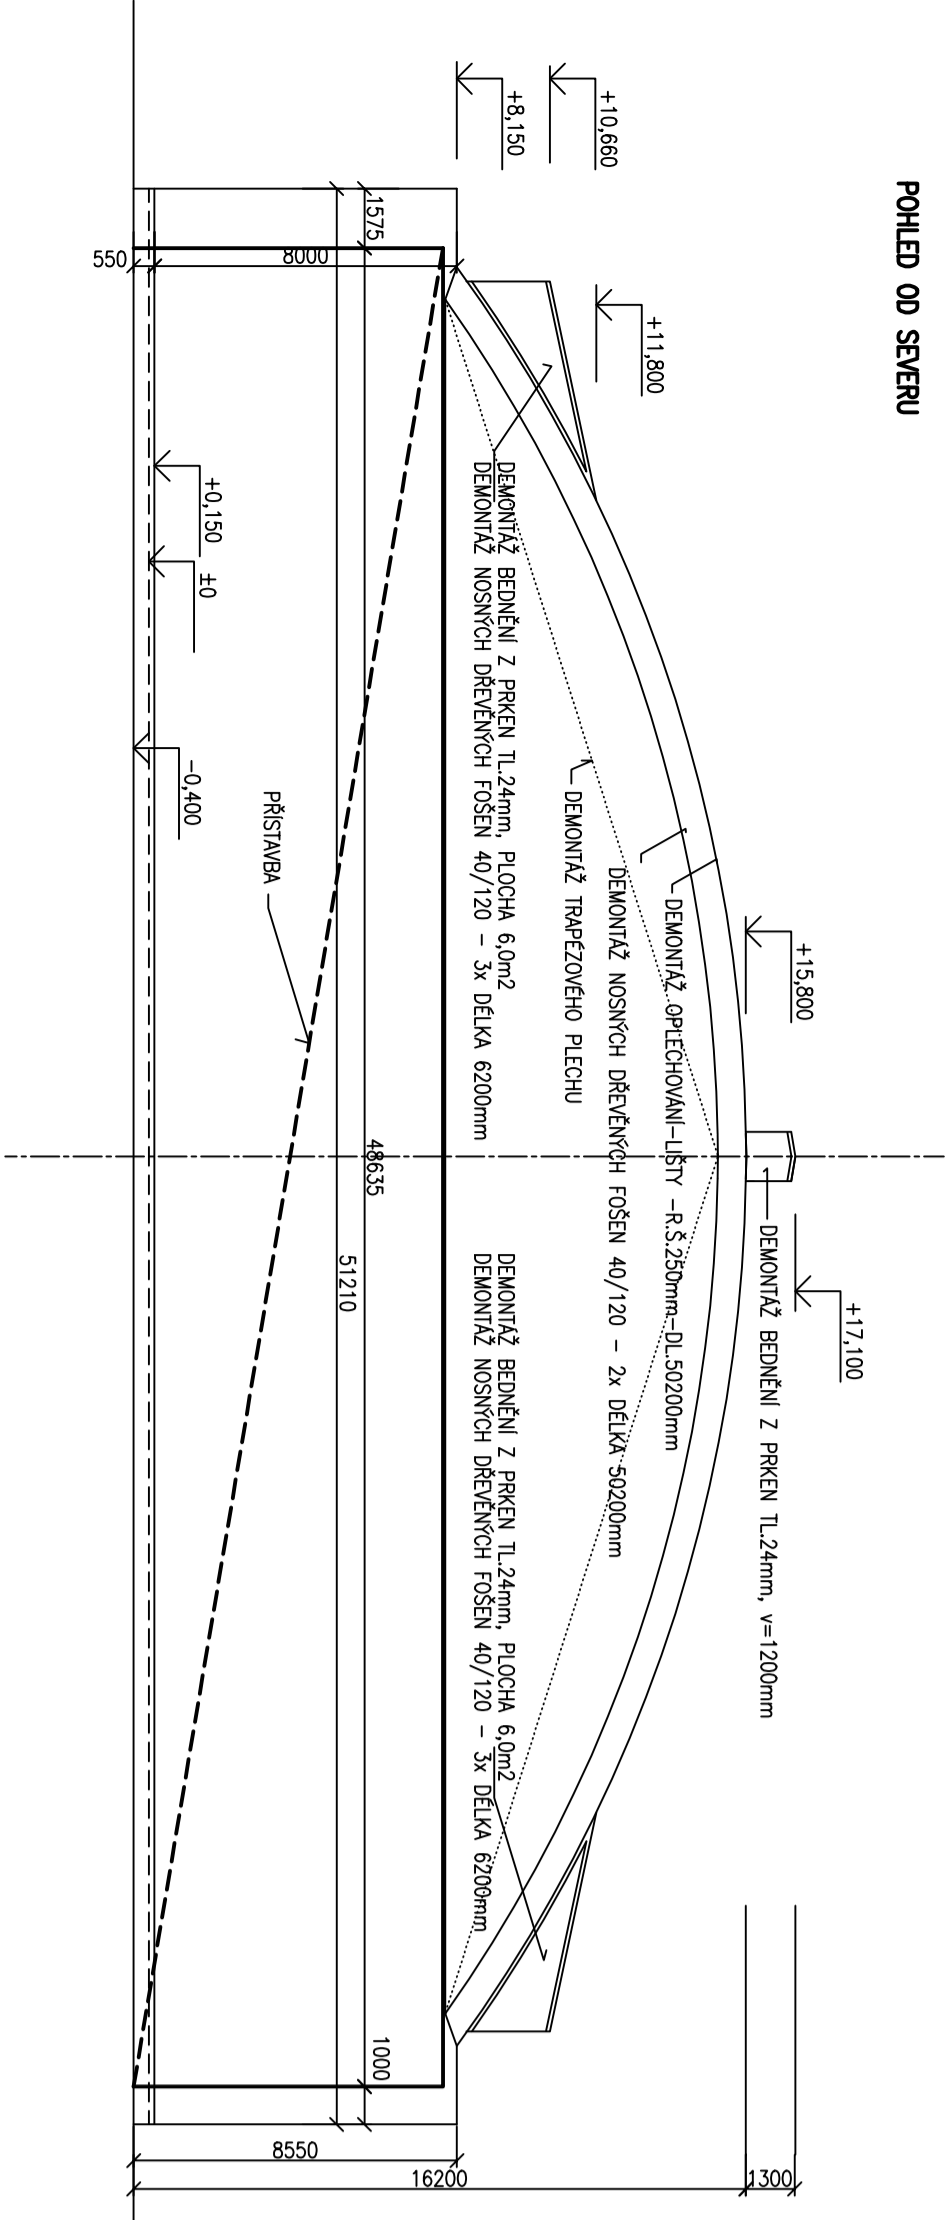

POHLED OD SEVERU

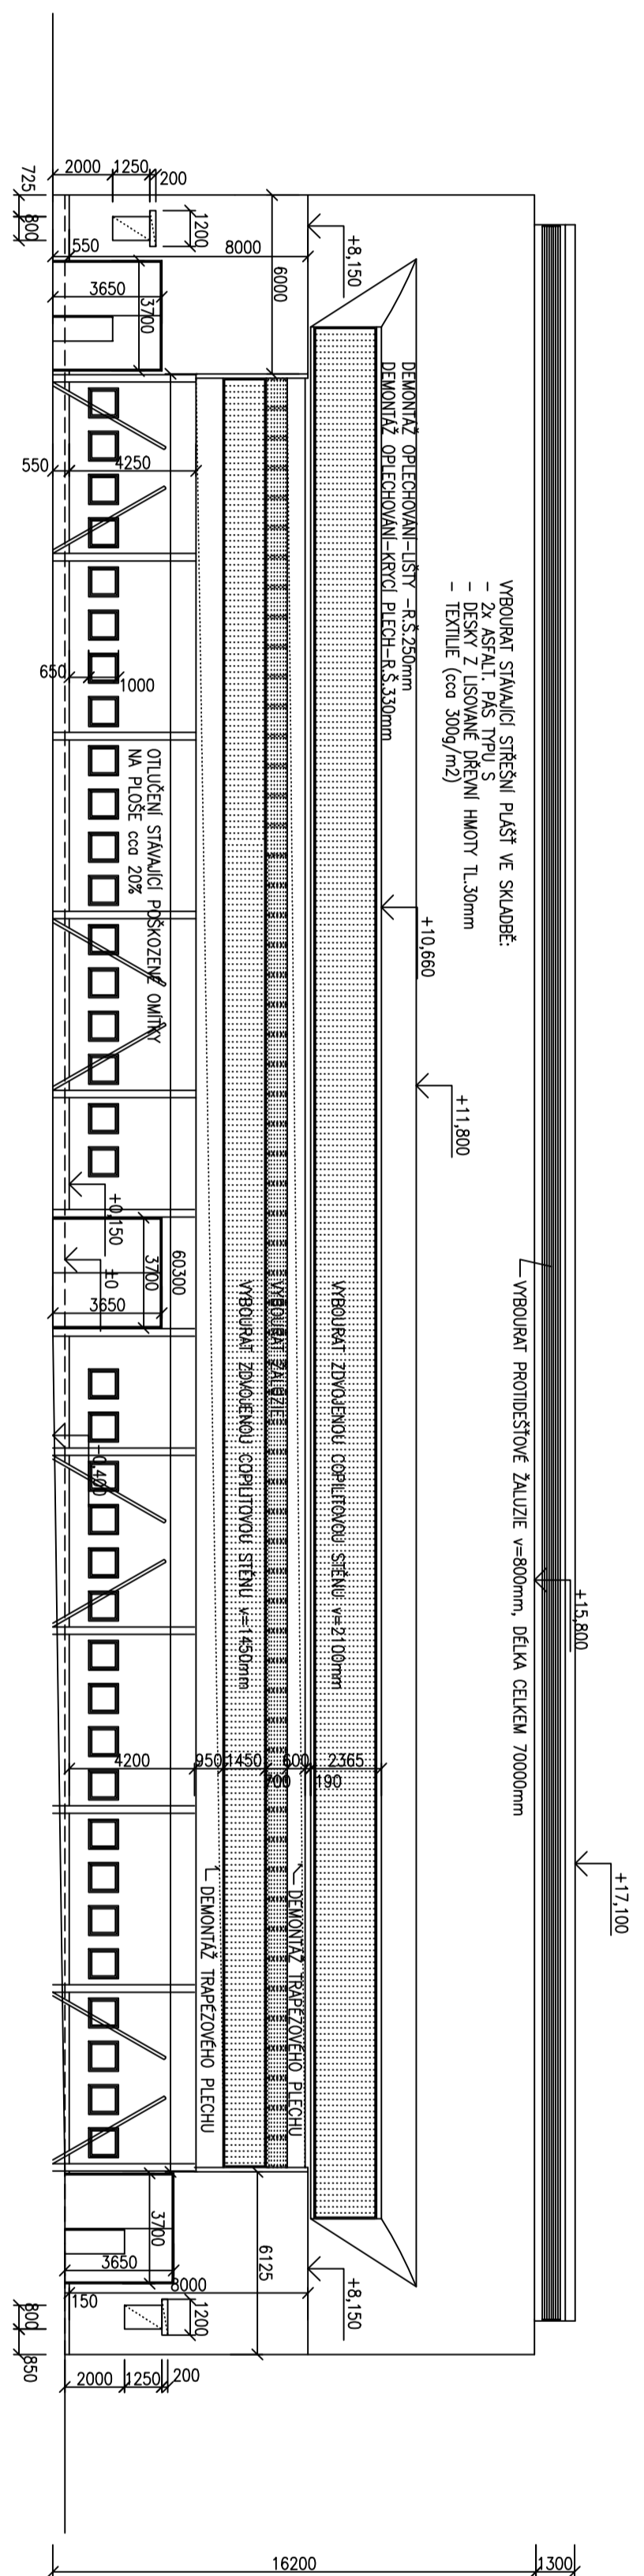

POHLED OD VÝCHODU

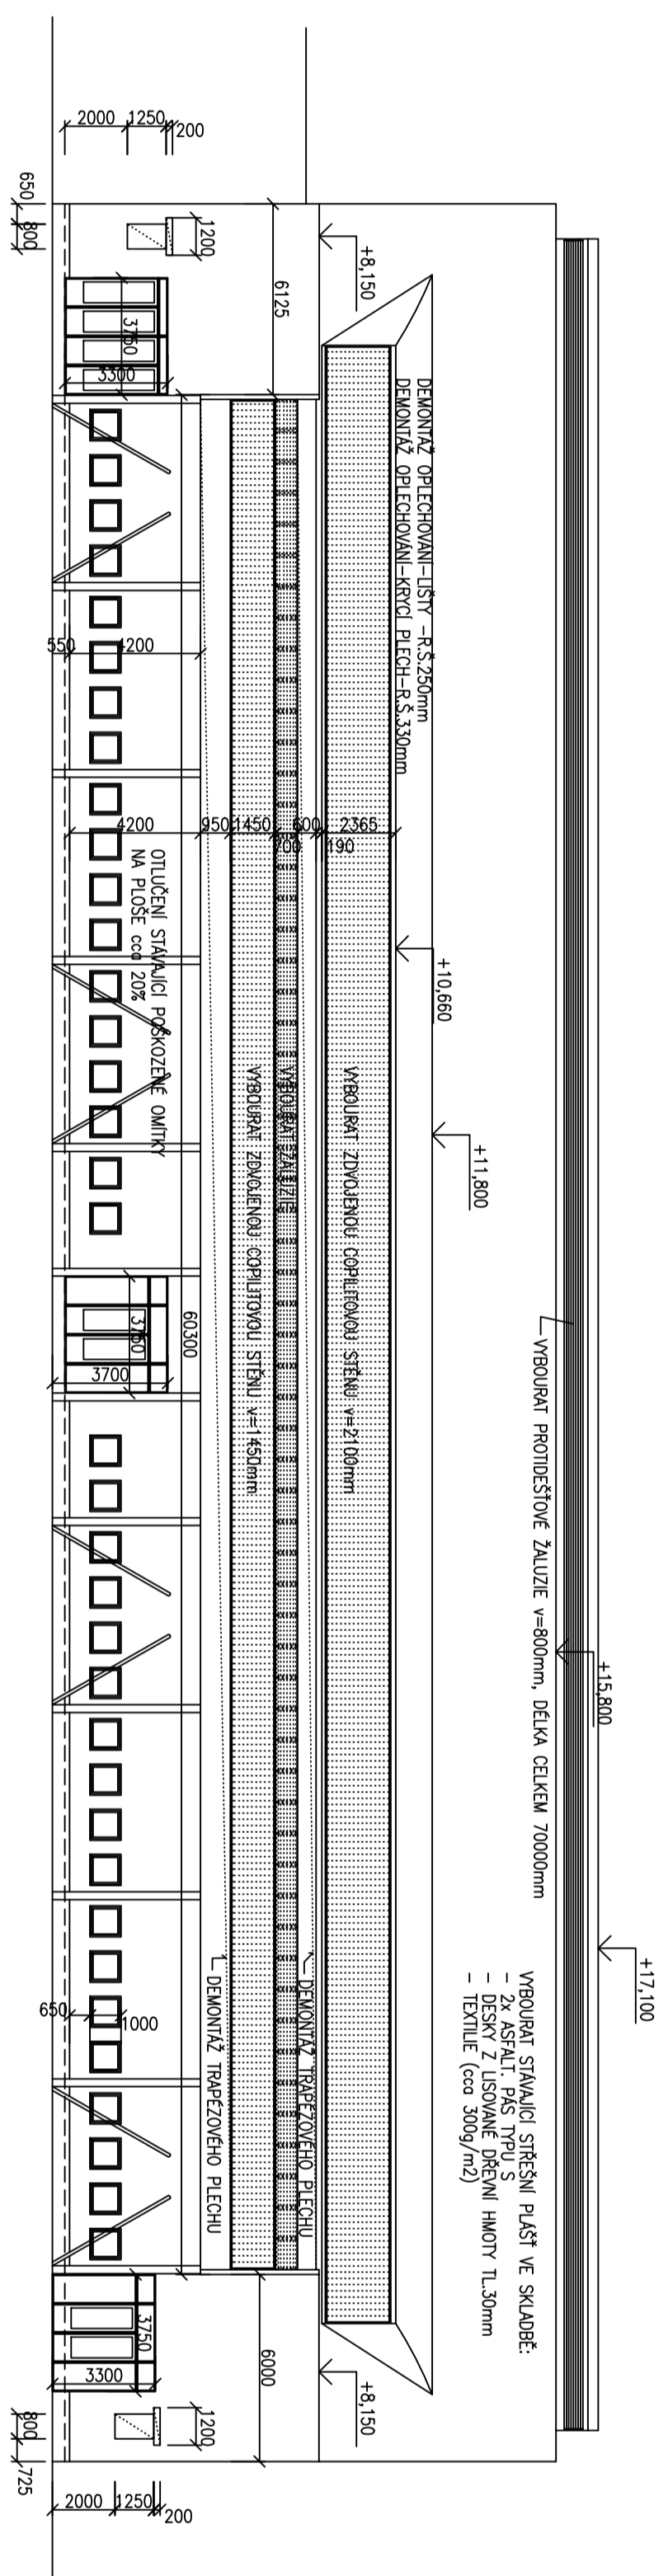

POHLEB OD ZAPADU

[illegible]