



# VZOROVÝ ŘEZ ULOŽENÍ KABELU VSZ

M 1 : 10

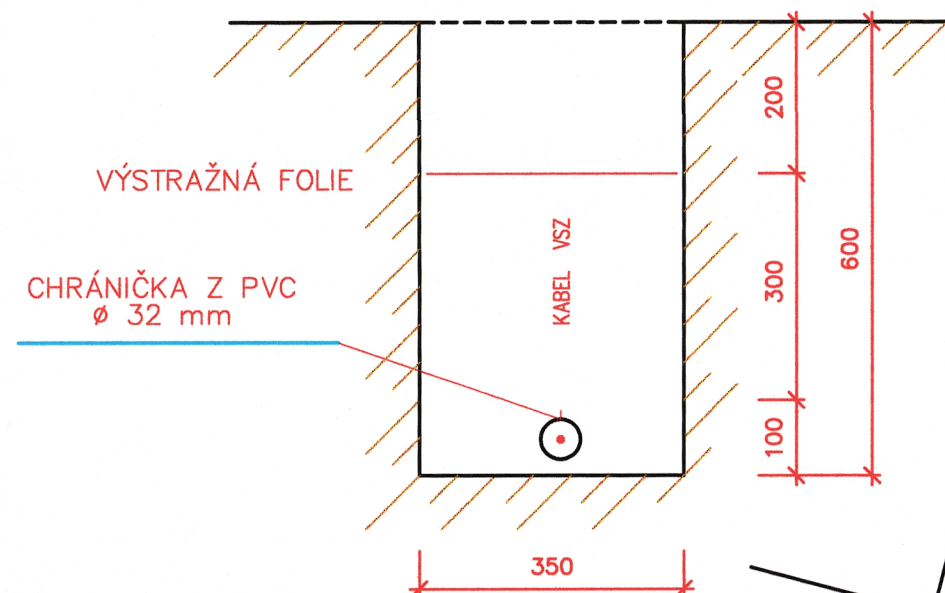


# VZOROVÝ ŘEZ ULOŽENÍ KABELŮ SSZ

M 1 : 10

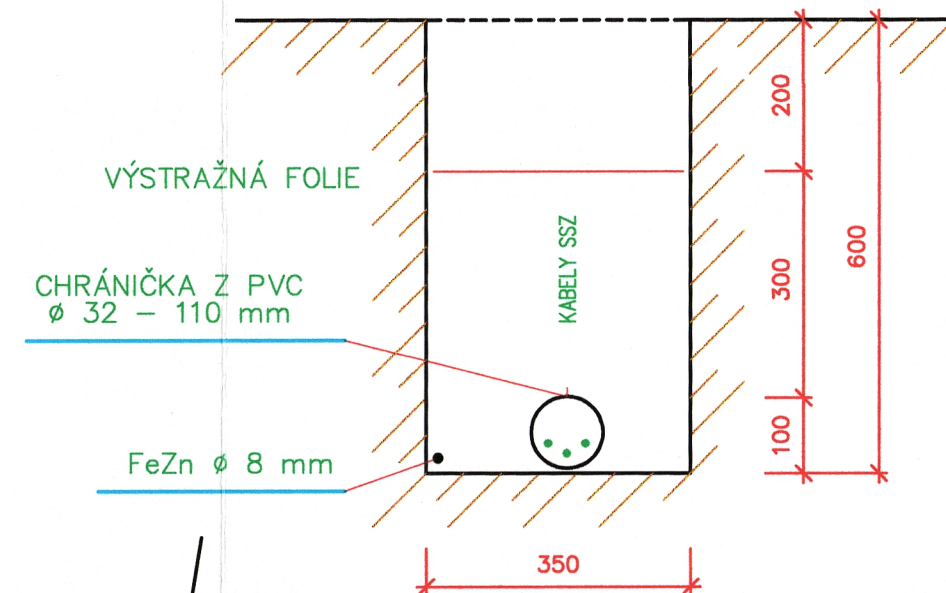

# VZOROVÝ ŘEZ KABELOVÝM PROSTUPEM SSZ



M 1 : 20

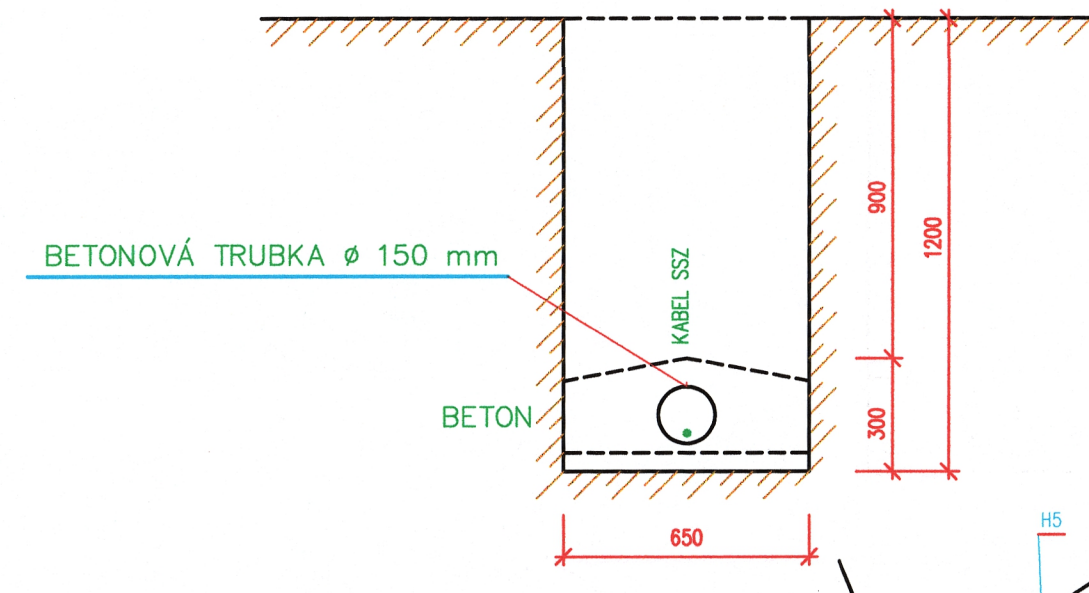

# SSZ Husovo náměstí

# VZOROVÝ ŘEZ KABELOVÝM PROSTUPEM VSZ

M 1 : 20

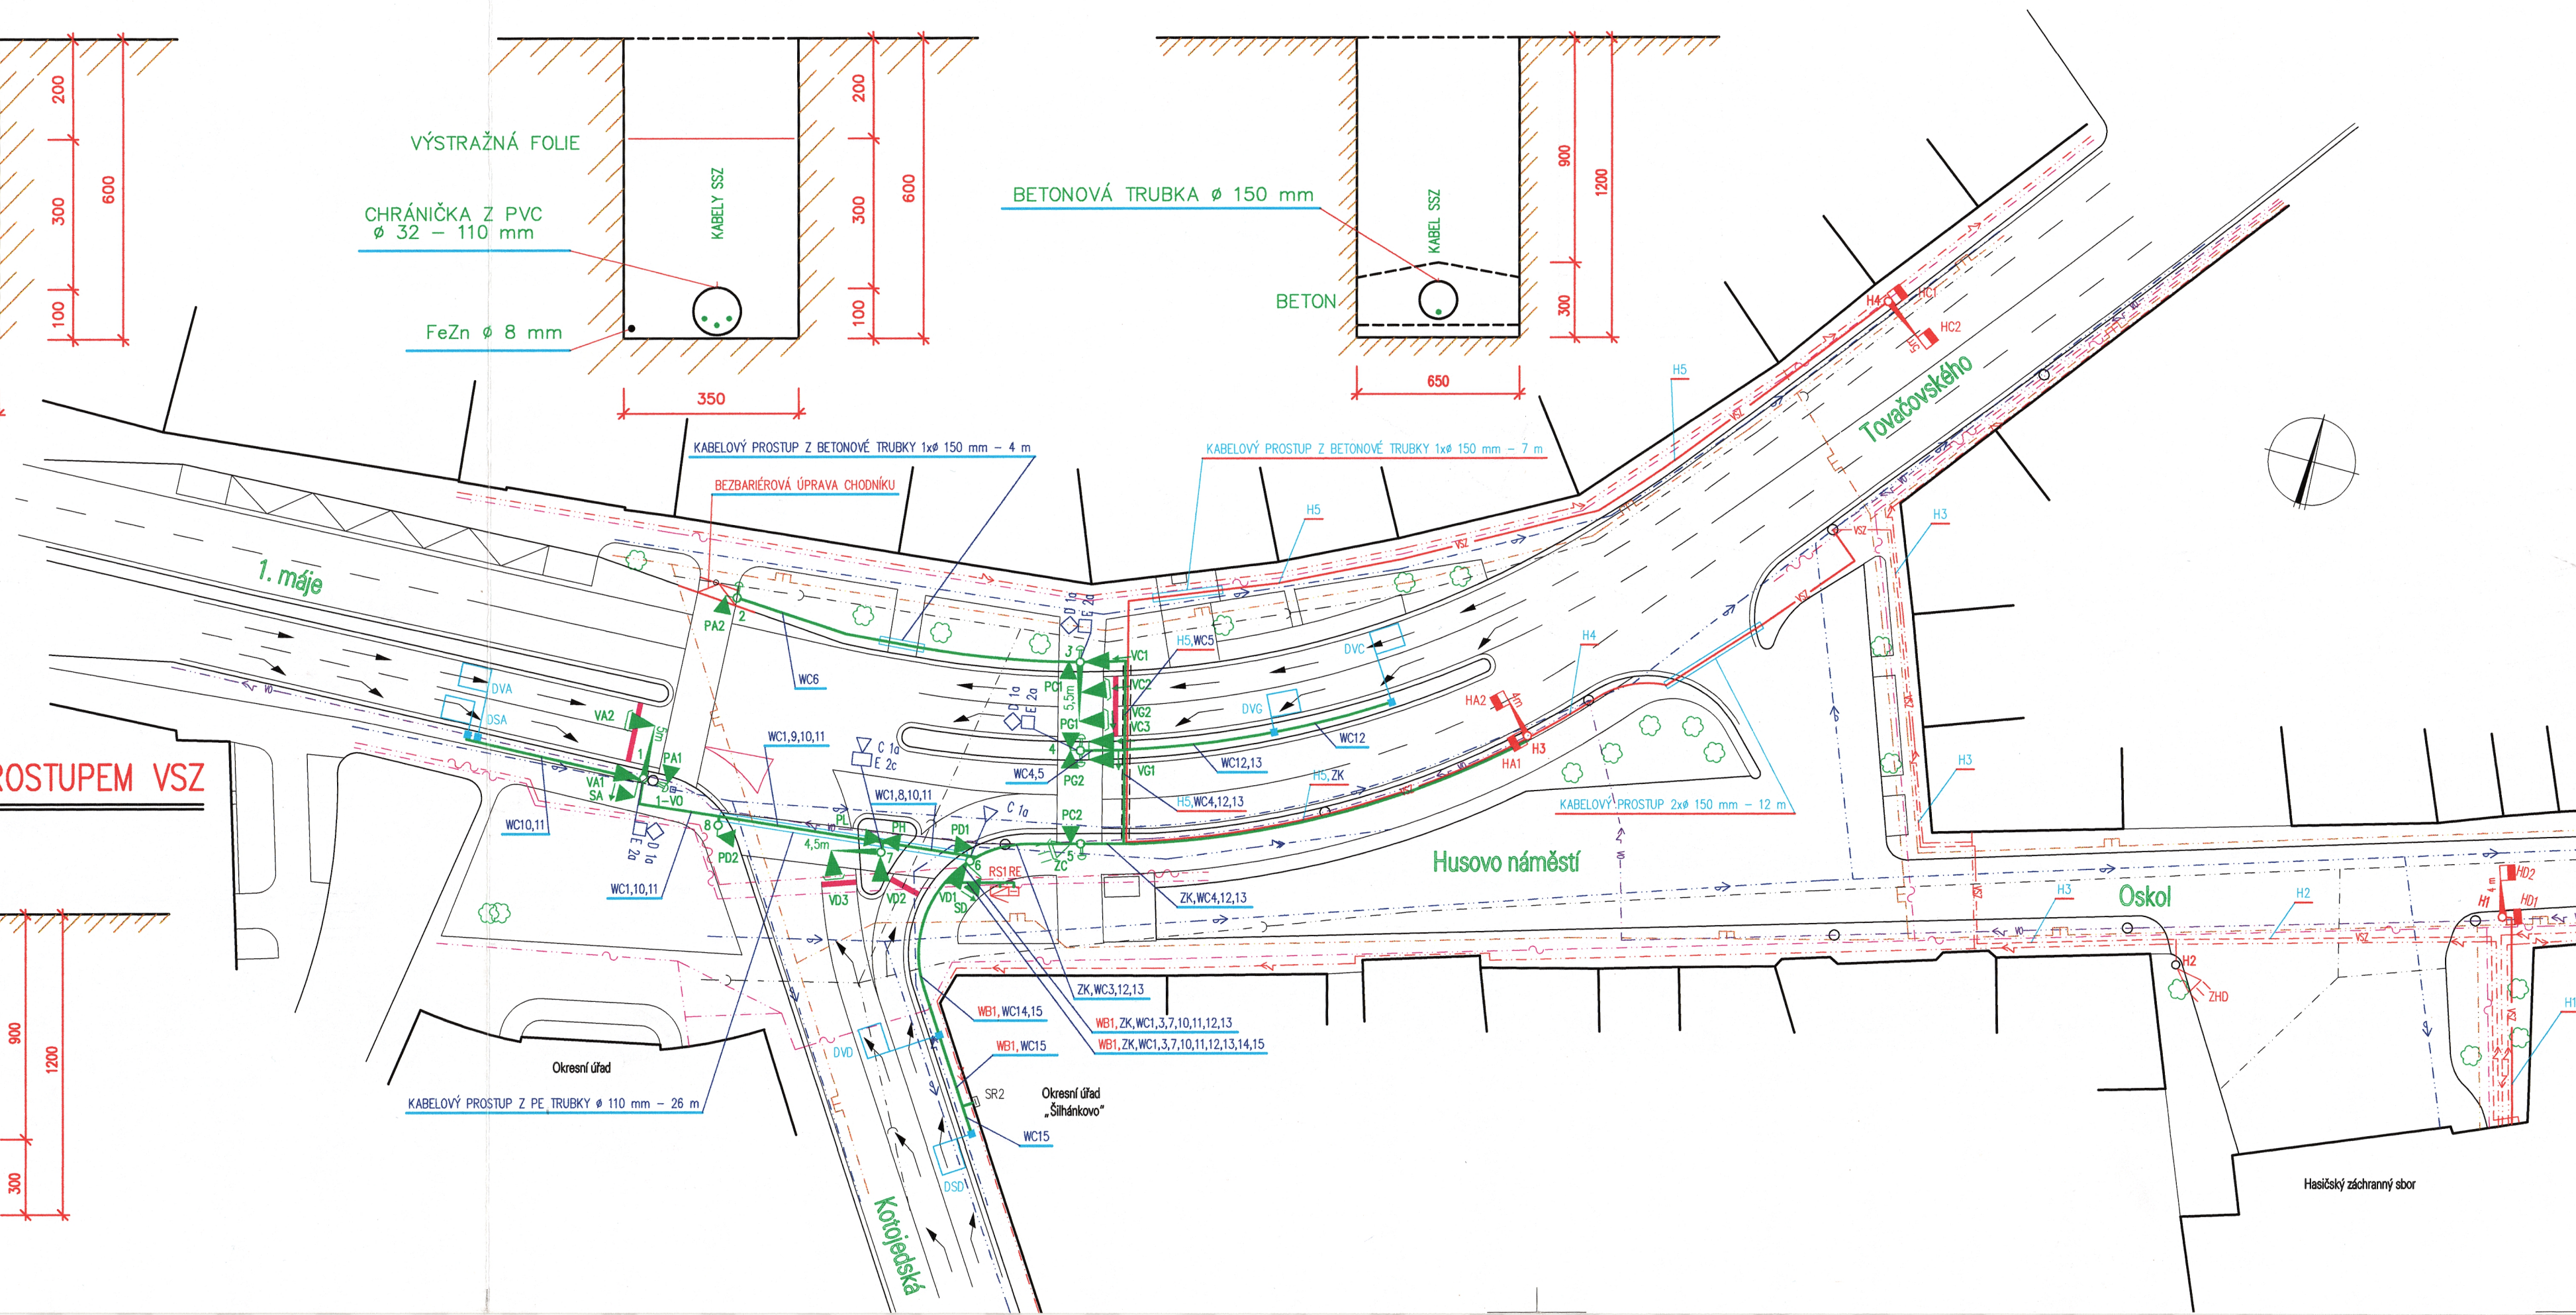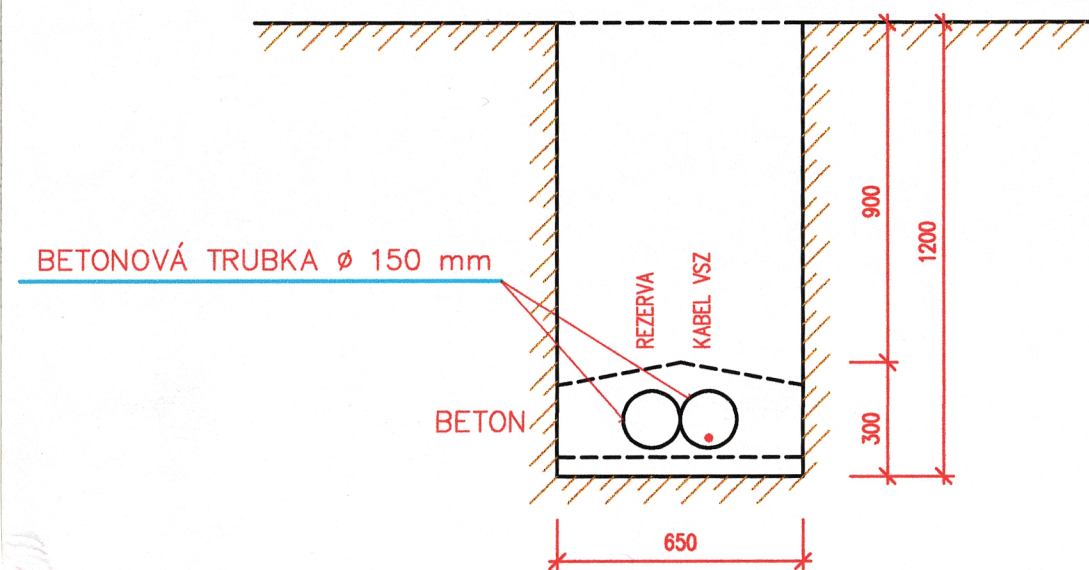


# LEGENDA:

- KABELY SSZ
- NOVÉ KABELY VSZ
- STÁVAJÍCÍ KABELY VSZ
- KABELY SPT TELECOM a.s.
- KABELY SPT TELECOM a.s. - OSDK
- NN KABELY JME a.s.
- VN KABELY JME a.s.
- KABELY VO
- PLYNOVOD NTL JMP a.s.
- VODOVOD VAK a.s.
- KANALIZACE VAK a.s.

# POZNÁMKA:

- PROSTUP PŘES ULICI KOTOJEDSKOU BUDE PROVEDEN Z PE TRUBKY O PRŮMĚRU 110 mm TECHNOLOGIÍ VODOROVNÉHO VRTÁNÍ FLOW-TEX.
- KABELOVÝ PROSTUP V ÚSTÍ ULICE TOVAČOVSKÉHO BUDE TVOŘEN DVĚMA BETONOVÝMI TRUBKAMI O PRŮMĚRU 150 mm.
- KABELOVÉ PROSTUPY NA PŘÍJEZDECH DO DOMŮ BUDOU TVOŘENY BETONOVÝMI TRUBKAMI O PRŮMĚRU 150 mm.
- KABELY SSZ A VSZ BUDOU ULOŽENY V PVC CHRÁNIČKÁCH.

VEDOUcí PROJEKTANT	ING. OBRDLÍK	Ing. Obrdlík	Ing. Luděk Obrdlík	
ZODPOVĚDNÝ PROJEKTANT	ING. OBRDLÍK	Ing. Obrdlík		
VYPRACOVAL	ING. OBRDLÍK	Ing. Obrdlík		
KRESLIL				
KONTROLOVAL			Ečerova 3, 635 00 Brno Tel. 05 - 43 23 28 80	
OKRESNÍ ÚŘAD	KROMĚŘÍŽ		DATUM	6. 6. 1997
INVESTOR	MĚSTO KROMĚŘÍŽ		FORMÁT	4 A4
NÁZEV AKCE	KROMĚŘÍŽ SSZ HUSOVO NÁMĚSTÍ „ U OKRESU “		MĚŘÍTKO	1 : 500
			STUPEŇ	DSP
			Č. ZAKÁZKY	19/97
			ARCHIVNÍ Č.	0119
NÁZEV VÝKRESU	SITUACE		Č. SOUPRAVY	3
			Č. VÝKRESU	2