


VÝKRES ZÁBORŮ POZEMKŮ
SOUKROMÝCH VLASTNÍKŮ
VARIANTA 1

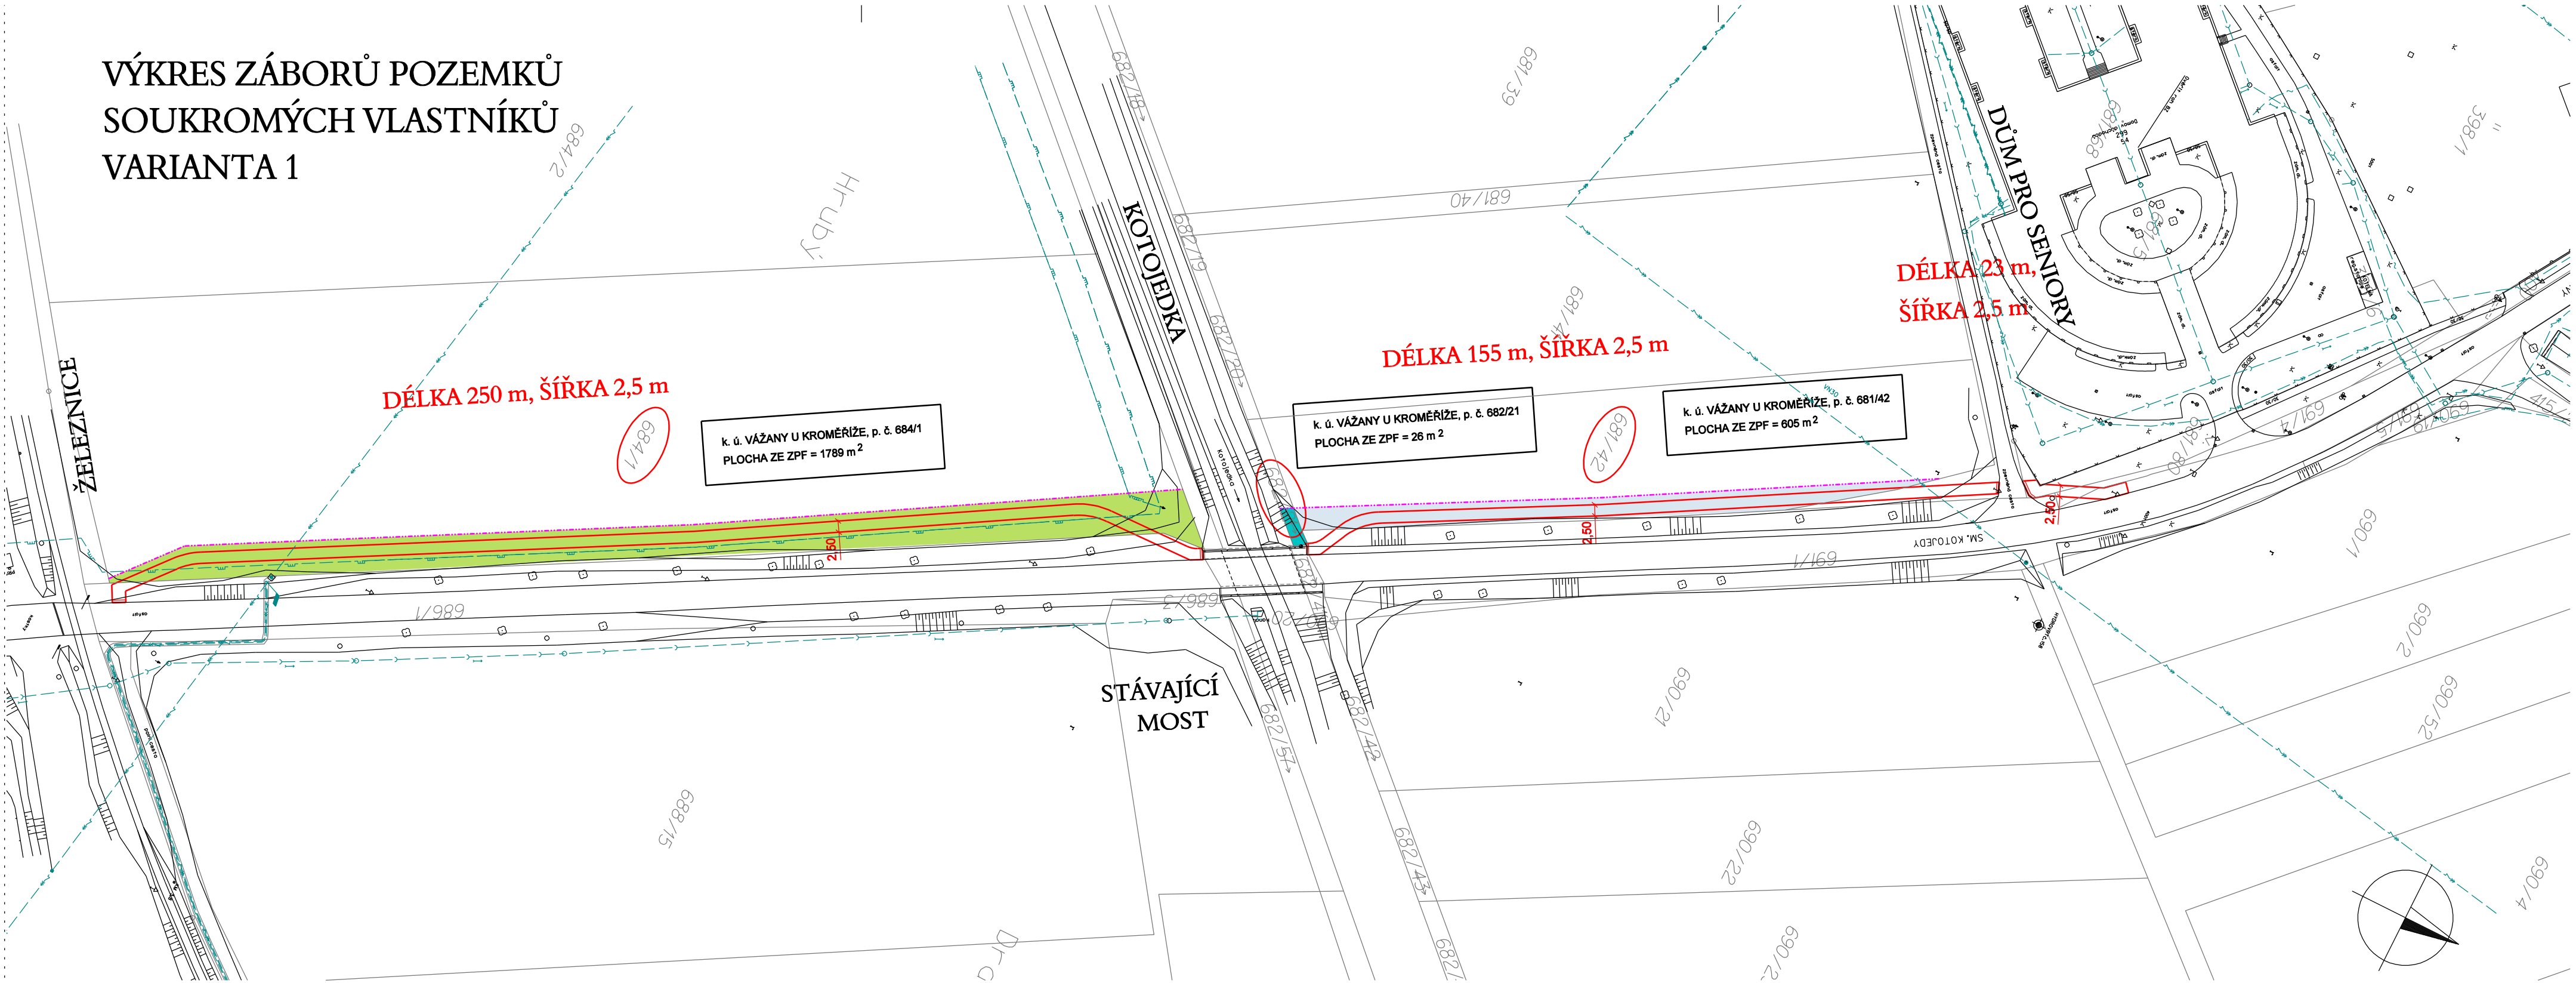

POZNÁMKY:

ZÁBOR PARCEL VYCHÁZÍ Z ROZSAHU INVESTIČNÍHO ZÁMĚRU.
V PRŮBĚHU PROJEKČNÍCH PRACÍ V DALŠÍCH STUPNÍCH DOKUMENTACE A PO VYJÁDRĚNÍ
VŠECH DOTČENÝCH ORGÁNŮ A VLASTNÍKŮ SE MŮŽE ZPŮSOB TRASOVÁNÍ MĚNIT A TÍM SE MĚNIT I NUTNOST
JEDNOTLIVÝCH ZÁBORŮ. Z PŘEDBĚŽNÉHO STANOVISKA K ZÁMĚRU OD ŘSZK NAPŘÍKLAD PRAVDĚPODOBNĚ
VZNIKNE POVINNOST VÝSTAVBY NOVÉ LÁVKY V SOUBĚHU SE STÁVAJÍCÍ SILNIČNÍ.
VÝKUP TĚCHTO POZEMKŮ BÝVÁ ZPRAVIDLA AŽ PO UKONČENÍ STAVBY A JEJÍHO ZAMĚŘENÍ,
KDY LZE OBJEKTIVNĚ A PŘESNĚ STANOVIT PLOCHY DOTČENÉ STAVBOU.
V RÁMCÍ STAVEBNÍHO POVOLENÍ JE NUTNÉ POUZE ZÍSKAT SOUHLAS VLASTNÍKA POZEMKU A TO PODPÍSEM NA SITUACI.

LEGENDA BAREVNÉHO ŘEŠENÍ:

- NOVÉ NAVRŽENÝ STAV
- NAVRŽENÁ PARCELA
- POPIS
- POLOHOVIS
- STÁVAJÍCÍ INŽENÝRSKÉ SÍTĚ
- KATASTRÁLNÍ MAPA

LEGENDA STÁVAJÍCÍCH SÍTÍ:

- VODOVOD
- KANALIZACE JEDNOTNÁ
- PLYNOVOD STL
- KABEL VN
- NADZEMNÍ VEDENÍ VN
- SDĚLOVACÍ KABEL

| | | | | |
|------------------|---|--------------------|--|------------------|
| ZODP. PROJEKTANT | VYPRACOVAL | KATASTR | ING. PAVEL FRÝDL PROJEKTOVÁ ČINNOST VE VÝSTAVBĚ MÁCHOVA 2473/3, 767 01 KROMĚŘÍŽ TEL: 777909063 IČ: 04109830 | |
| ING. PAVEL FRÝDL | ING. PAVEL FRÝDL | VÁŽANY U KROMĚŘÍŽE | | |
| INVESTOR: | MĚSTO KROMĚŘÍŽ VELKÉ NÁMĚSTÍ 115/1, 767 01 KROMĚŘÍŽ | | DATUM | 08/2020 |
| AKCE : | KOTOJEDY – VÁŽANY VARIANTNÍ ŘEŠENÍ CYKLISTICKÉ DOPRAVY | | STUPEŇ | INVESTIČNÍ ZÁMĚR |
| OBSAH : | 107 - VÝKRES ZÁBORŮ POZEMKŮ - VAR. 1 | | ZAK. Č. | 11-20 |
| | | | MĚŘÍTKO | 1:1 000 |