


KOORDINAČNÍ SITUAČNÍ VÝKRES - VAR. 1

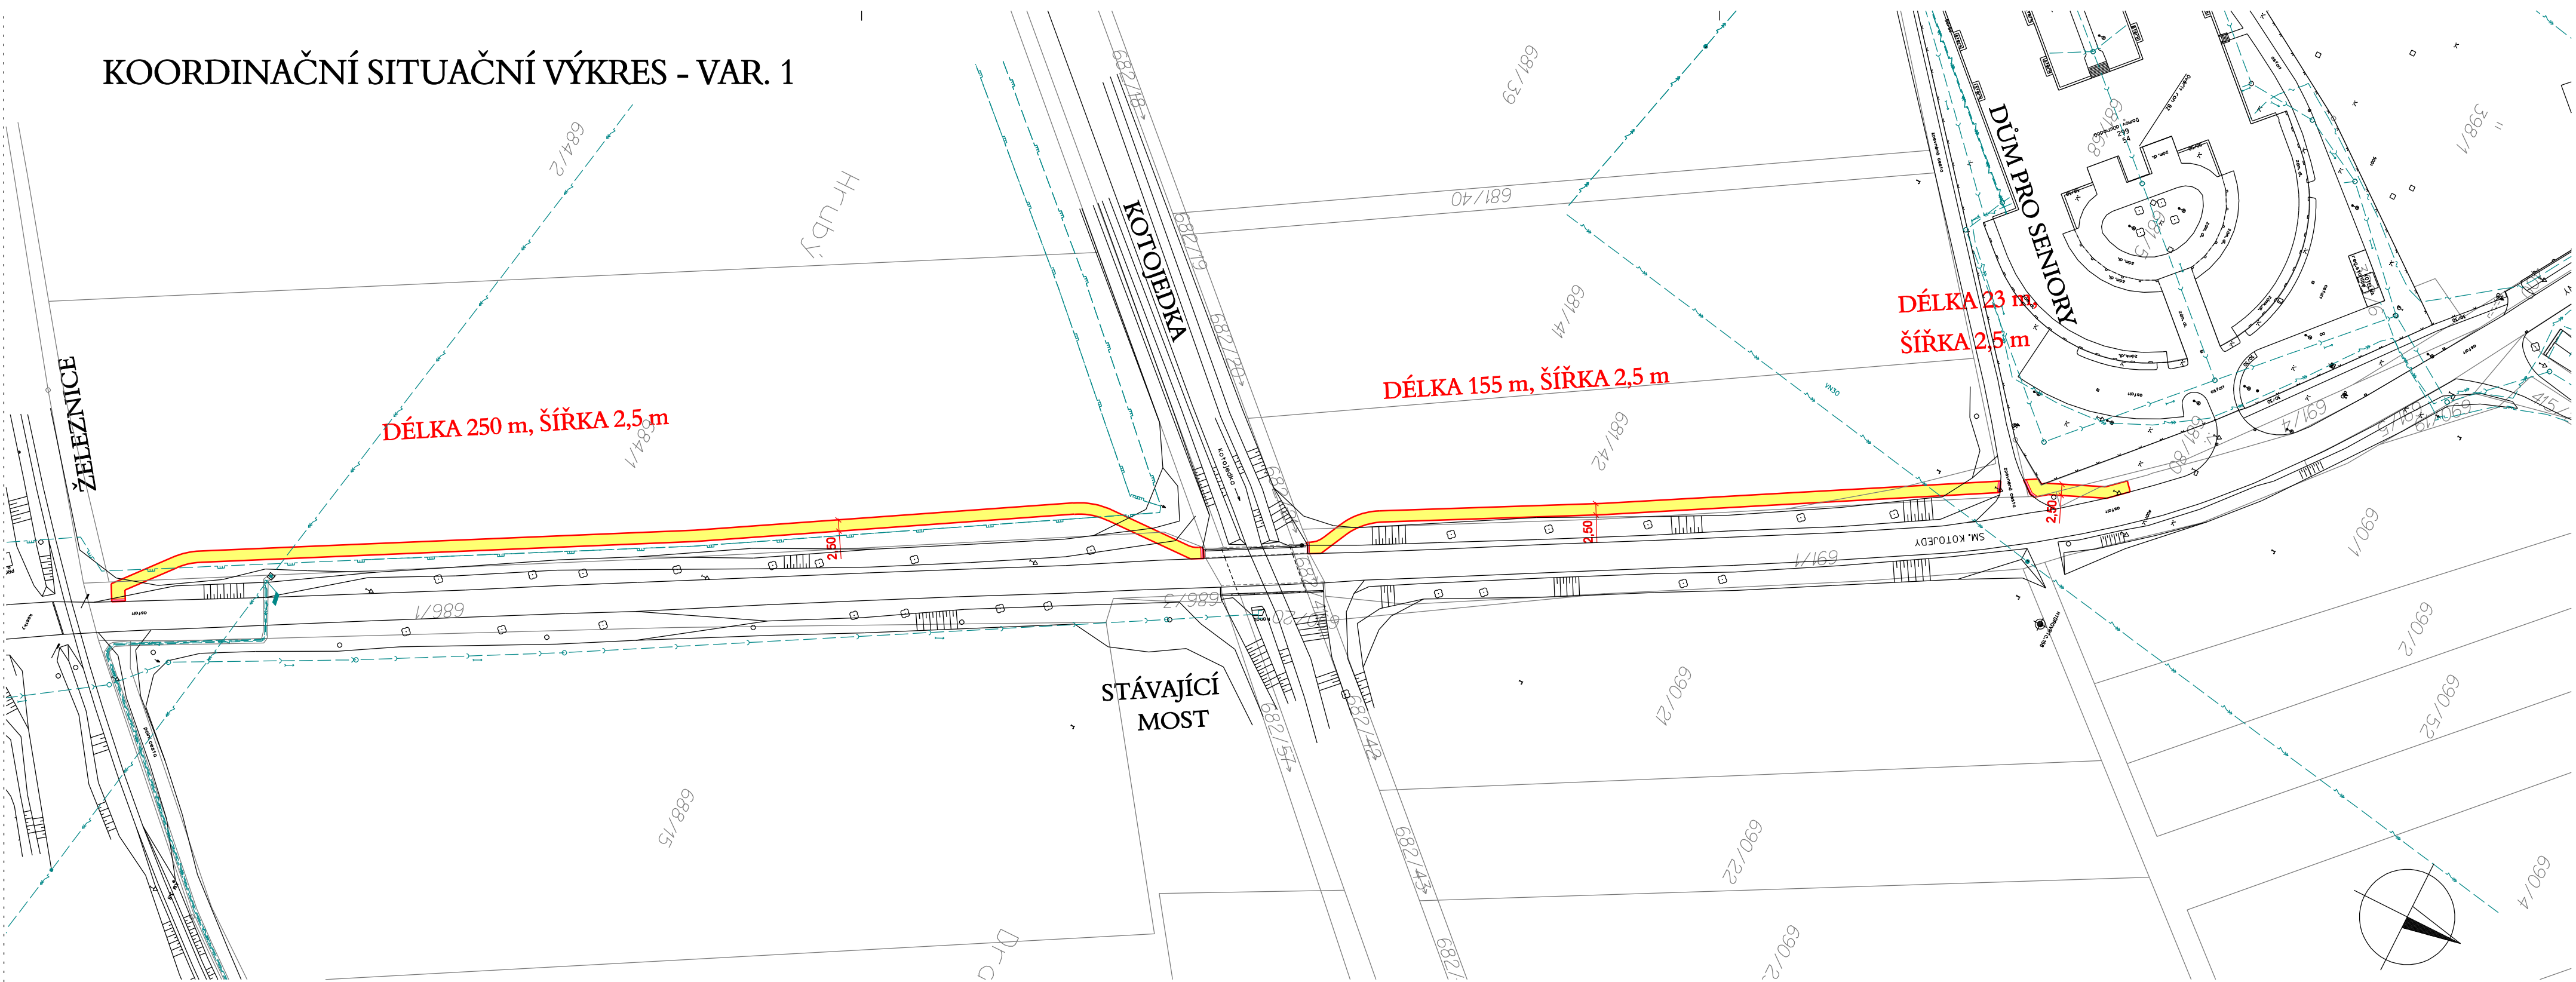

LEGENDA NAVRHOVANÝCH PLOCH:

SPOLEČNÁ STEZKA PRO CHODCE A CYKLISTY

LEGENDA BAREVNÉHO ŘEŠENÍ:

NOVĚ NAVRŽENÝ STAV
 POPIS
 POLOHOPIŠ
 STÁVAJÍCÍ INŽENÝRSKÉ SÍTĚ
 KATASTRÁLNÍ MAPA

LEGENDA STÁVAJÍCÍCH SÍTÍ:

VODOVOD
 KANALIZACE JEDNOTNÁ
 PLYNOVOD STL
 KABEL VN
 NADZEMNÍ VEDENÍ VN
 SDĚLOVACÍ KABEL

ZODP. PROJEKTANT	VYPRACOVAL	KATASTR	ING. PAVEL FRÝDL	
ING. PAVEL FRÝDL	ING. PAVEL FRÝDL	VÁŽANY U KROMĚŘÍŽE		
INVESTOR:	MĚSTO KROMĚŘÍŽ VELKÉ NÁMĚSTÍ 115/1, 767 01 KROMĚŘÍŽ		PROJEKTOVÁ ČINNOST VE VÝSTAVBĚ MÁCHOVA 2473/3, 767 01 KROMĚŘÍŽ TEL: 777909063 IČ: 04109830	
AKCE :	KOTOJEDY – VÁŽANY VARIANTNÍ ŘEŠENÍ CYKLISTICKÉ DOPRAVY		DATUM	08/2020
OBSAH :	102 - KOORDINAČNÍ SITUAČNÍ VÝKRES - VAR. 1		STUPEŇ	INVESTIČNÍ ZÁMĚR
			ZAK. Č.	11-20
			MĚŘÍTKO	1:1 000