


DEMONTÁŽ STÁVAJÍCÍHO PODHLEDU
INSTALACE NOVÉHO PODHLEDU PO MONTÁŽI VZI POTRUBÍ
OSAŽENÍ REVIZNÍCH OTVORŮ 300x300 (4ks)

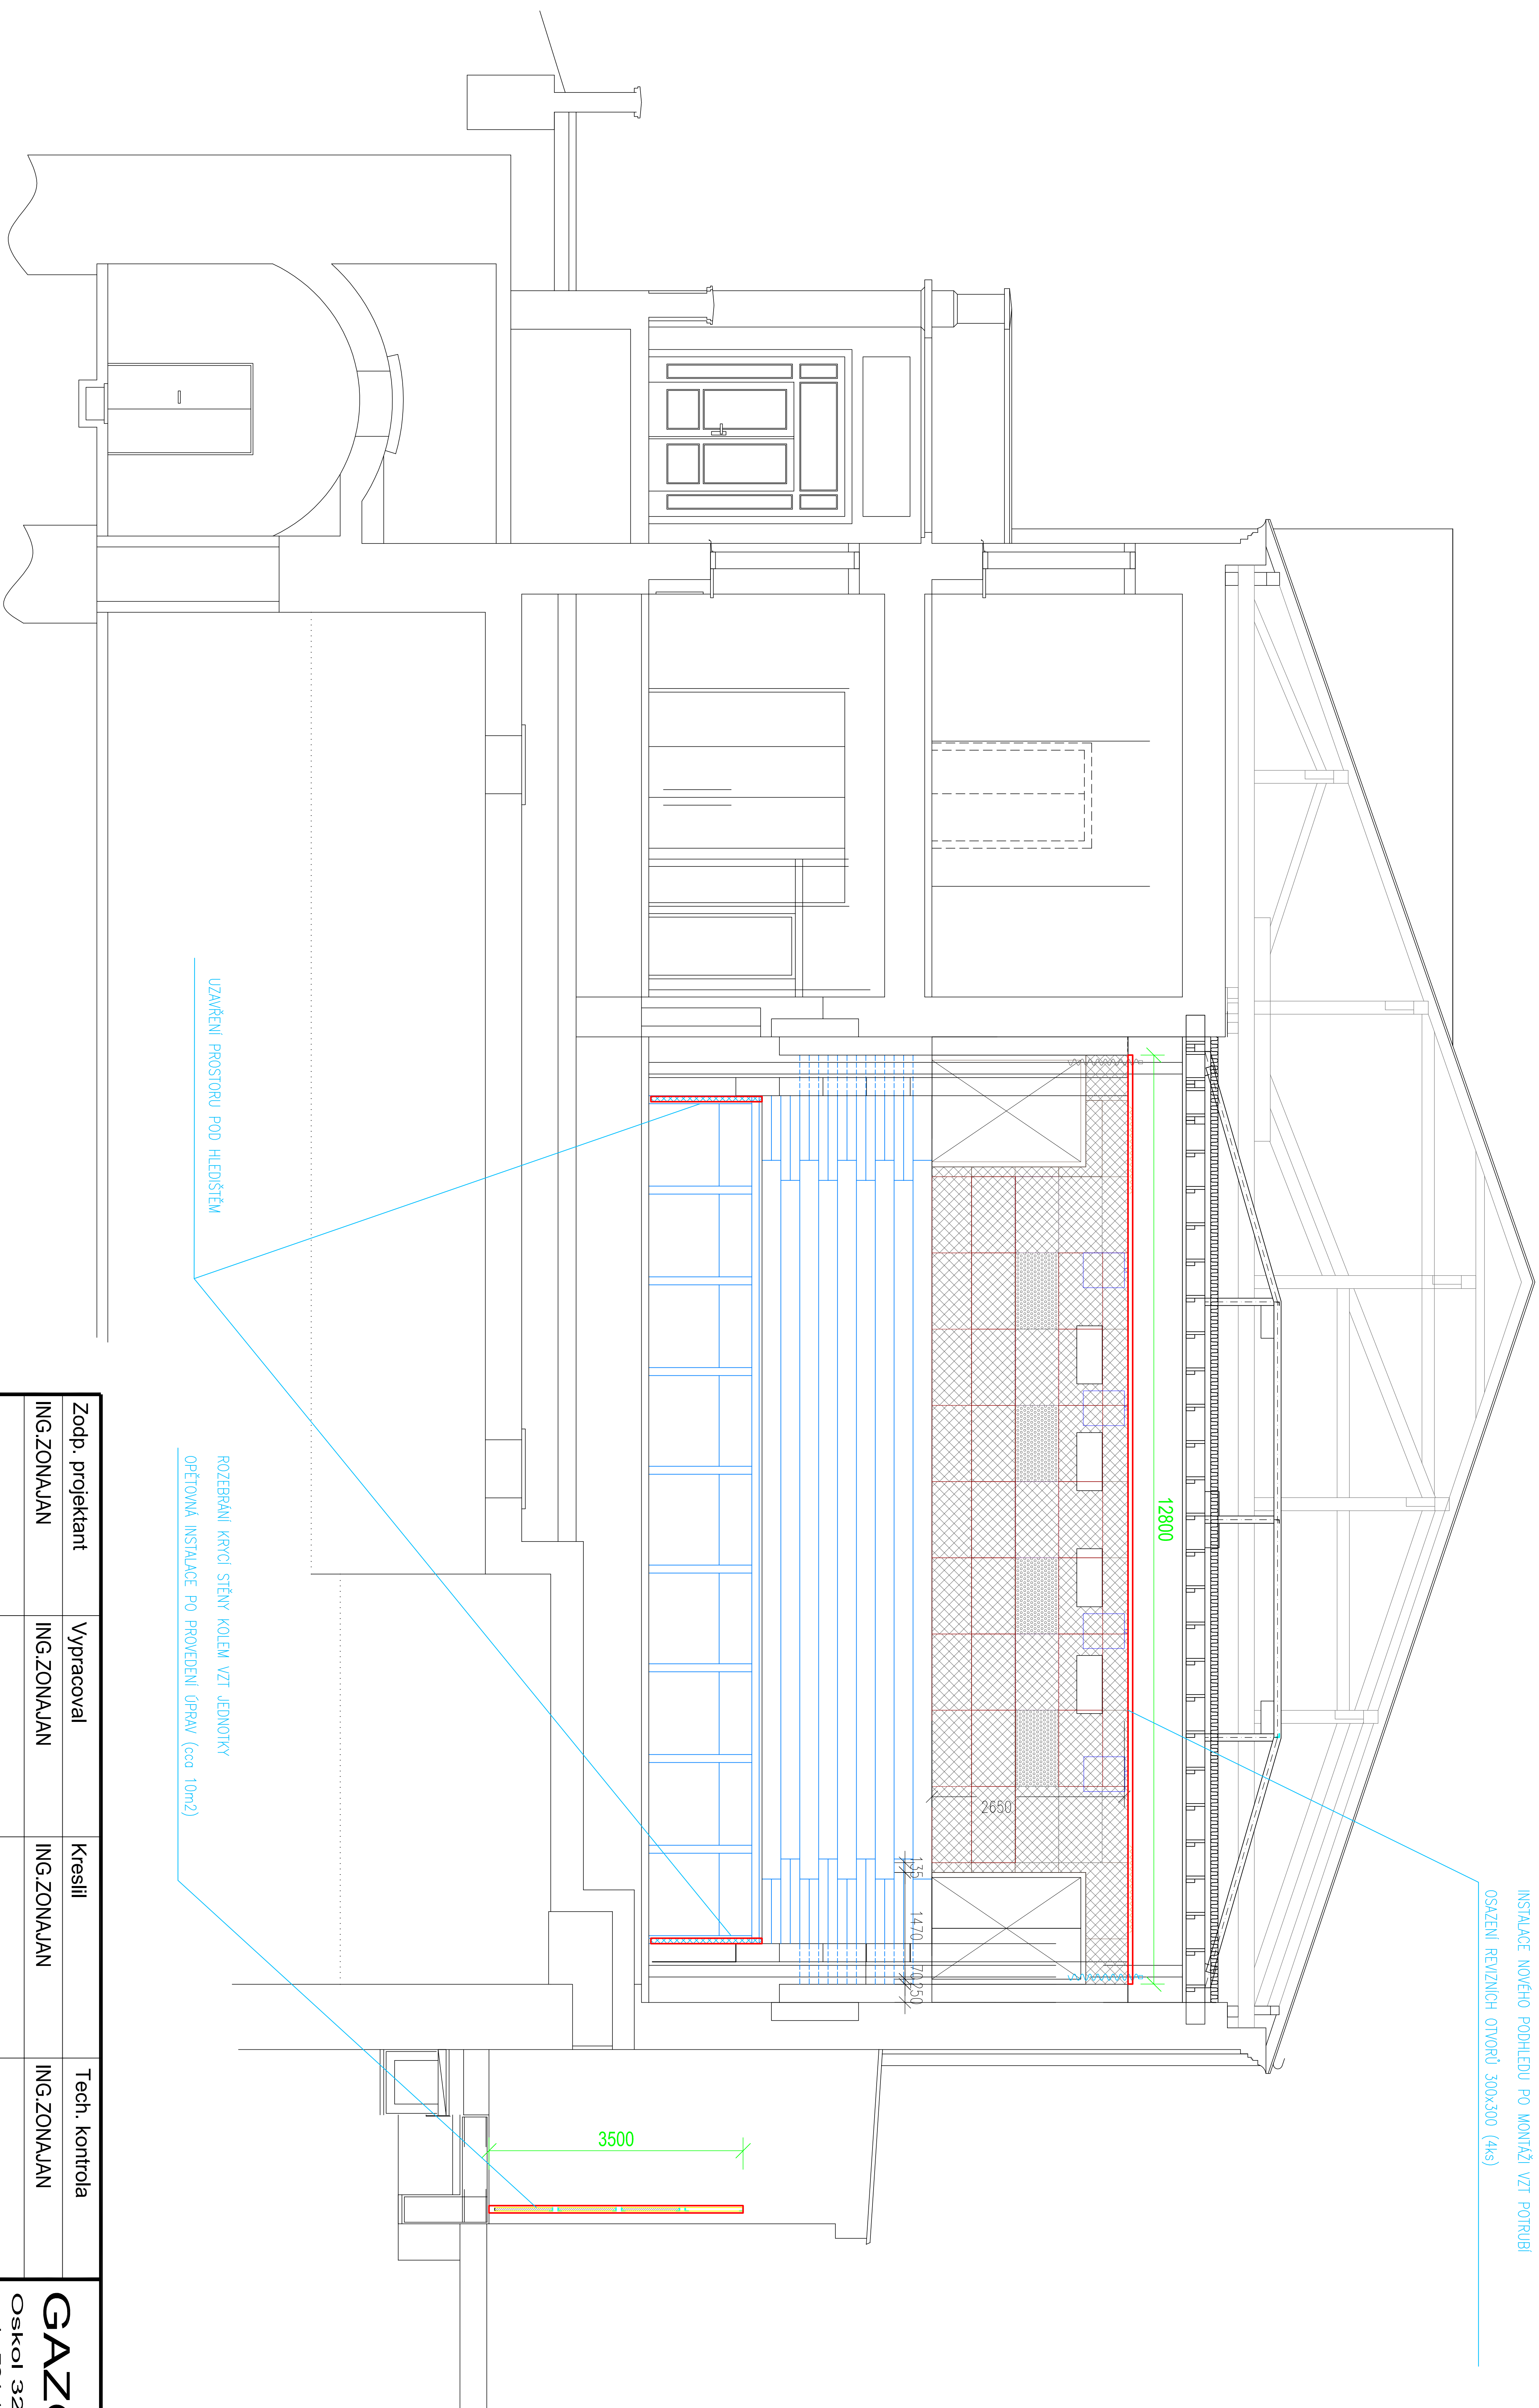

LEGENDA

ROZEBÍRANÉ KONSTRUKCE

ROZEBÍRANÝ SÁDROKARTONOVÝ PODHLED

UPRAVOVANÉ KONSTRUKCE

Zodp. projektant			Výpracoval	Kreslil	Tech. kontrola
ING.ZONAJAN			ING.ZONAJAN	ING.ZONAJAN	ING.ZONAJAN
Kraj Zlínský			Obec Kroměříž		
Investor Město Kroměříž					
Akce					
STAVEBNÍ ÚPRAVY KINO NADSKLEPÍ					
ST 104					
D.1.1 ARCHITEKTONICKO STAVEBNÍ ŘEŠENÍ					
Obsah výkresu					
ŘEZ B-B					
GAZO s.r.o					
Oskol 324, 767 01 Kroměříž					
mob: 724 136 660					
ICO: 2695511, DIČ: CZ2655911					
Formát			2A4		
Datum					
Účel					
Čís. zakázky					
Čís. jednací					
Měřítko			Čís. výkresu		
1:100			ST 104.4		