



ŘEZ I-I

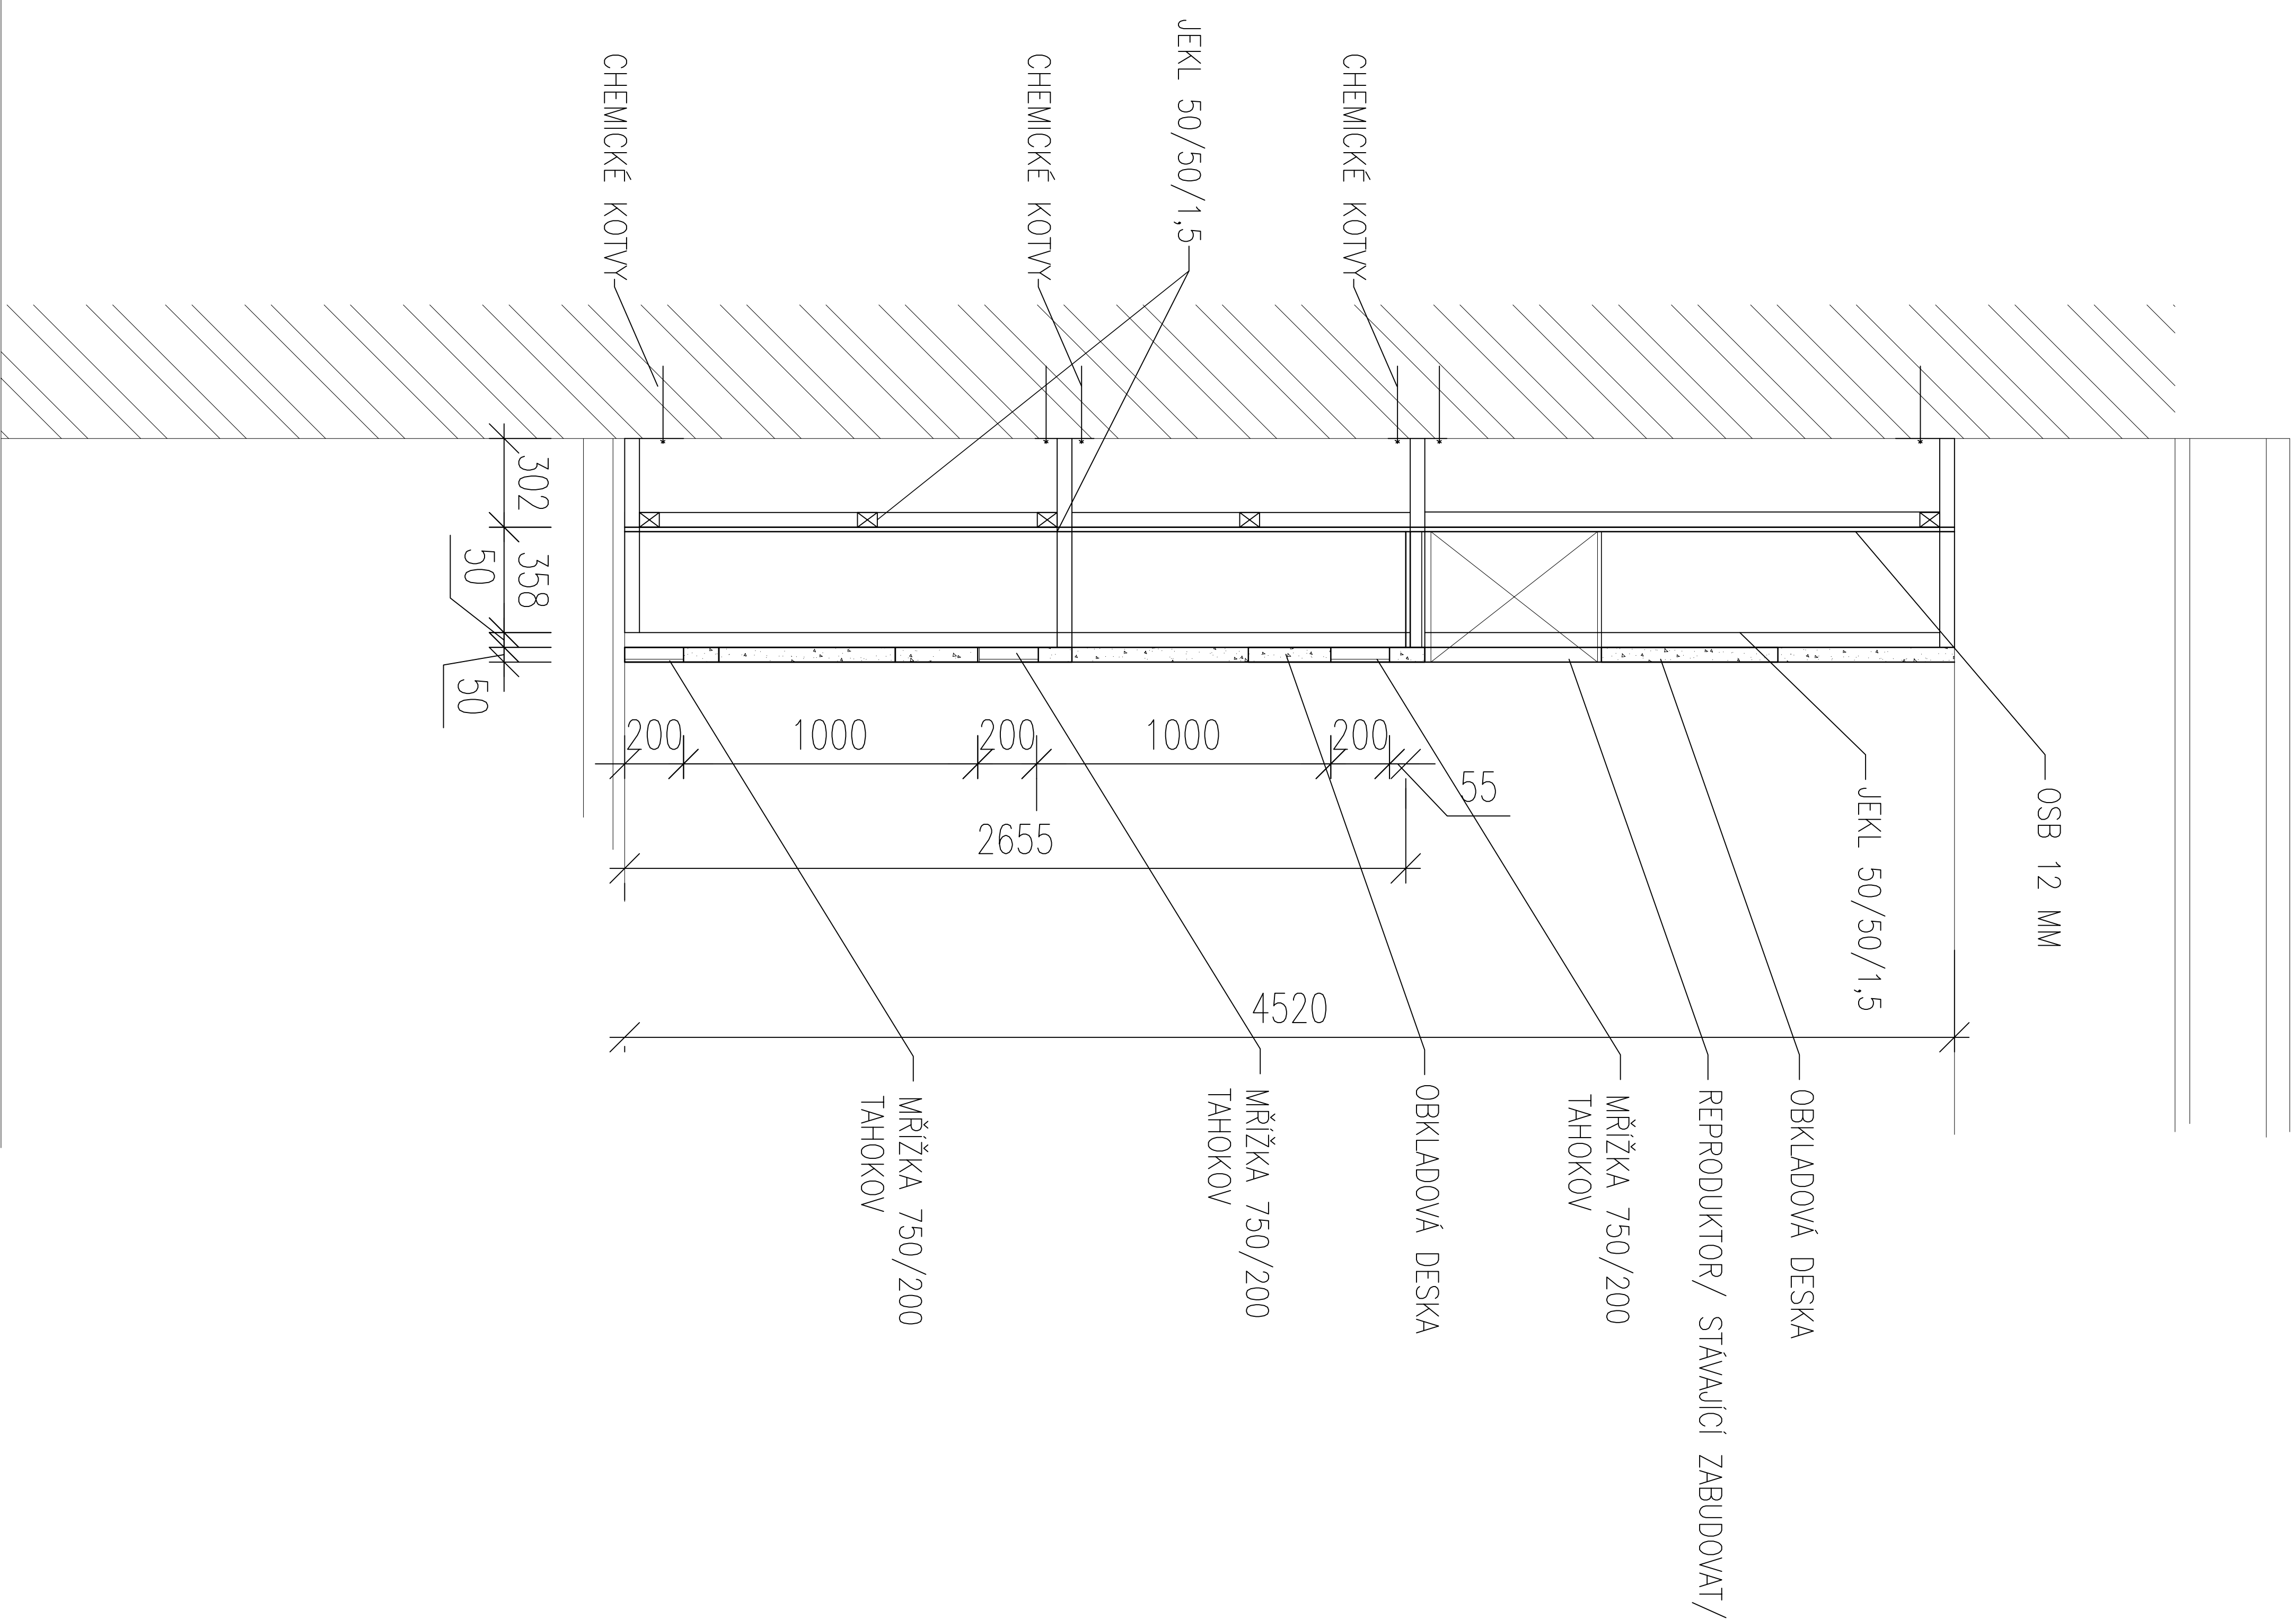

POHLED

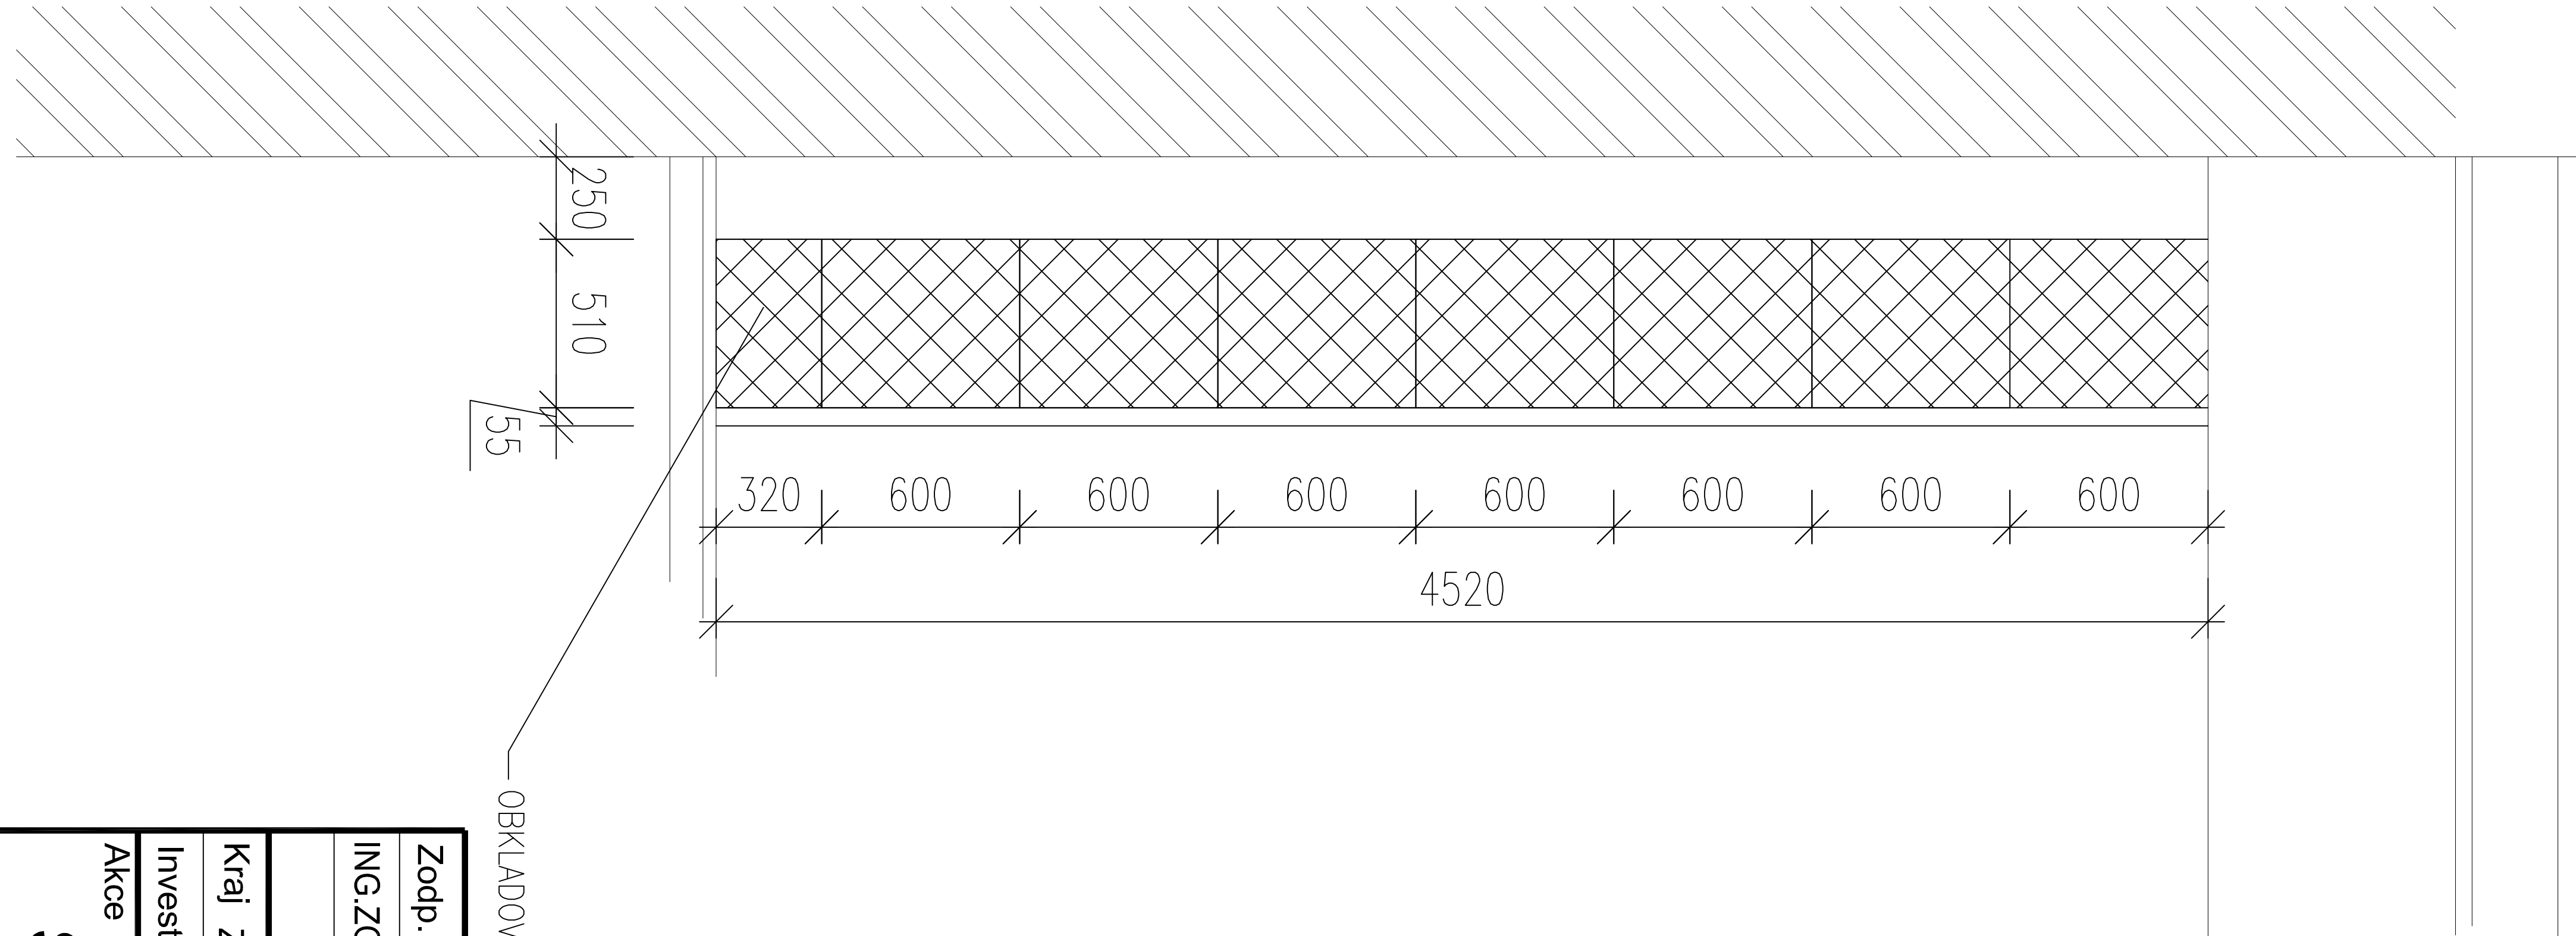

POZNÁMKA

- VŠECHNY MÍRY NUTNO PŘESNĚ DOMĚŘIT NA STAVBĚ
- PŘED REALIZACÍ BUDE PROJEKTANTEM ODSOUHLASENA DÍLENSKÁ DOKUMENTACE
- NOSNÁ KONSTRUKCE BUDE TVOŘIT OCEL JEKL 50/50/3
- VÝZTUŽNÉ PRVKY BUDE TVOŘIT JEKL 50/50/1,5
- VNITŘNÍ OBKLD DESKA OSB 12 MM - NÁTĚR MATNÁ RAL 7015
- VEŠKERÉ SPOKE MONTOVANÉ V SÁLE BUDOU ŠROUBOVANÉ
- KOVOVÉ PRVKY BUDOU OPATŘENY NÁTĚREM RAL 7015
- DŘEVĚNÉ PRVKY KRYTU RADÁTORŮ BUDOU DEMONTOVATELNĚ
- OTVORY PRO PŘÍVOD VZDUCHU BUDOU KRYTY MŽÍŽKOU V RÁMEŠKU Z TAHOVÝ

ODKAZ NA VÝKRESE	POPIS VÝROBKŮ OZNAČENÍ DLE NORMY SCHEMATICKÝ NÁČRT	POČET KUSŮ	POZNÁMKA
0-2	OCELOVÉ RÁMY PRO DŘEVĚNÉ PRVKY PRO OTOPNÁ TĚLESA KONSTRUKCE JE NAVRŽENA SE SLOUPY Z JEKL Ů 50/50, KTERÉ JSOU NAVZÁJEM PROPOJENY S VODROVNÝMI PRUTY Z HRAN. TRUBEK, NA KTERÉ JSOU UCHYCENY OSB DESKY A OTOPNÁ TĚLESA SLOUPY KONSTRUKCE JSOU KOTVENY DO NOSNÝCH STĚN CHEM. KOTVAMI HMOTNOST OCELOVÉ KONSTRUKCE : - 200 kg	2	

Zodp. projektant	Vypracoval	Kreslil	Tech. kontrola	<div>GAZO s.r.o</div> <div>Oskol 324, 767 01 Kroměříž</div> <div>mob: 724 136 660</div> <div>ICO: 2695511, DIC: CZ2655911</div>	
ING.ZONAJAN	ING.ZONAJAN	ING.ZONAJAN	ING.ZONAJAN		
Kraj Zlínský	Obec	KROMĚŘÍŽ			
Investor					
Akce				Formát	2A4
STAVEBNÍ ÚPRAVY KINO NADSKLEPÍ ST 104 D.1.1 ARCHITEKTONICKO STAVEBNÍ ŘEŠENÍ				Datum	LISTOPAD 2018
				Účel	DS
				Čís. zakázky	16-2018
				Čís. jednací	
Obsah výkresu				Měřítko	Čís. výkresu
ÚPRAVA OBLOŽENÍ - ŘEZ II , POHED BOČNÍ				1:50	ST 104.10