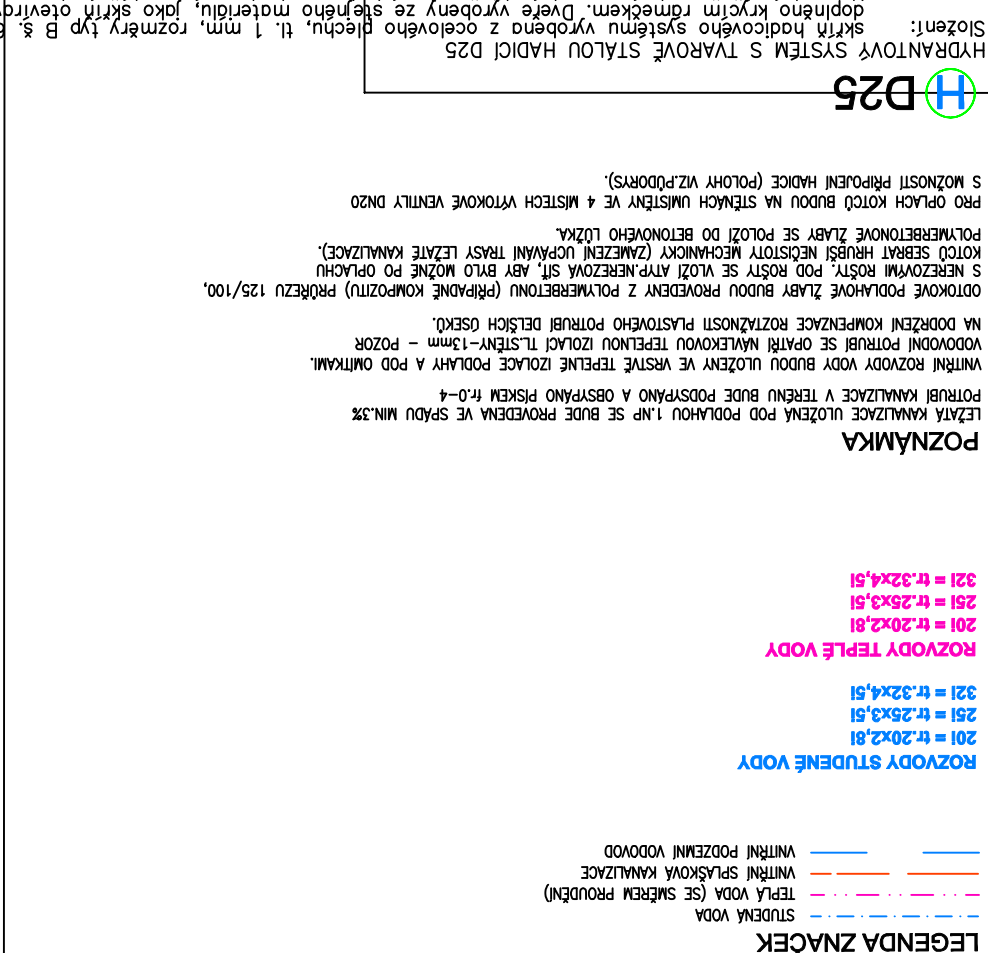
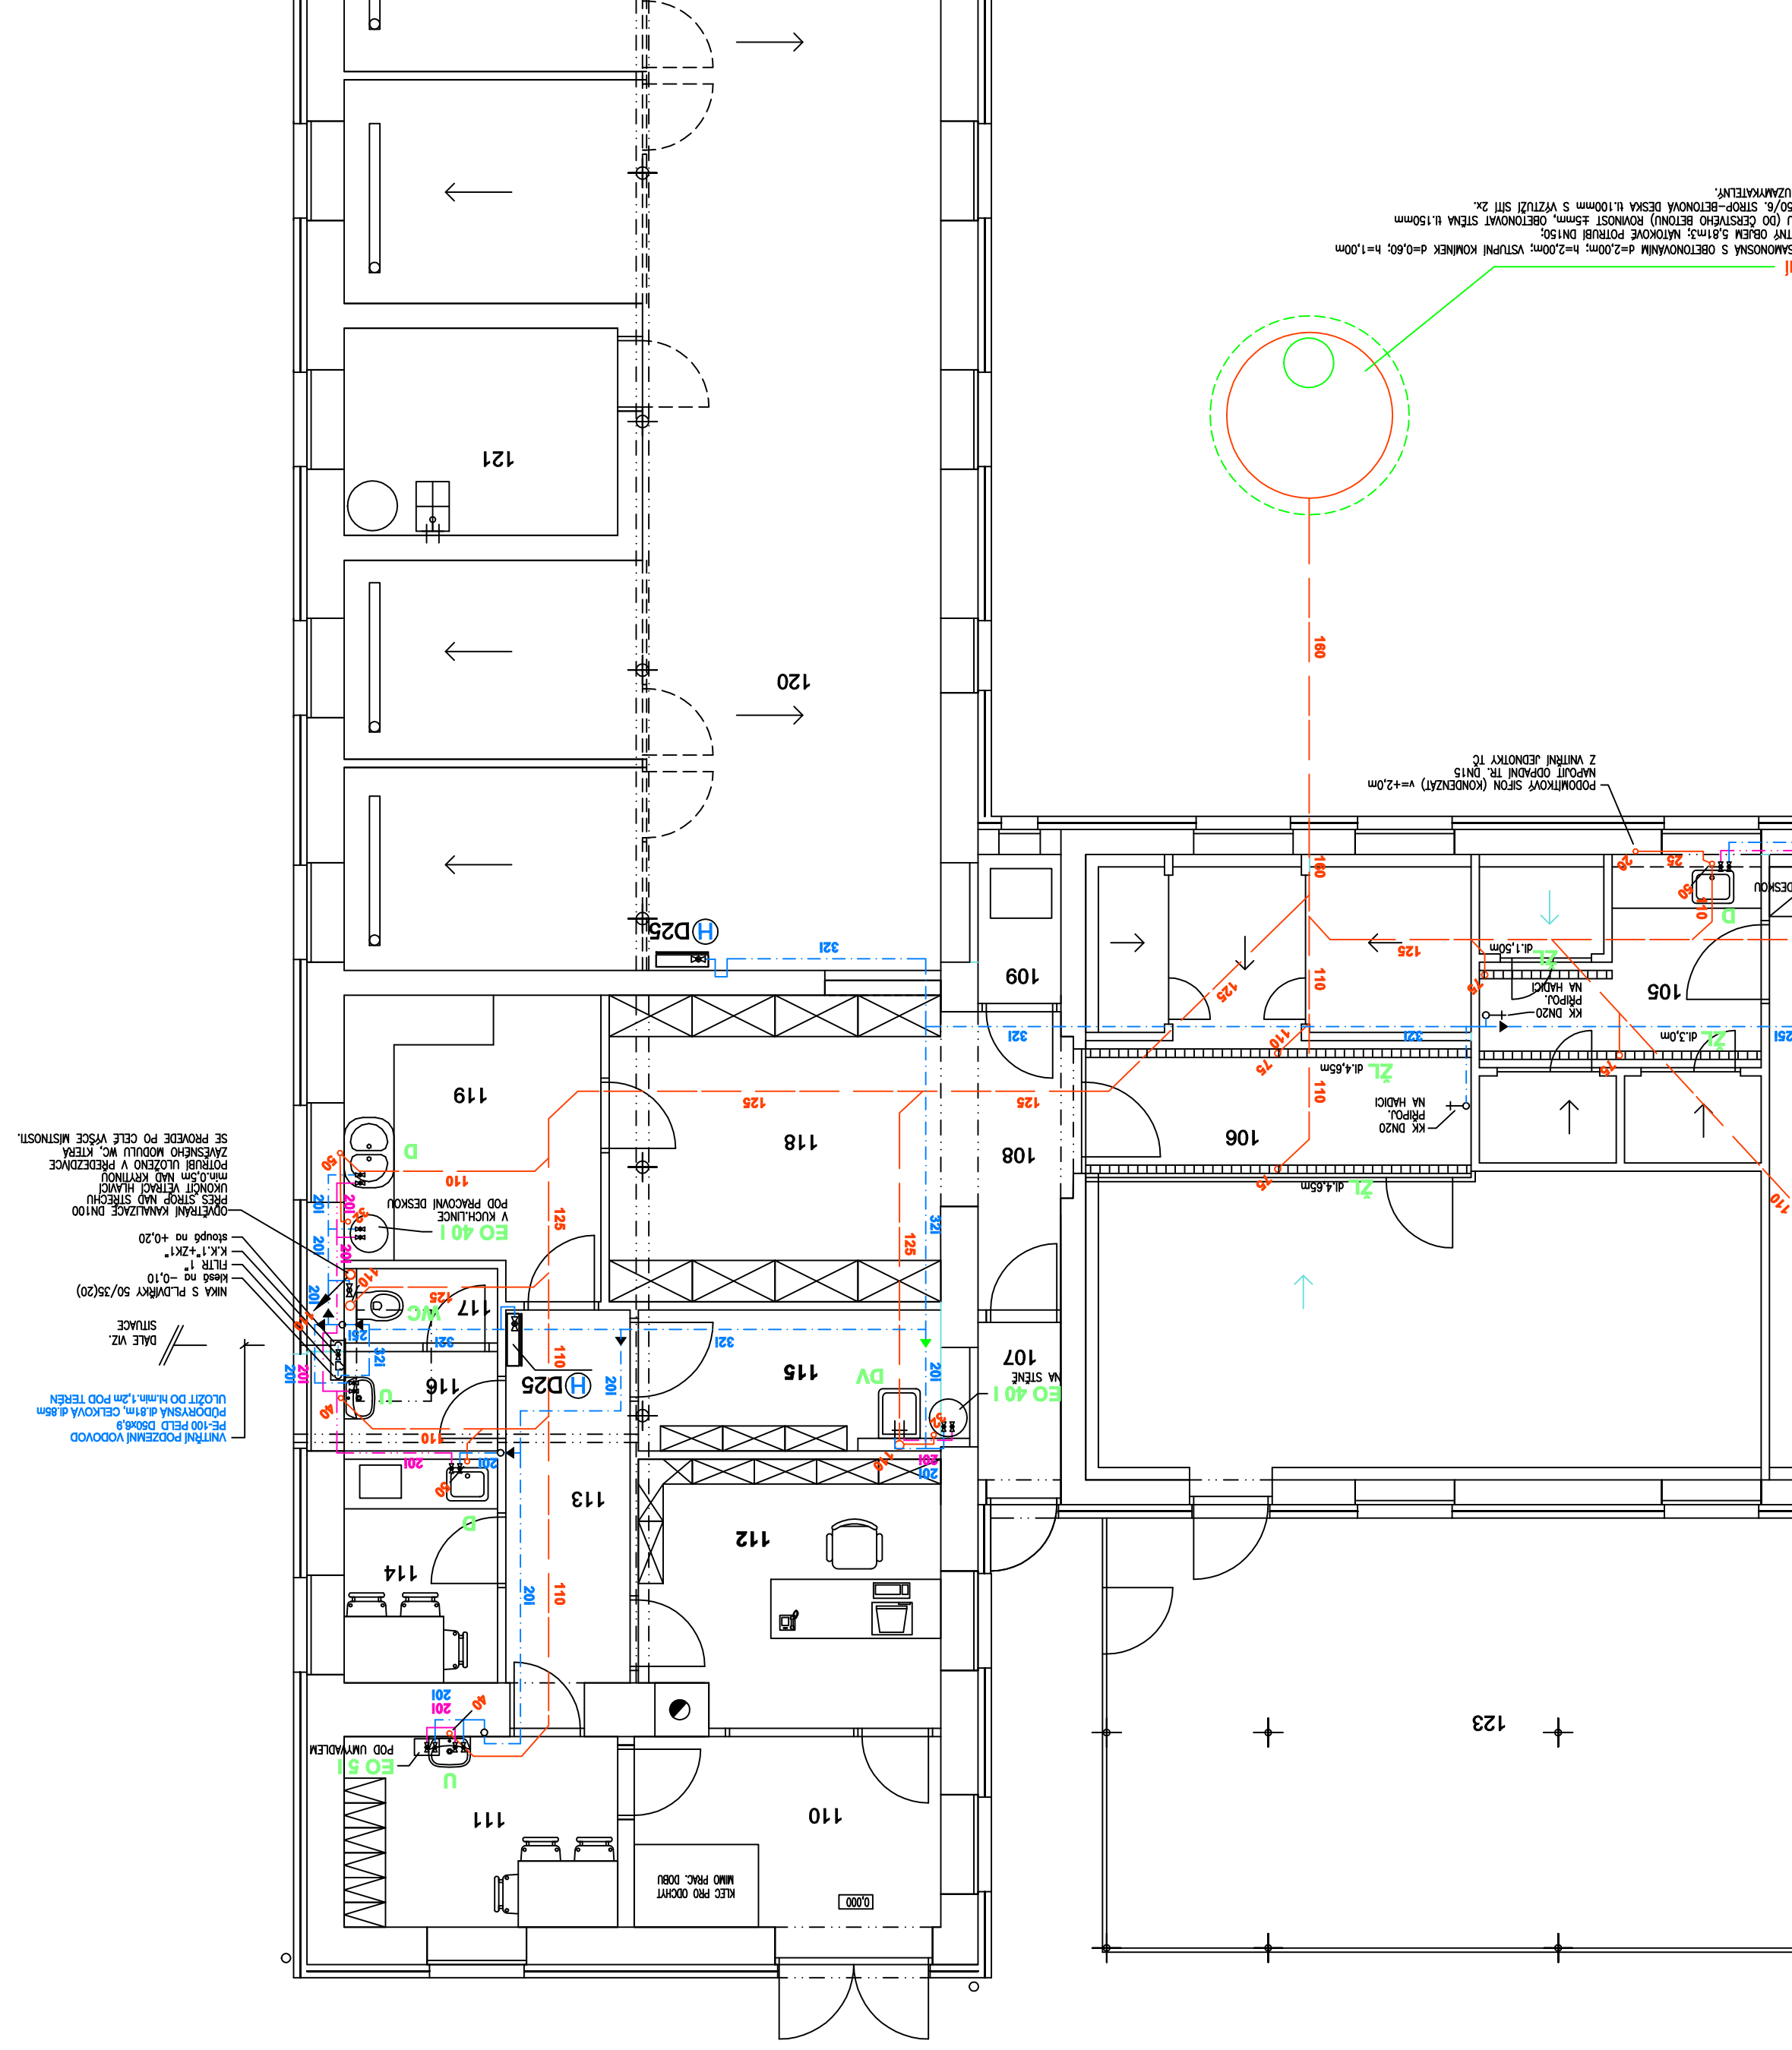


122	VEKOVNÍ PRÍSTĚŽEK
122	SKAD
121	DEJNÍ MÍSTNOST
120	CHODBA, KOTICE PRO PSY
119	PŘÍPRAVNA KAMNA
118	SKAD KAMNA A POUKČEK
117	WC ZAMÍSTNANCI
116	WC PŘEDŠKOLA ZAMÍSTNANCI
115	TECHNICKÝ/ÚKLADOVÝ MÍSTNOST
114	KUCHYNKA
113	CHODBA
112	KANCELÁŘ
111	ŠATNA ZAMÍSTNANCI
110	ZÁVEŠTÍ
109	KANCELÁŘNÍ BOX
108	CHODBA
107	ZÁVEŠTÍ
106	2 x 0 - MATKA S KOTÁTY
	A - 35 KODČEK
	B - 4 KODČEK
	HALA S KOTÍCI
	2 x A - 1 KODČKA
	2 x B - 1 KODČKA
	2 x C - 1 KODČKA
104	KVANTENA - PO PŘÍLET 6 S
104	CHODBA
103	2 x KOTICE - 1 KODČKA
103	KVANTENA - NEMOCNÉ 2 K
102	2 x KOTICE - 1 KODČKA
102	KVANTENA - NEMOCNÉ 2 K
101	SKAD
	ÚČEL MÍSTNOSTI

[illegible][illegible]