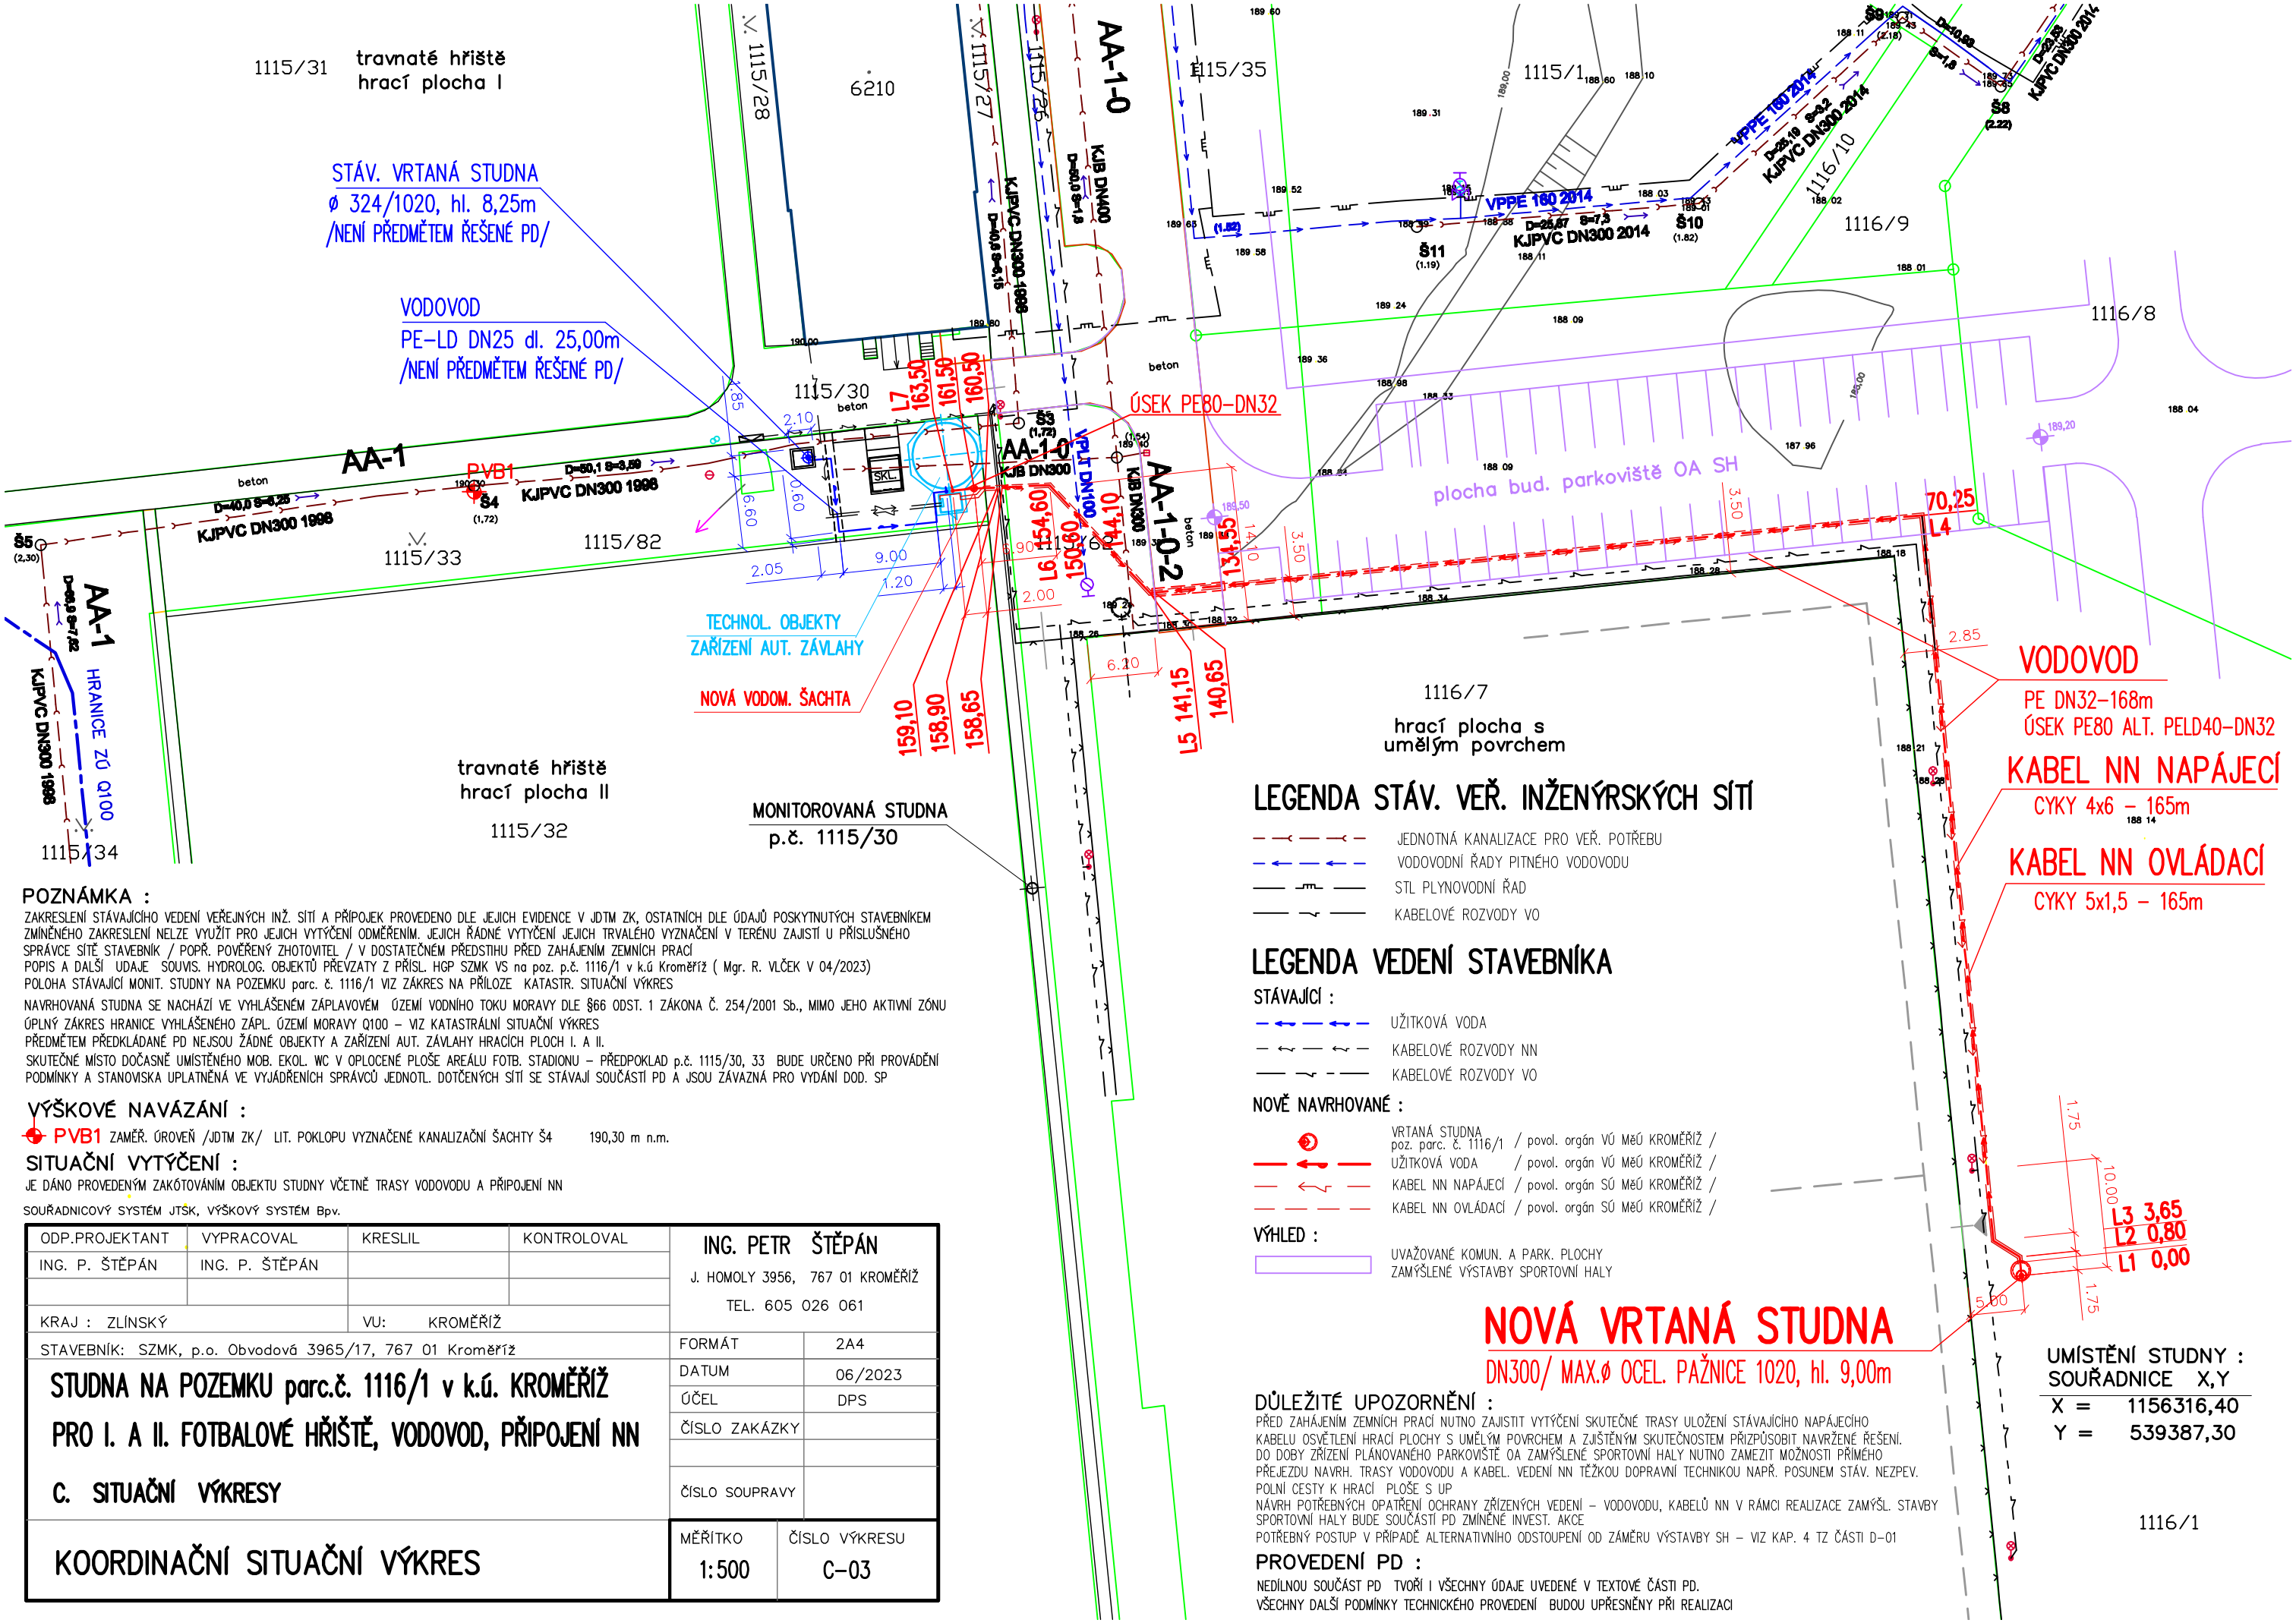

LEGENDA STÁV. VEŘ. INŽENÝRSKÝCH SÍTÍ

- JEDNOTNÁ KANALIZACE PRO VEŘ. POTŘEBU
- VODOVODNÍ ŘADY PITNÉHO VODOVODU
- STL PLYNOVODNÍ ŘAD
- KABELOVÉ ROZVODY VO

LEGENDA VEDENÍ STAVEBNÍKA

STÁVAJÍCÍ :

- UŽITKOVÁ VODA
- KABELOVÉ ROZVODY NN
- KABELOVÉ ROZVODY VO

NOVĚ NAVRHOVANÉ :

- VRTANÁ STUDNA poz. parc. č. 1116/1 / povol. orgán VÚ MěÚ KROMĚŘÍŽ /
- UŽITKOVÁ VODA / povol. orgán VÚ MěÚ KROMĚŘÍŽ /
- KABEL NN NAPÁJECÍ / povol. orgán SÚ MěÚ KROMĚŘÍŽ /
- KABEL NN OVLÁDACÍ / povol. orgán SÚ MěÚ KROMĚŘÍŽ /

VÝHLED :

- UVAŽOVANÉ KOMUN. A PARK. PLOCHY
- ZAMÝŠLENÉ VÝSTAVBY SPORTOVNÍ HALY

NOVÁ VRTANÁ STUDNA

DN300/ MAX.ø OCEL. PAŽNICE 1020, hl. 9,00m

UMÍSTĚNÍ STUDNY :
SOUŘADNICE X,Y

X =	1156316,40
Y =	539387,30

DŮLEŽITÉ UPOZORNĚNÍ :

PŘED ZAHÁJENÍM ZEMNÍCH PRACÍ NUTNO ZAJISTIT VYTÝČENÍ SKUTEČNÉ TRASY ULOŽENÍ STÁVAJÍCÍHO NAPÁJECÍHO KABELU OSVĚTLENÍ HRACÍ PLOCHY S UMĚLÝM POVRCHEM A ZJIŠTĚNÝM SKUTEČNOSTEM PŘIZPŮSOBIT NAVRŽENÉ ŘEŠENÍ.
DO DOBY ZŘÍZENÍ PLÁNOVANÉHO PARKOVIŠTĚ OA ZAMÝŠLENÉ SPORTOVNÍ HALY NUTNO ZAMEZIT MOŽNOSTI PŘÍMÉHO PŘEJEZDU NAVRH. TRASY VODOVODU A KABEL. VEDENÍ NN TĚŽKOU DOPRAVNÍ TECHNIKOU NAPŘ. POSUNEM STÁV. NEZPEV. POLNÍ CESTY K HRACÍ PLOŠE S UP
NÁVRH POTŘEBNÝCH OPATŘENÍ OCHRANY ZŘÍZENÝCH VEDENÍ – VODOVODU, KABELŮ NN V RÁMCI REALIZACE ZAMÝŠL. STAVBY SPORTOVNÍ HALY BUDE SOUČÁSTÍ PD ZMÍNĚNÉ INVEST. AKCE
POTŘEBNÝ POSTUP V PŘÍPADĚ ALTERNATIVNÍHO ODSTOUPENÍ OD ZÁMĚRU VÝSTAVBY SH – VIZ KAP. 4 TZ ČÁSTI D-01

PROVEDENÍ PD :

NEDÍLNOU SOUČÁST PD TVOŘÍ I VŠECHNY ÚDAJE UVEDENÉ V TEXTOVÉ ČÁSTI PD.
VŠECHNY DALŠÍ PODMÍNKY TECHNICKÉHO PROVEDENÍ BUDOU UPŘESNĚNY PŘI REALIZACI

POZNÁMKA :

ZAKRESLENÍ STÁVAJÍCÍHO VEDENÍ VEŘEJNÝCH INŽ. SÍTÍ A PŘÍPOJEK PROVEDENO DLE JEJICH EVIDENCE V JDTM ZK, OSTATNÍCH DLE ÚDAJŮ POSKYTNUTÝCH STAVEBNÍKEM ZMÍNĚNÉHO ZAKRESLENÍ NELZE VYUŽÍT PRO JEJICH VYTÝČENÍ ODMĚŘENÍM. JEJICH ŘÁDNÉ VYTÝČENÍ JEJICH TRVALÉHO VYZNAČENÍ V TERÉNU ZAJISTÍ U PŘÍSLUŠNÉHO SPRÁVCE SÍTĚ STAVEBNÍK / POPŘ. POVĚŘENÝ ZHOTOVITEL / V DOSTATEČNÉM PŘEDSTIHU PŘED ZAHÁJENÍM ZEMNÍCH PRACÍ
POPIS A DALŠÍ UDAJE SOUVIS. HYDROLOG. OBJEKTŮ PŘEVZATY Z PŘÍSL. HGP SZMK VS na poz. p.č. 1116/1 v k.ú Kroměříž (Mgr. R. VLČEK V 04/2023)
POLOHA STÁVAJÍCÍ MONIT. STUDNY NA POZEMKU parc. č. 1116/1 VIZ ZÁKRES NA PŘÍLOZE KATASTR. SITUAČNÍ VÝKRES
NAVRHOVANÁ STUDNA SE NACHÁZÍ VE VYHLÁŠENÉM ZÁPLAVOVÉM ÚZEMÍ VODNÍHO TOKU MORAVY DLE §66 ODST. 1 ZÁKONA Č. 254/2001 Sb., MIMO JEHO AKTIVNÍ ZÓNU
ÚPLNÝ ZÁKRES HRANICE VYHLÁŠENÉHO ZÁPL. ÚZEMÍ MORAVY Q100 – VIZ KATASTRÁLNÍ SITUAČNÍ VÝKRES
PŘEDMĚTEM PŘEDKLÁDANÉ PD NEJSOU ŽÁDNÉ OBJEKTY A ZAŘÍZENÍ AUT. ZÁVLAHY HRACÍCH PLOCH I. A II.
SKUTEČNÉ MÍSTO DOČASNÉ UMÍSTĚNÉHO MOB. EKOL. WC V OPLOCENÉ PLOŠE AREÁLU FOTB. STADIONU – PŘEDPOKLAD p.č. 1115/30, 33 BUDE URČENO PŘI PROVÁDĚNÍ PODMÍNKY A STANOVISKA UPLATNĚNÁ VE VYJÁDŘENÍCH SPRÁVCŮ JEDNOTL. DOTČENÝCH SÍTÍ SE STÁVAJÍ SOUČÁSTÍ PD A JSOU ZÁVAZNÁ PRO VYDÁNÍ DOD. SP

VÝŠKOVÉ NAVÁZÁNÍ :

PVB1 ZAMĚŘ. ÚROVEŇ /JDTM ZK/ LIT. POKLOPU VYZNAČENÉ KANALIZAČNÍ ŠACHTY Š4 190,30 m n.m.

SITUAČNÍ VYTÝČENÍ :

JE DÁNO PROVEDENÝM ZAKÓTOVÁNÍM OBJEKTU STUDNY VČETNĚ TRASY VODOVODU A PŘIPOJENÍ NN

SOUŘADNICOVÝ SYSTÉM JTSK, VÝŠKOVÝ SYSTÉM Bpv.

ODP.PROJEKTANT	VYPRACOVAL	KRESLIL	KONTROLOVAL
ING. P. ŠTĚPÁN	ING. P. ŠTĚPÁN		
KRAJ : ZLÍNSKÝ		VU: KROMĚŘÍŽ	

ING. PETR ŠTĚPÁN
J. HOMOLY 3956, 767 01 KROMĚŘÍŽ
TEL. 605 026 061

STAVEBNÍK: SZMK, p.o. Obvodová 3965/17, 767 01 Kroměříž

FORMÁT	2A4
DATUM	06/2023
ÚČEL	DPS
ČÍSLO ZAKÁZKY	
ČÍSLO SOUPRAVY	

STUDNA NA POZEMKU parc.č. 1116/1 v k.ú. KROMĚŘÍŽ
PRO I. A II. FOTBALOVÉ HŘIŠTĚ, VODOVOD, PŘIPOJENÍ NN
C. SITUAČNÍ VÝKRESY

KOORDINAČNÍ SITUAČNÍ VÝKRES

MĚŘÍTKO	ČÍSLO VÝKRESU
1:500	C-03