


PARCELY DOTČENÉ STAVBOU

PARCELNÍ ČÍSLO	VÝMĚRA POZEMKU	TRVALÝ ZÁBOR	DRUH POZEMKU	KATASTRÁLNÍ ÚZEMÍ	VLASTNICKÉ PRAVO
686/1	3 832,0 m ²	576,0 m ²	OSTATNÍ PLOCHA	Vážany u Kroměříže 674991	ŘSZK K Majku 5001, 78001 Zlín
684/1	14 957,0 m ²	497,0 m ²	ORNÁ PŮDA	Vážany u Kroměříže 674991	Malotř Dla, Jugo, parýlání 15048, Babeneč, 18000 Praha Vrbecko Katiřina Mgr., Kotoljey 45, 78701 Kroměříž
682/3	1 343,0 m ²	20,0 m ²	VODNÍ PLOCHA	Vážany u Kroměříže 674991	Město Kroměříž Valdř nářadí 115/1, 78701 Kroměříž
682/1	14 002,0 m ²	168,0 m ²	VODNÍ PLOCHA	Vážany u Kroměříže 674991	Povodí Moravy, s.p. Dřevářská 932/11, Veverř, 80200 Brno
682/21	86,0 m ²	28,0 m ²	VODNÍ PLOCHA	Vážany u Kroměříže 674991	Ligurský Radek Kroměřížsko 248, 78824 Hulřn
691/1	6 848,0 m ²	260,0 m ²	OSTATNÍ PLOCHA	Vážany u Kroměříže 674991	ŘSZK K Majku 5001, 78001 Zlín
681/42	4 322,0 m ²	427,0 m ²	ORNÁ PŮDA	Vážany u Kroměříže 674991	Ligurský Radek Kroměřížsko 248, 78824 Hulřn
681/29	24 759,0 m ²	139,0 m ²	ORNÁ PŮDA	Vážany u Kroměříže 674991	Město Kroměříž Valdř nářadí 115/1, 78701 Kroměříž
681/5	8 448,0 m ²	97,0 m ²	OSTATNÍ PLOCHA	Vážany u Kroměříže 674991	Sociální služba města Kroměříže Riegrovo náměstí 159/15, 78701 Kroměříž
681/80	503,0 m ²		OSTATNÍ PLOCHA	Vážany u Kroměříže 674991	Město Kroměříž Valdř nářadí 115/1, 78701 Kroměříž
691/4	240,0 m ²	1,0 m ²	OSTATNÍ PLOCHA	Vážany u Kroměříže 674991	ŘSZK K Majku 5001, 78001 Zlín
398/1	4 880,0 m ²	2,0 m ²	TRVALÝ TRAVNÍ POROST	Vážany u Kroměříže 674991	Město Kroměříž Valdř nářadí 115/1, 78701 Kroměříž
400	1 017,0 m ²		OSTATNÍ PLOCHA	Vážany u Kroměříže 674991	Město Kroměříž Valdř nářadí 115/1, 78701 Kroměříž

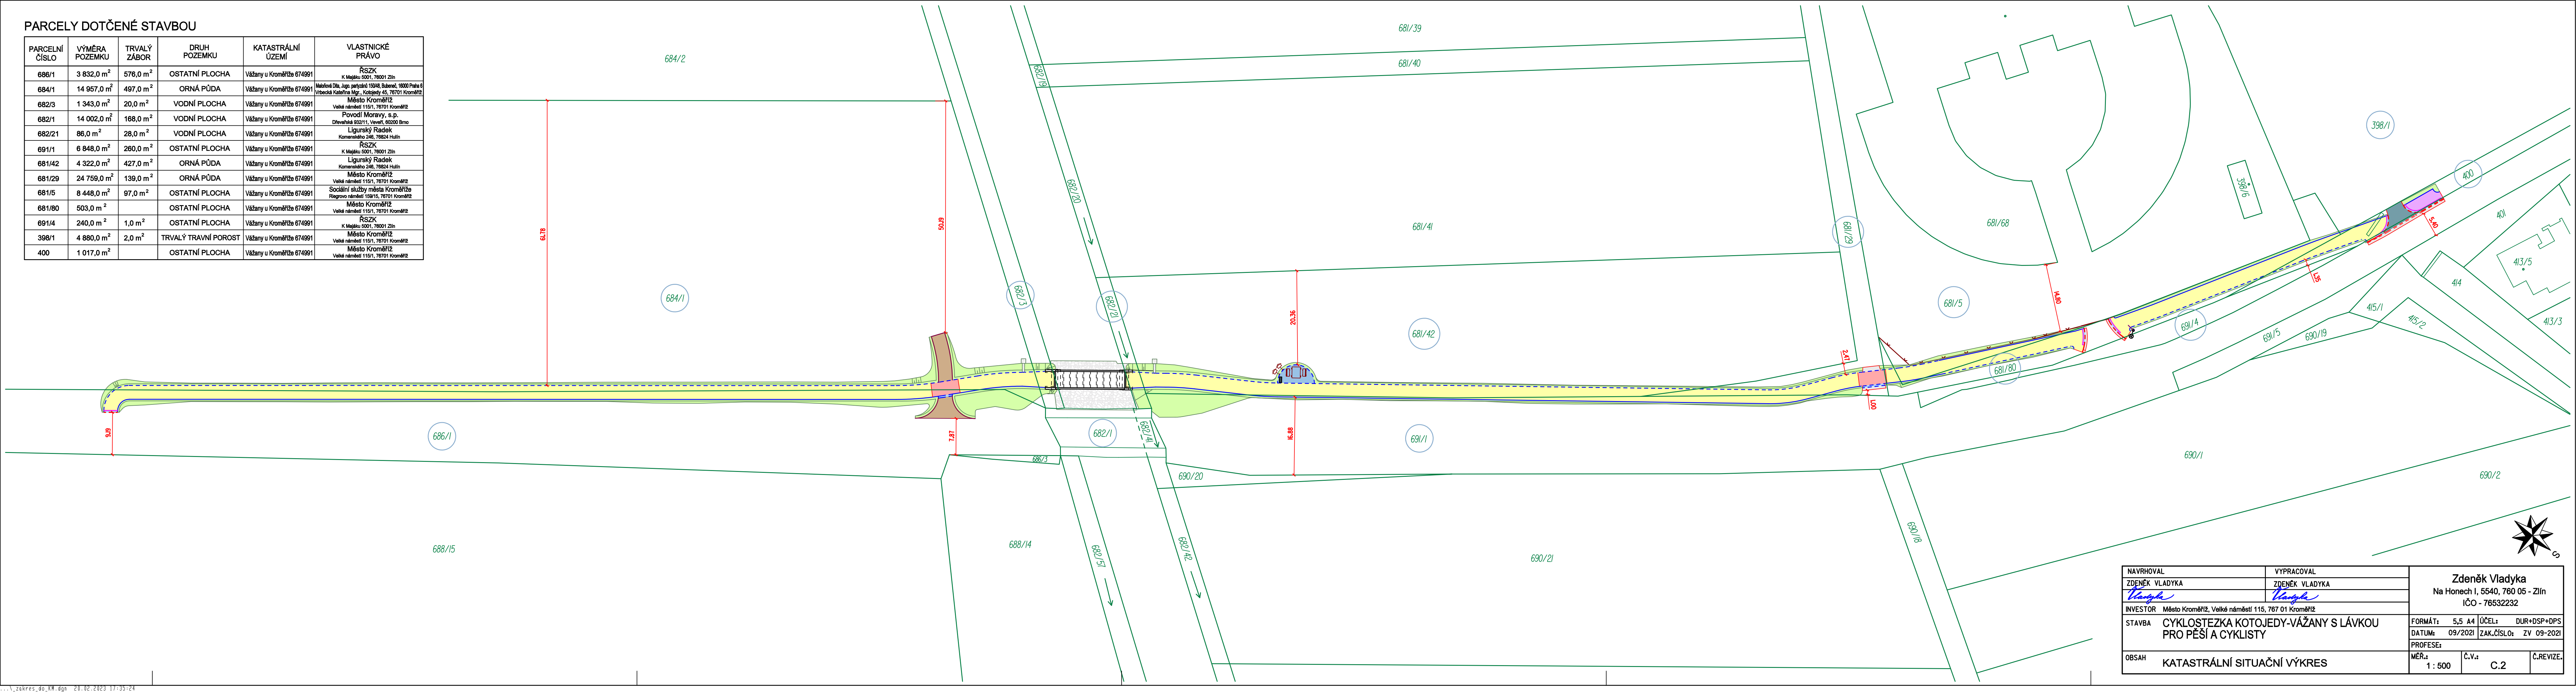

NAVRHOVAL		VYPRACOVAL		Zdeněk Vladyka Na Honech 1, 5540, 760 05 - Zlín IČO - 76532232			
ZDENĚK VLADYKA		ZDENĚK VLADYKA					
<i>Vladyka</i>		<i>Vladyka</i>					
INVESTOR		Město Kroměříž, Velké náměstí 115, 767 01 Kroměříž					
STAVBA	CYKLOSTEZKA KOTOJEDY-VÁŽANY S LÁVKOU PRO PĚŠÍ A CYKLISTY			FORMÁT:	5,5 A4	ÚČEL:	DUR+DSP+DPS
				DATUM:	09/2021	ZAK.ČÍSLO:	ZV 09-2021
				PROFESE:			
OBSAH	KATASTRÁLNÍ SITUAČNÍ VÝKRES			MĚR:	1 : 500	Č.v.:	C.2
							Č.REVIZE