


CHODNÍK A ZASTÁVKOVÝ ZÁLIV NA UL. LUTOPECKÁ, KROMĚŘÍŽ

Výpočet umělého osvětlení nově navrženého místa pro přecházení.

Robert Kovář
Jateční 169
760 01 Zlín

Zpracovatel Robert Kovář
Telefon 777 802 831
Fax
e-mail kovar.robert@gmail.com

Ulice Lutopecká - stávající stav / Svítidla (situační plán)

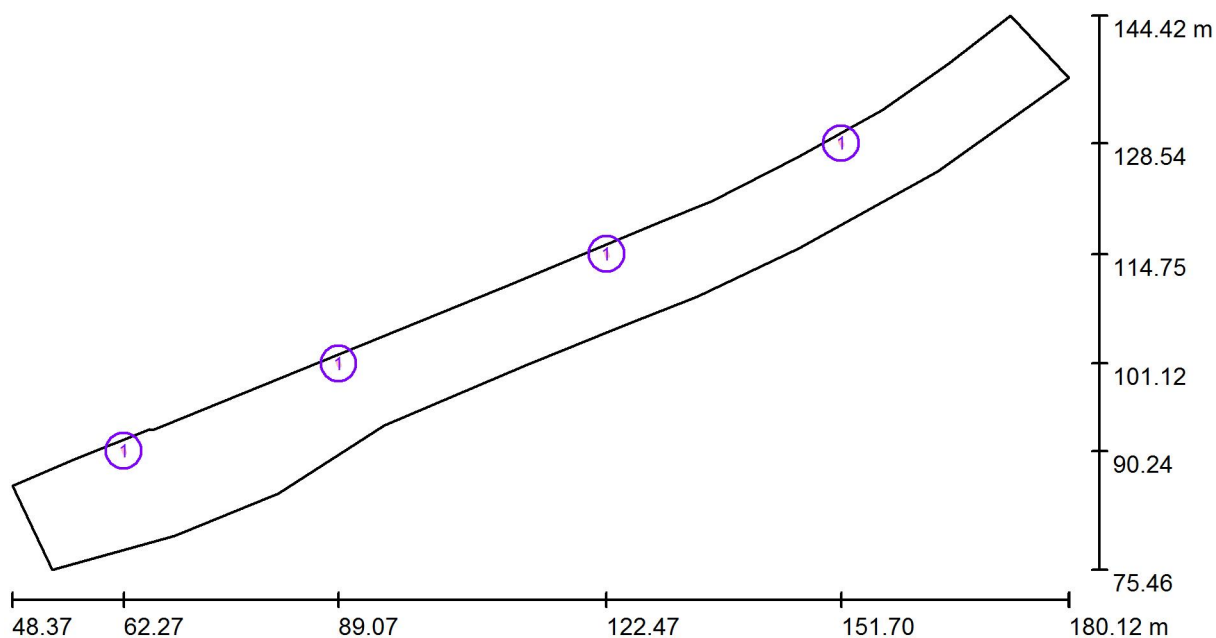

Měřítko 1 : 942


Kusovník svítidel

Č.	ks	Označení
1	4	ELEKTRO-LUMEN TITANIA 150 St Pouliční svítidlo, Al. odlitek, fazetový reflektor, polykarbonátový difuzor

Robert Kovář
Jateční 169
760 01 Zlín

Zpracovatel Robert Kovář
Telefon 777 802 831
Fax
e-mail kovar.robert@gmail.com

Ulice Lutopecká - stávající stav / Renderování nepravými barvami

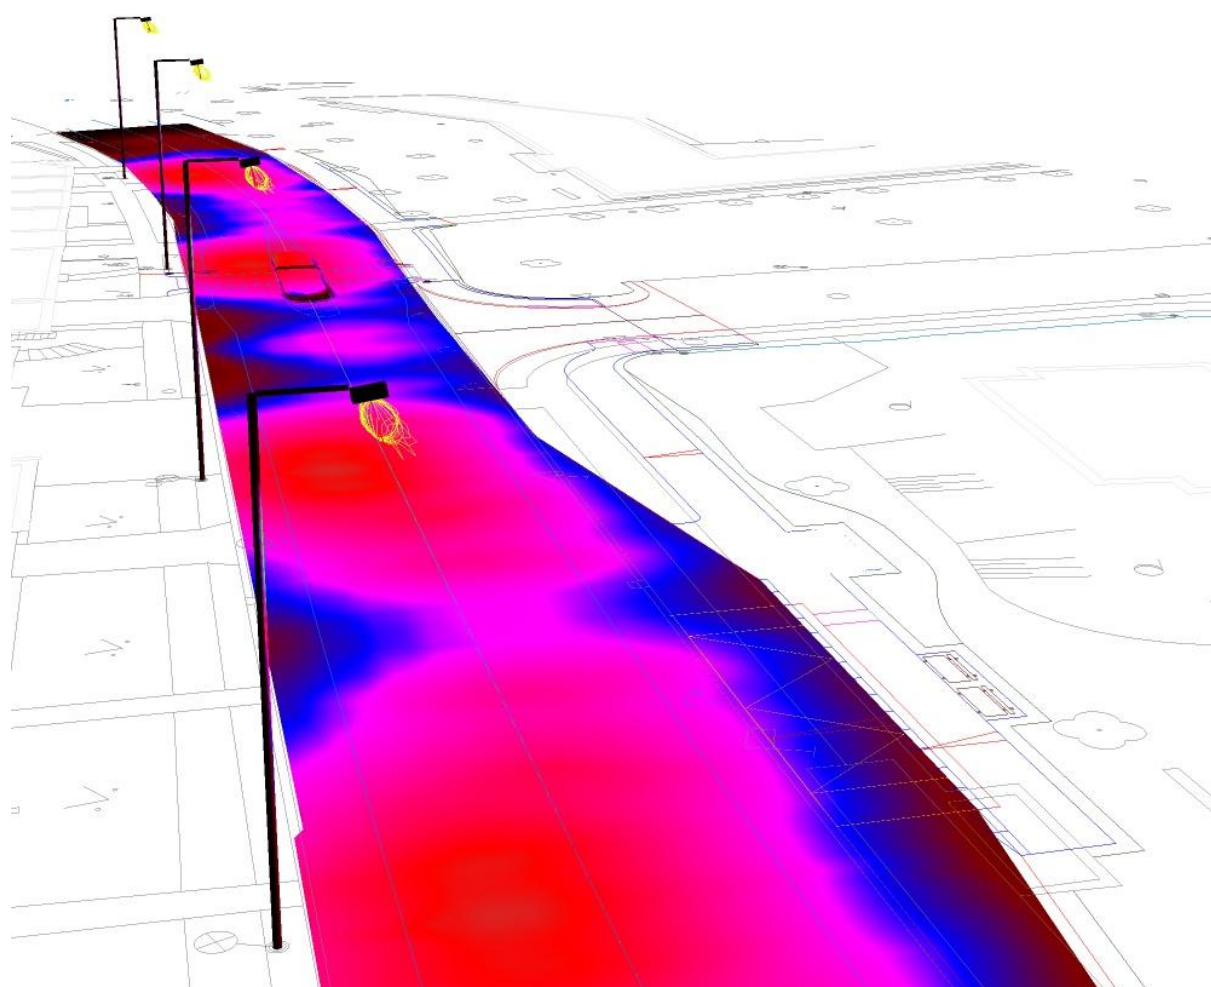


lx

Robert Kovář
Jateční 169
760 01 Zlín

Zpracovatel Robert Kovář
Telefon 777 802 831
Fax
e-mail kovar.robert@gmail.com

Ulice Lutopecká - stávající stav / Podlahový prvek 1 / Plocha 1 / Graf hodnot (L)

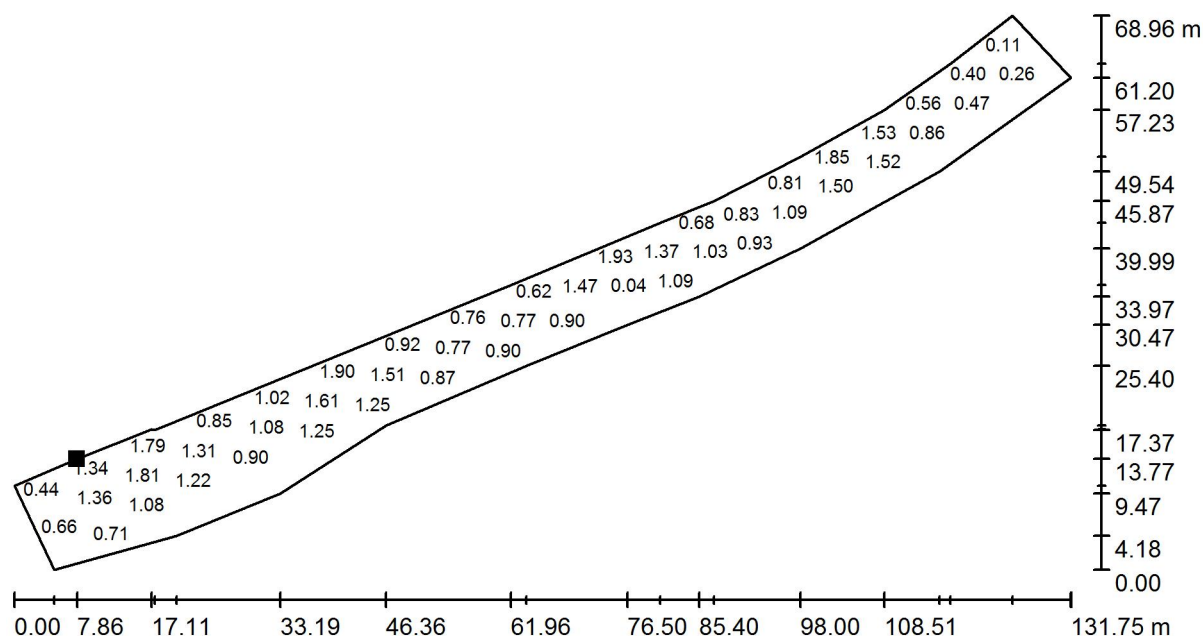


Hodnoty v Candela/m², Měřítko 1 : 942

Nelze zobrazit všechny vypočtené hodnoty.

Poloha plochy ve venkovní scéně:

Označený bod:

(56.227 m, 89.231 m, 0.000 m)

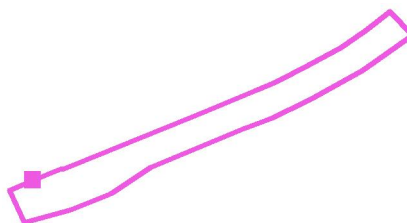

Rastr: 128 x 64 Body

L_m [cd/m²]
0.96


L_{min} [cd/m²]
0.01

L_{max} [cd/m²]
2.03

Robert Kovář
Jateční 169
760 01 Zlín

Zpracovatel Robert Kovář
Telefon 777 802 831
Fax
e-mail kovar.robert@gmail.com

Ulice Lutopecká - nasvětlení přechodů / Svítidla (situační plán)

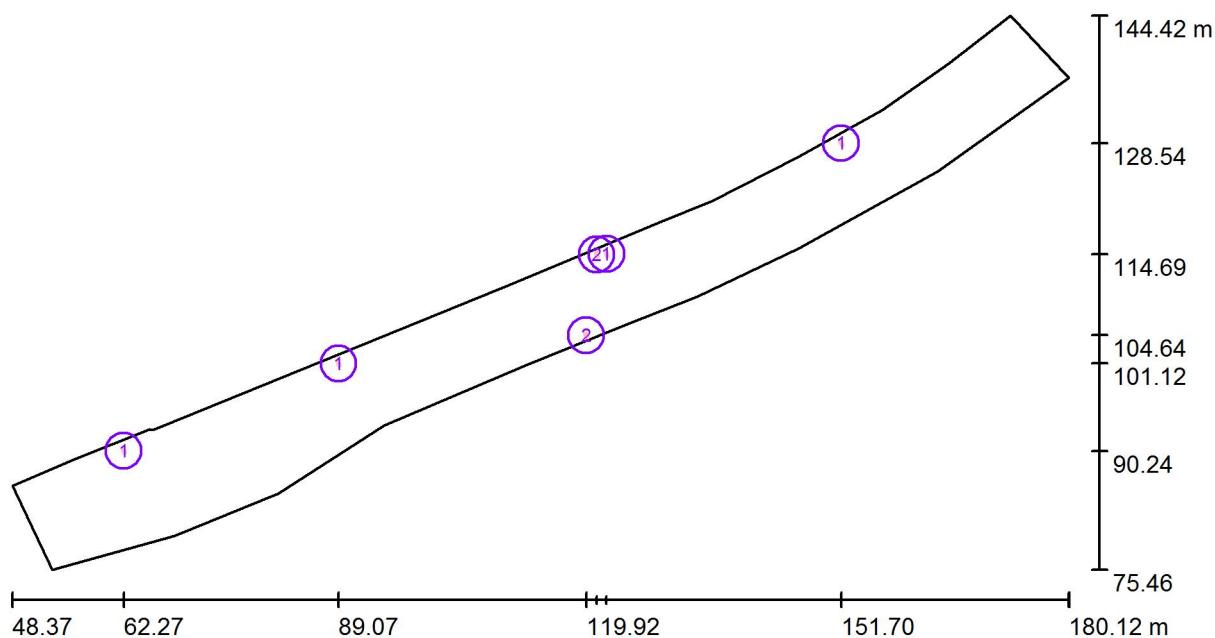

Měřítko 1 : 942


Kusovník svítidel

Č.	ks	Označení
1	4	ELEKTRO-LUMEN TITANIA 150 St Pouliční svítidlo, Al. odlitek, fazetový reflektor, polykarbonátový difuzor
2	2	OMS, a.s Dalya Zebra prava 128W 18000lm 757

Robert Kovář
Jateční 169
760 01 Zlín

Zpracovatel Robert Kovář
Telefon 777 802 831
Fax
e-mail kovar.robert@gmail.com


Ulice Lutopecká - nasvětlení přechodů / Renderování nepravými barvami

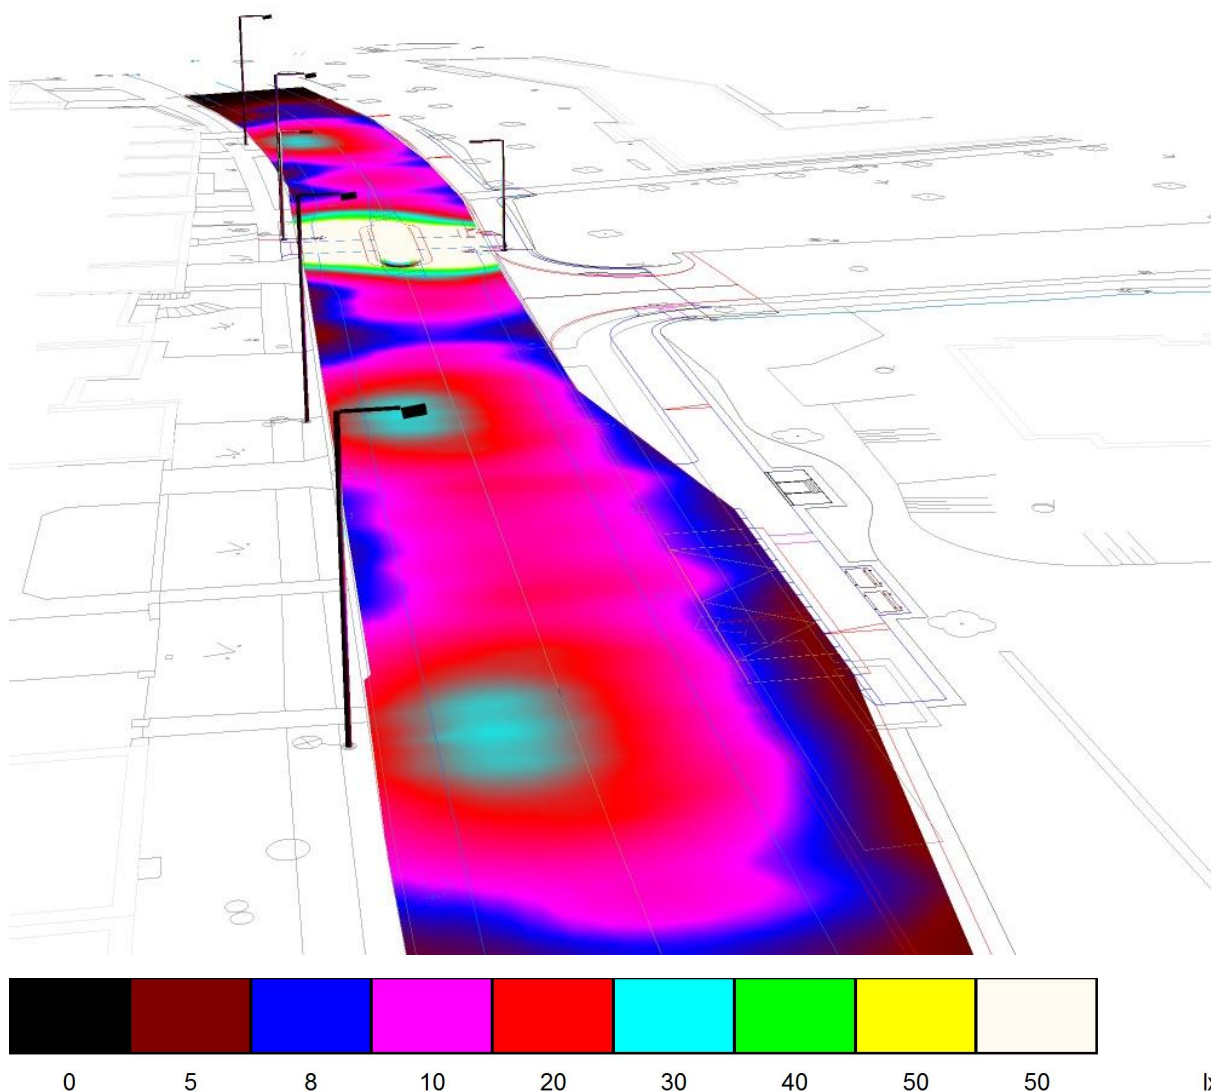

Robert Kovář
Jateční 169
760 01 Zlín


Zpracovatel Robert Kovář
Telefon 777 802 831
Fax
e-mail kovar.robert@gmail.com

Ulice Lutopecká - nasvětlení přechodů / Základní prostor směr od Lutopecny / Hodnotový graf (E, vertikálně)

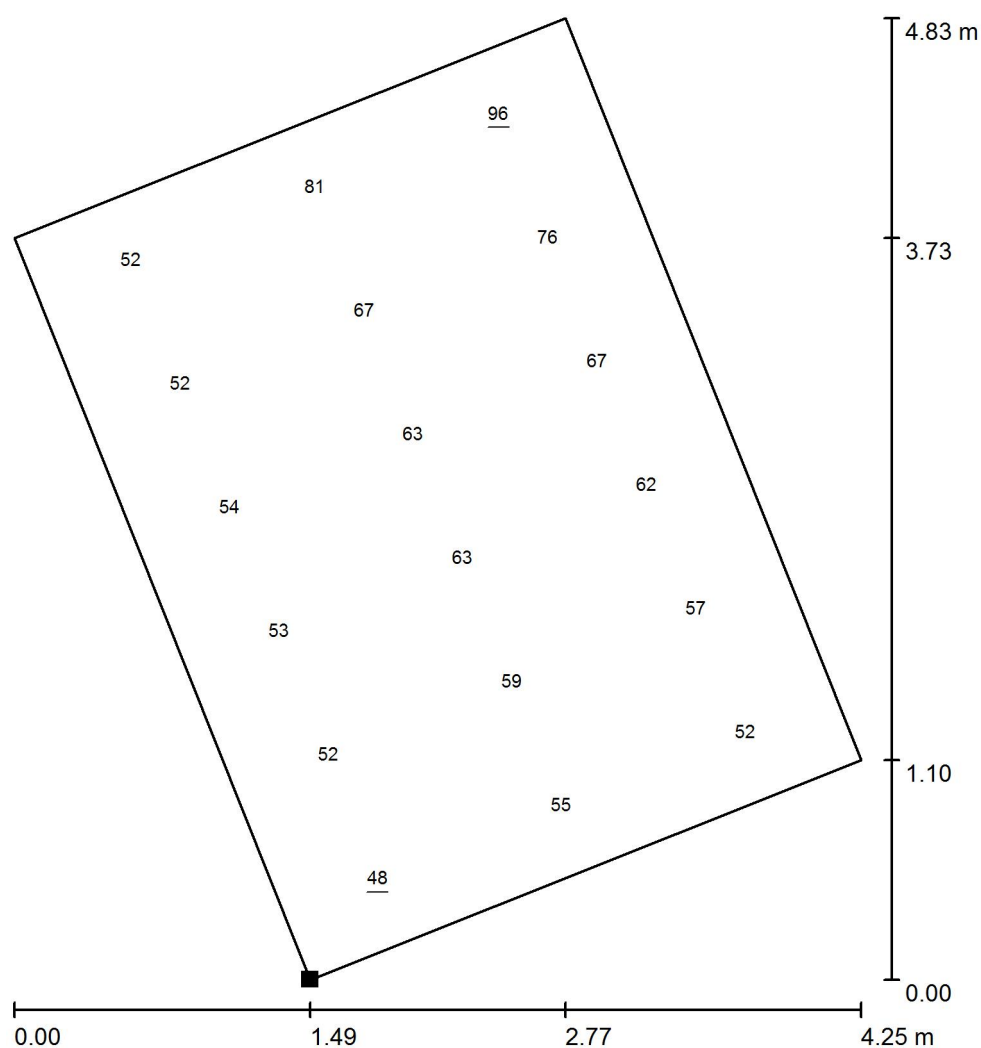

Hodnoty v Lux, Měřítko 1 : 38

Poloha plochy ve venkovní scéně:
Označený bod:
(121.176 m, 104.154 m, 1.000 m)

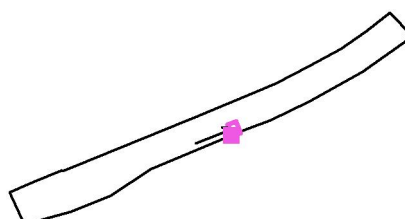

Rastr: 6 x 3 Body

E_m [lx]
62

E_{min} [lx]
48

E_{max} [lx]
96

E_{min} / E_m
0.782


E_{min} / E_{max}
0.500

Otočení: 201.0°

Robert Kovář
Jateční 169
760 01 Zlín


Zpracovatel Robert Kovář
Telefon 777 802 831
Fax
e-mail kovar.robert@gmail.com

Ulice Lutopecká - nasvětlení přechodů / Doplnkový prostor směr od Lutopecny / Hodnotový graf (E, vertikálně)

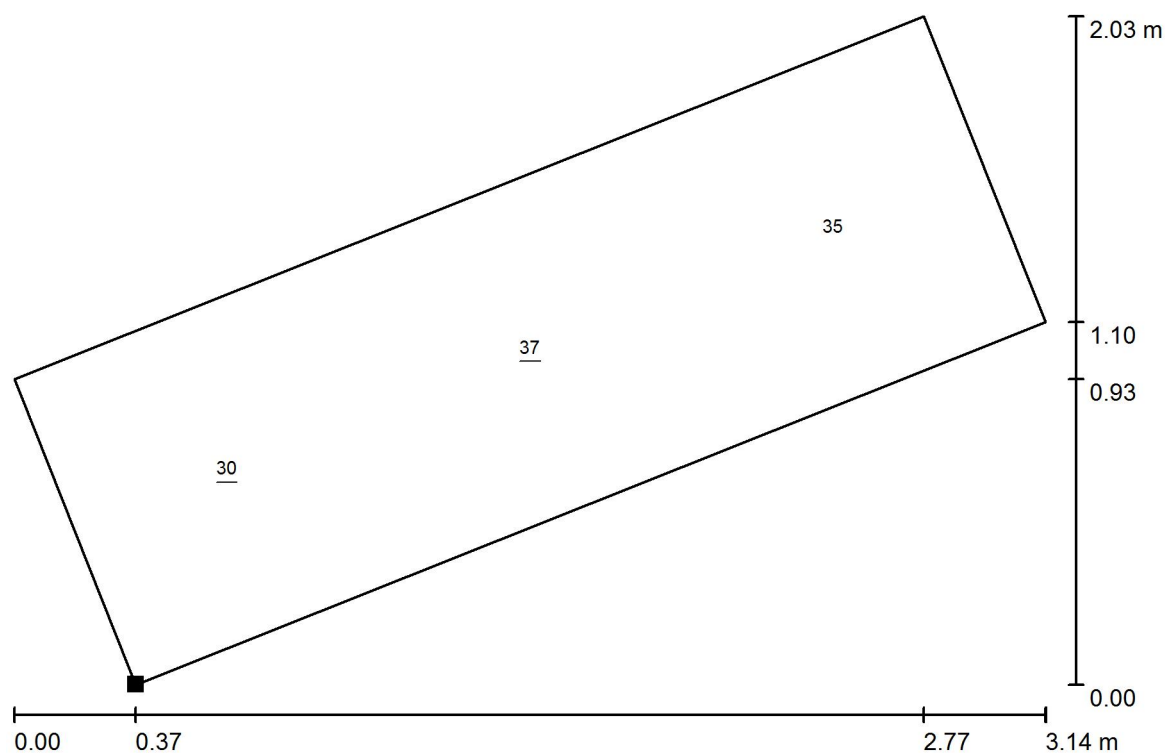

Hodnoty v Lux, Měřítko 1 : 23

Poloha plochy ve venkovní scéně:
Označený bod:
(121.561 m, 103.228 m, 1.000 m)

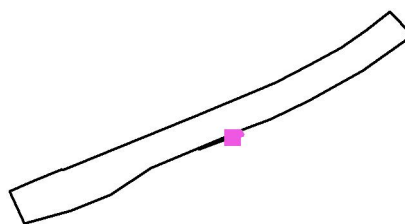

Rastr: 1 x 3 Body

E_m [lx]
34

E_{min} [lx]
30

E_{max} [lx]
37

E_{min} / E_m
0.872


E_{min} / E_{max}
0.798

Otočení: 201.0°

Robert Kovář
Jateční 169
760 01 Zlín


Zpracovatel Robert Kovář
Telefon 777 802 831
Fax
e-mail kovar.robert@gmail.com

Ulice Lutopecká - nasvětlení přechodů / Doplnkový prodloužený prostor směr od Lutopecny / Hodnotový graf (E, vertikálně)

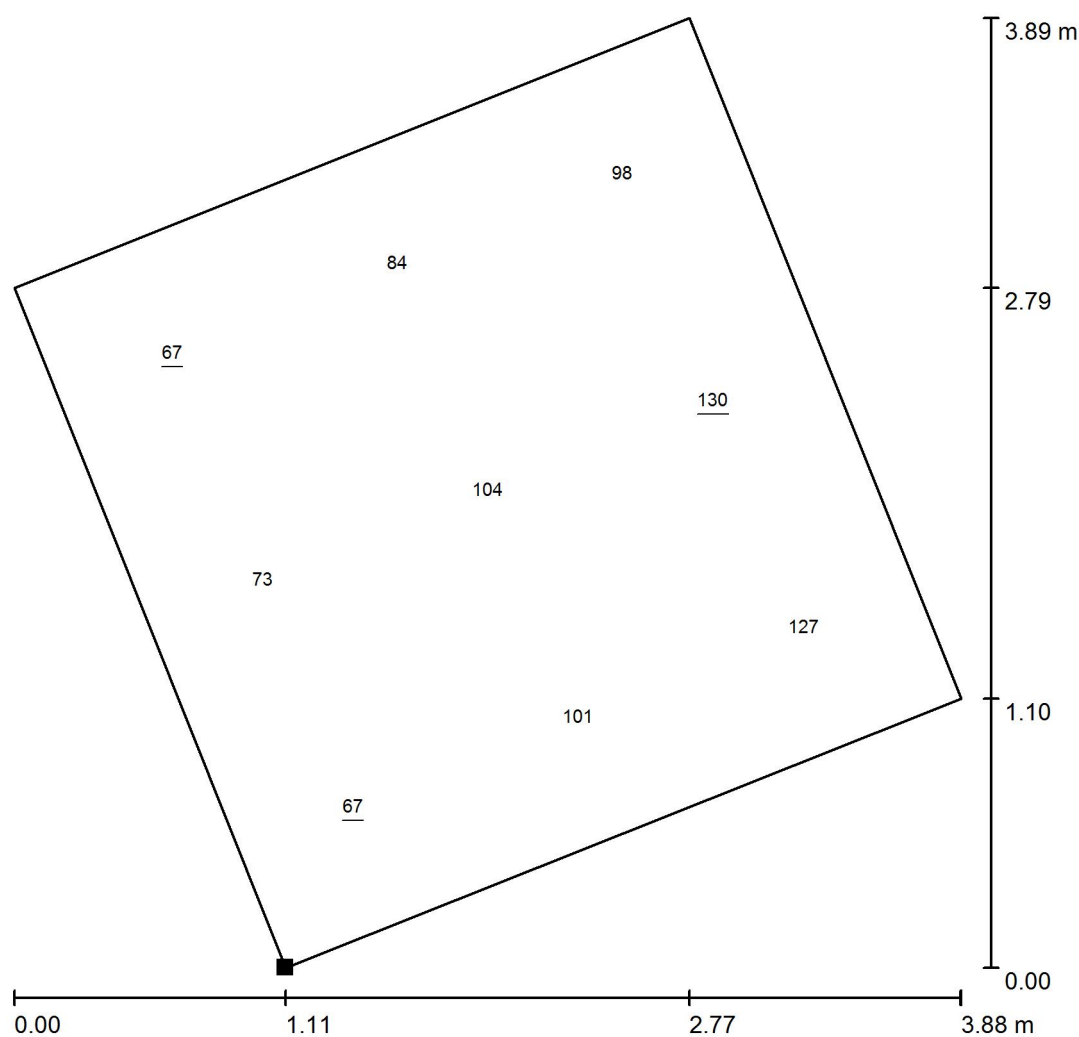

Hodnoty v Lux, Měřítko 1 : 31

Poloha plochy ve venkovní scéně:
Označený bod:
(119.619 m, 107.938 m, 1.000 m)

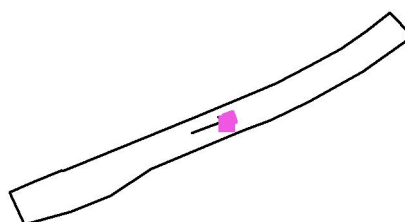

Rastr: 3 x 3 Body

E_m [lx]
95

E_{min} [lx]
67

E_{max} [lx]
130

E_{min} / E_m
0.706


E_{min} / E_{max}
0.513

Otočení: 201.0°

Robert Kovář
Jateční 169
760 01 Zlín


Zpracovatel Robert Kovář
Telefon 777 802 831
Fax
e-mail kovar.robert@gmail.com

Ulice Lutopecká - nasvětlení přechodů / Základní prostor směr od centra / Hodnotový graf (E, vertikálně)

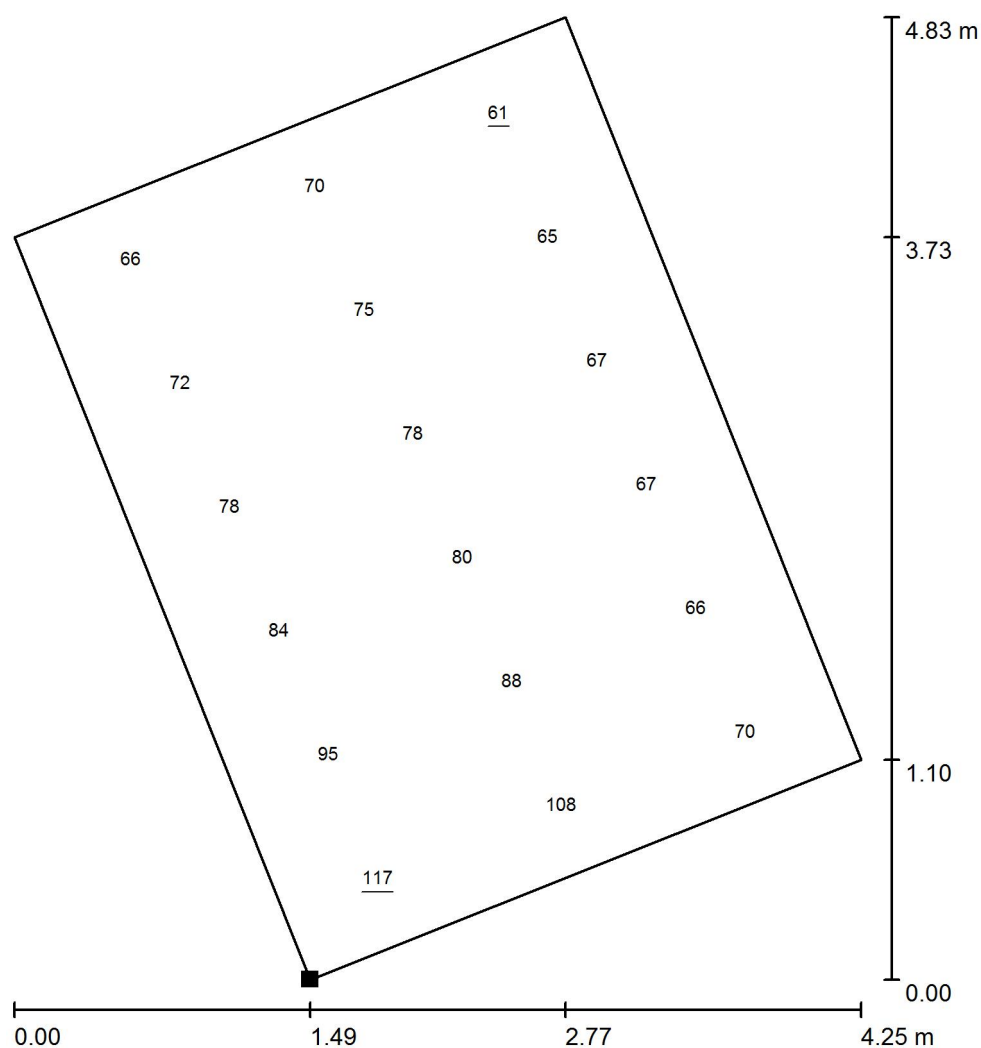

Hodnoty v Lux, Měřítko 1 : 38

Poloha plochy ve venkovní scéně:
Označený bod:
(118.756 m, 110.013 m, 1.000 m)

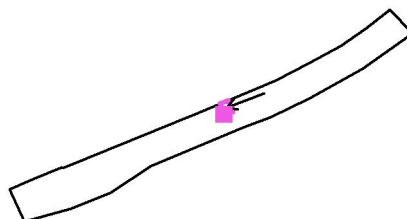

Rastr: 6 x 3 Body

E_m [lx]
78

E_{min} [lx]
61

E_{max} [lx]
117

E_{min} / E_m
0.785


E_{min} / E_{max}
0.527

Otočení: 21.0°

Robert Kovář
Jateční 169
760 01 Zlín


Zpracovatel Robert Kovář
Telefon 777 802 831
Fax
e-mail kovar.robert@gmail.com

Ulice Lutopecká - nasvětlení přechodů / Doplnkový prostor směr od centra / Hodnotový graf (E, vertikálně)

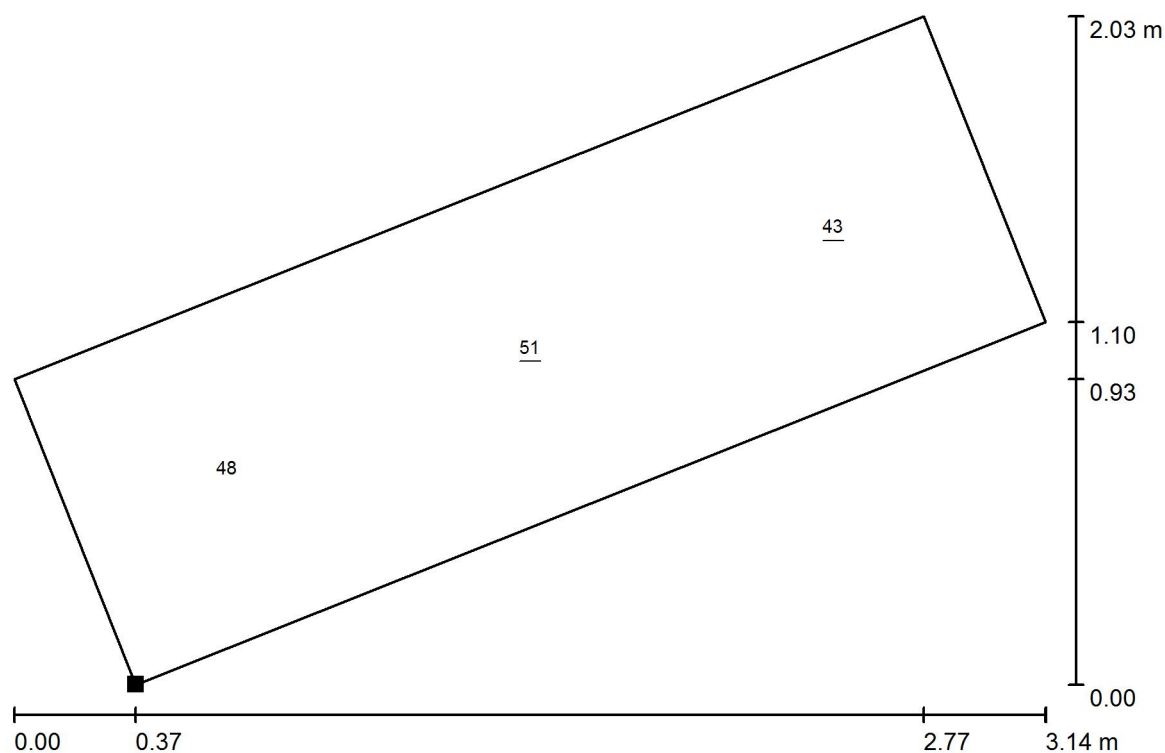

Hodnoty v Lux, Měřítko 1 : 23

Poloha plochy ve venkovní scéně:
Označený bod:
(117.280 m, 113.643 m, 1.000 m)

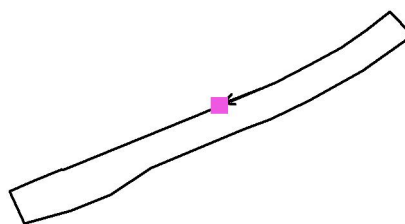

Rastr: 1 x 3 Body

E_m [lx]
48

E_{min} [lx]
43

E_{max} [lx]
51

E_{min} / E_m
0.909


E_{min} / E_{max}
0.846

Otočení: 21.0°

Robert Kovář
Jateční 169
760 01 Zlín


Zpracovatel Robert Kovář
Telefon 777 802 831
Fax
e-mail kovar.robert@gmail.com

Ulice Lutopecká - nasvětlení přechodů / Doplnkový prodloužený prostor směr od centra / Hodnotový graf (E, vertikálně)

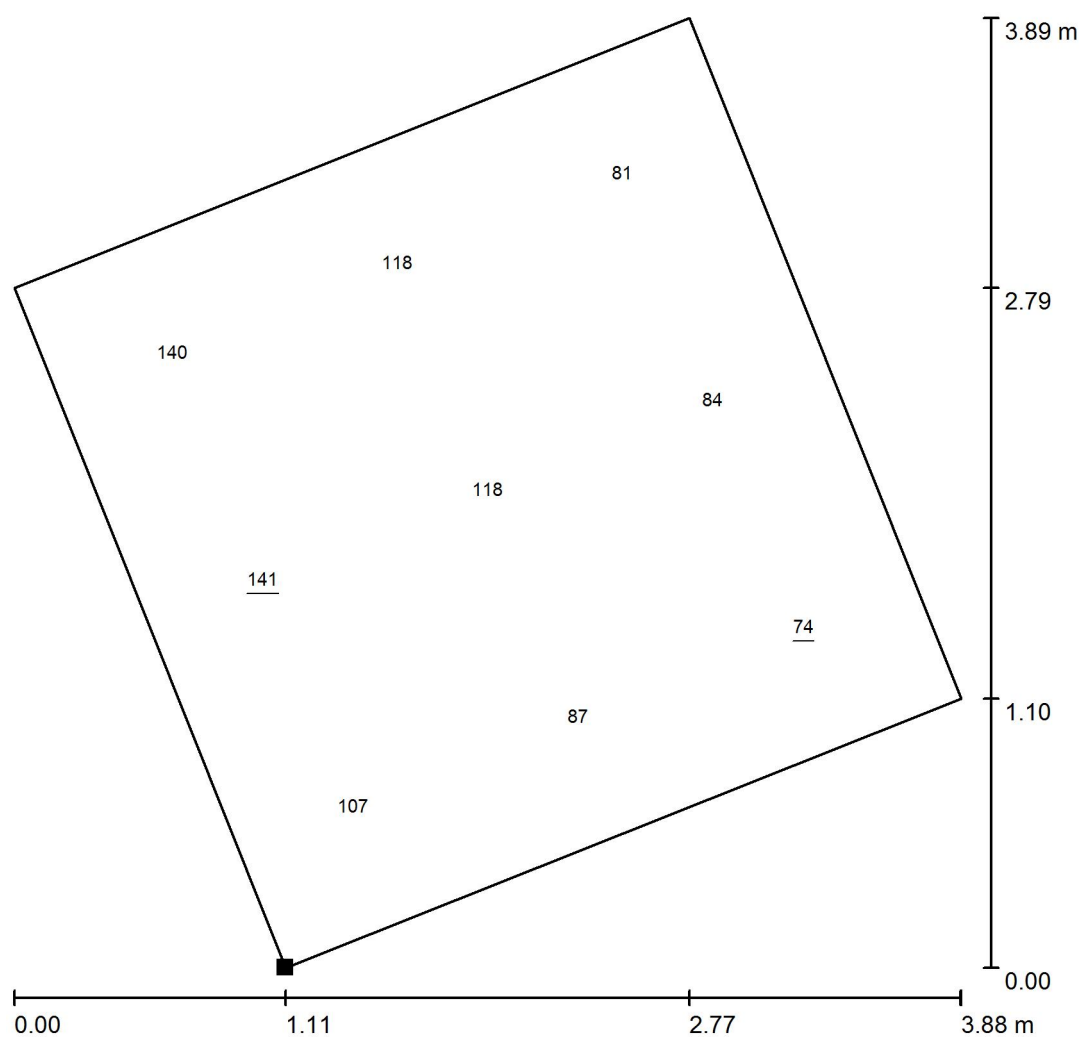

Hodnoty v Lux, Měřítko 1 : 31

Poloha plochy ve venkovní scéně:
Označený bod:
(119.924 m, 107.277 m, 1.000 m)

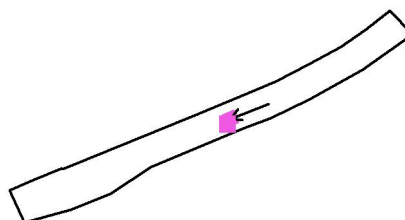

Rastr: 3 x 3 Body

E_m [lx]
106

E_{min} [lx]
74

E_{max} [lx]
141

E_{min} / E_m
0.703

E_{min} / E_{max}
0.526

Otočení: 21.0°