


PARCELY DOTČENÉ STAVBOU

PARCELNÍ ČÍSLO	VÝMĚRA POZEMKU	TRVALÝ ZÁBOR	DOČASNÝ ZÁBOR	DRUH POZEMKU	KATASTRÁLNÍ ÚZEMÍ	VLASTNICKÉ PRÁVO
470/1	20 678,0 m ²			OSTATNÍ PLOCHA	Kroměříž 674834	Město Kroměříž Velké náměstí 115/1, 76701 Kroměříž
3202/3	413,0 m ²			OSTATNÍ PLOCHA	Kroměříž 674834	Město Kroměříž Velké náměstí 115/1, 76701 Kroměříž
3202/1	19 951,0 m ²	71,0 m ²		OSTATNÍ PLOCHA	Kroměříž 674834	ŘSZK K Majáku 5001, 76001 Zlín
2741/2	753,0 m ²			OSTATNÍ PLOCHA	Kroměříž 674834	Město Kroměříž Velké náměstí 115/1, 76701 Kroměříž
3202/17	53,0 m ²			OSTATNÍ PLOCHA	Kroměříž 674834	Město Kroměříž Velké náměstí 115/1, 76701 Kroměříž
470/3	1 619,0 m ²			OSTATNÍ PLOCHA	Kroměříž 674834	Město Kroměříž Velké náměstí 115/1, 76701 Kroměříž
3202/16	84,0 m ²			OSTATNÍ PLOCHA	Kroměříž 674834	Město Kroměříž Velké náměstí 115/1, 76701 Kroměříž
470/2	1 241,0 m ²			OSTATNÍ PLOCHA	Kroměříž 674834	Město Kroměříž Velké náměstí 115/1, 76701 Kroměříž
3202/18	9,0 m ²			OSTATNÍ PLOCHA	Kroměříž 674834	Město Kroměříž Velké náměstí 115/1, 76701 Kroměříž
3202/15	578,0 m ²			OSTATNÍ PLOCHA	Kroměříž 674834	Město Kroměříž Velké náměstí 115/1, 76701 Kroměříž
3202/34	153,0 m ²			OSTATNÍ PLOCHA	Kroměříž 674834	Město Kroměříž Velké náměstí 115/1, 76701 Kroměříž
457/6	670,0 m ²			OSTATNÍ PLOCHA	Kroměříž 674834	Město Kroměříž Velké náměstí 115/1, 76701 Kroměříž
3202/7	7,0 m ²	4,0 m ²		OSTATNÍ PLOCHA	Kroměříž 674834	ŘSZK K Majáku 5001, 76001 Zlín
457/4	153,0 m ²			OSTATNÍ PLOCHA	Kroměříž 674834	Město Kroměříž Velké náměstí 115/1, 76701 Kroměříž
3202/8	668,0 m ²	13,0 m ²		OSTATNÍ PLOCHA	Kroměříž 674834	ŘSZK K Majáku 5001, 76001 Zlín
457/8	1 598,0 m ²			OSTATNÍ PLOCHA	Kroměříž 674834	Město Kroměříž Velké náměstí 115/1, 76701 Kroměříž
2762/53	196,0 m ²			OSTATNÍ PLOCHA	Kroměříž 674834	Město Kroměříž Velké náměstí 115/1, 76701 Kroměříž

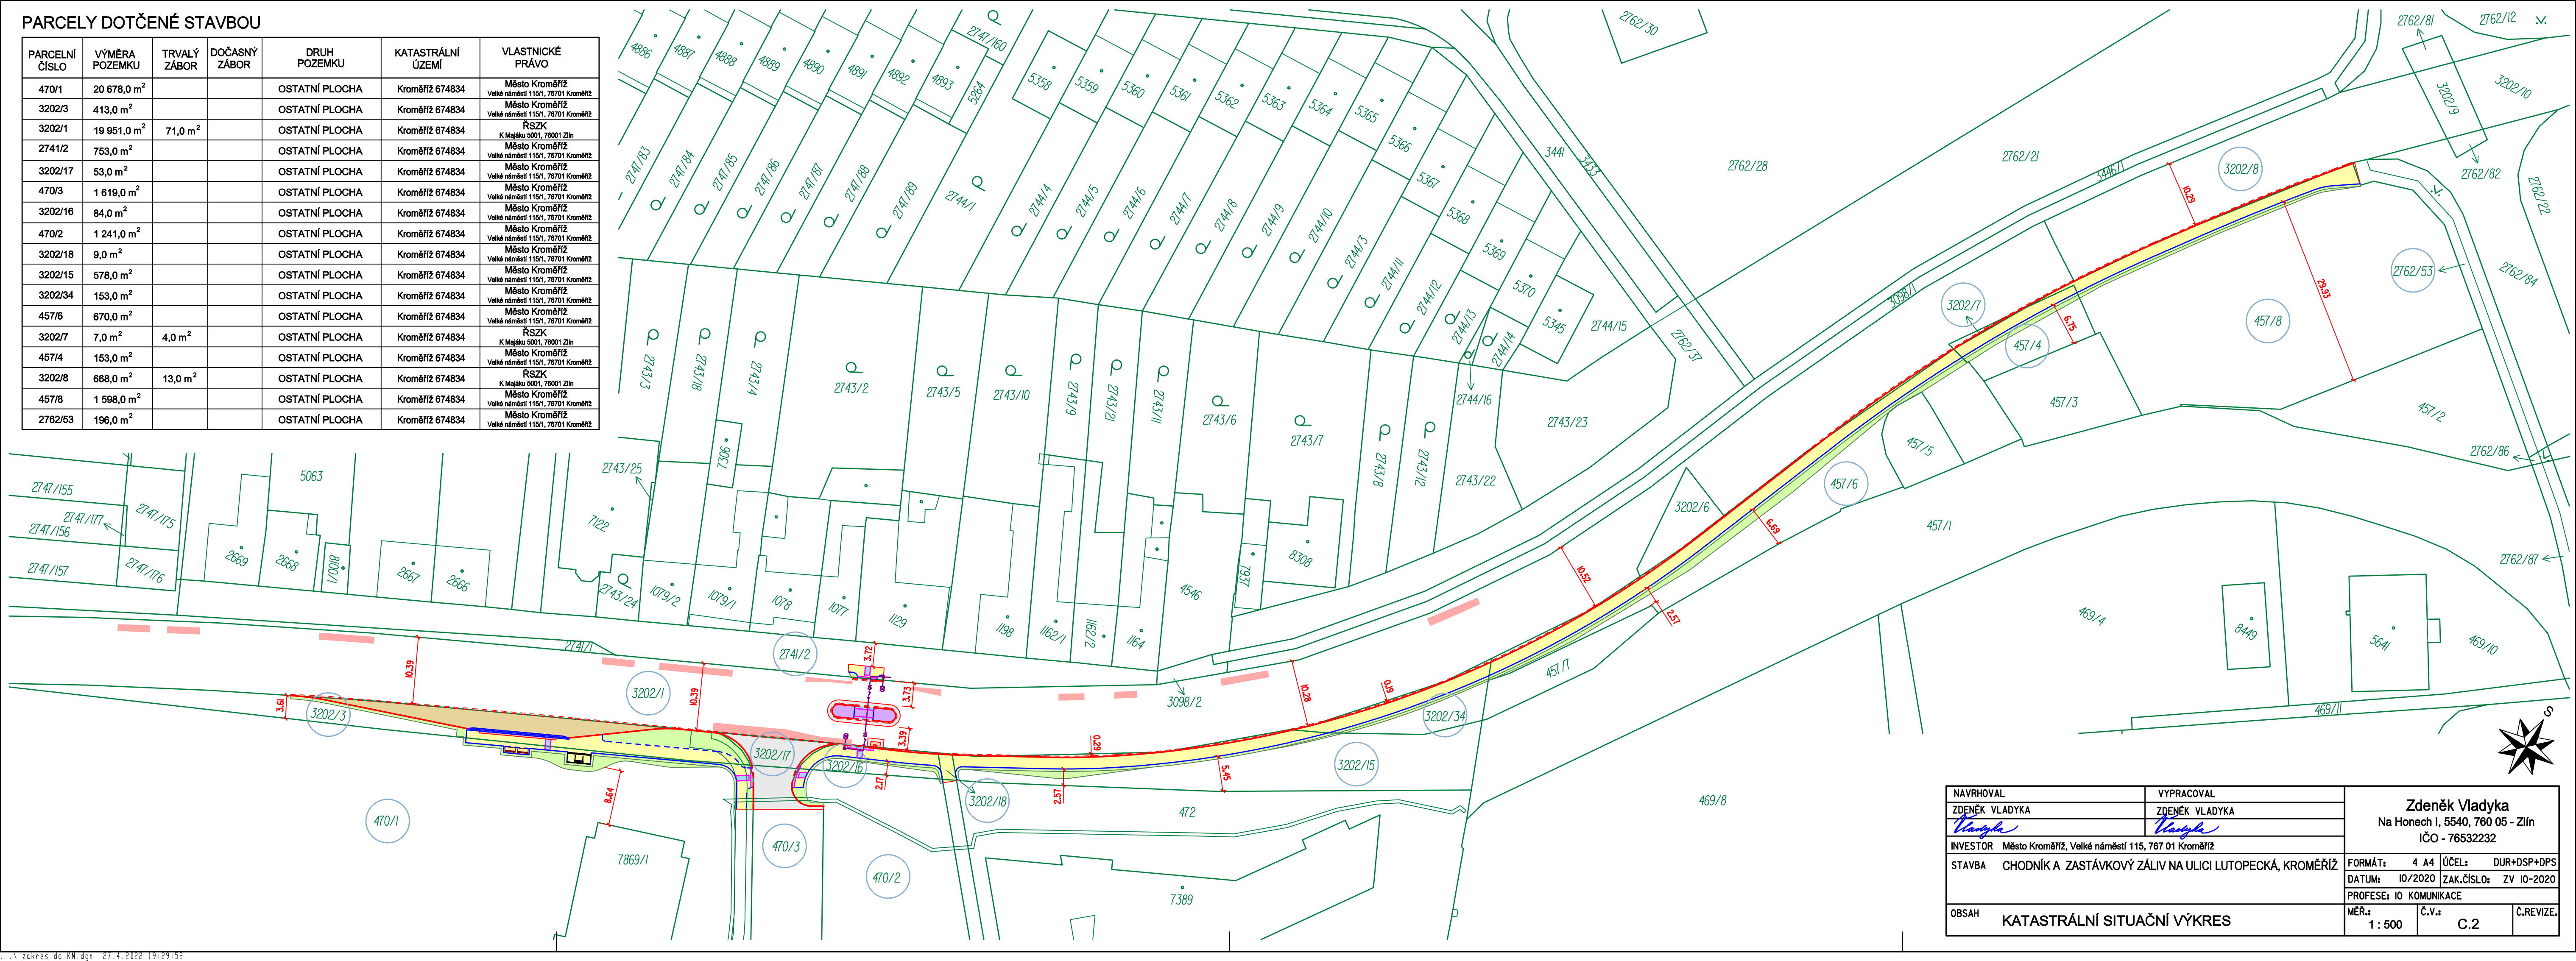

NAVRHOVAL	VYPRACOVAL	Zdeněk Vladyka Na Honech I, 5540, 760 05 - Zlín IČO - 76532232			
ZDENĚK VLADYKA	ZDENĚK VLADYKA				
INVESTOR	Město Kroměříž, Velké náměstí 115, 767 01 Kroměříž				
STAVBA	CHODNÍK A ZASTÁVKOVÝ ZÁLIV NA ULICI LUTOPECKÁ, KROMĚŘÍŽ	FORMÁT:	4 A4	ÚČEL:	DUR+DSP+DPS
OBSAH		DATUM:	10/2020	ZAK.ČÍSLO:	ZV 10-2020
		PROFESE:	10 KOMUNIKACE	MĚR.:	1 : 500
KATASTRÁLNÍ SITUAČNÍ VÝKRES		Č.V.:	C.2	Č.REVIZE:	