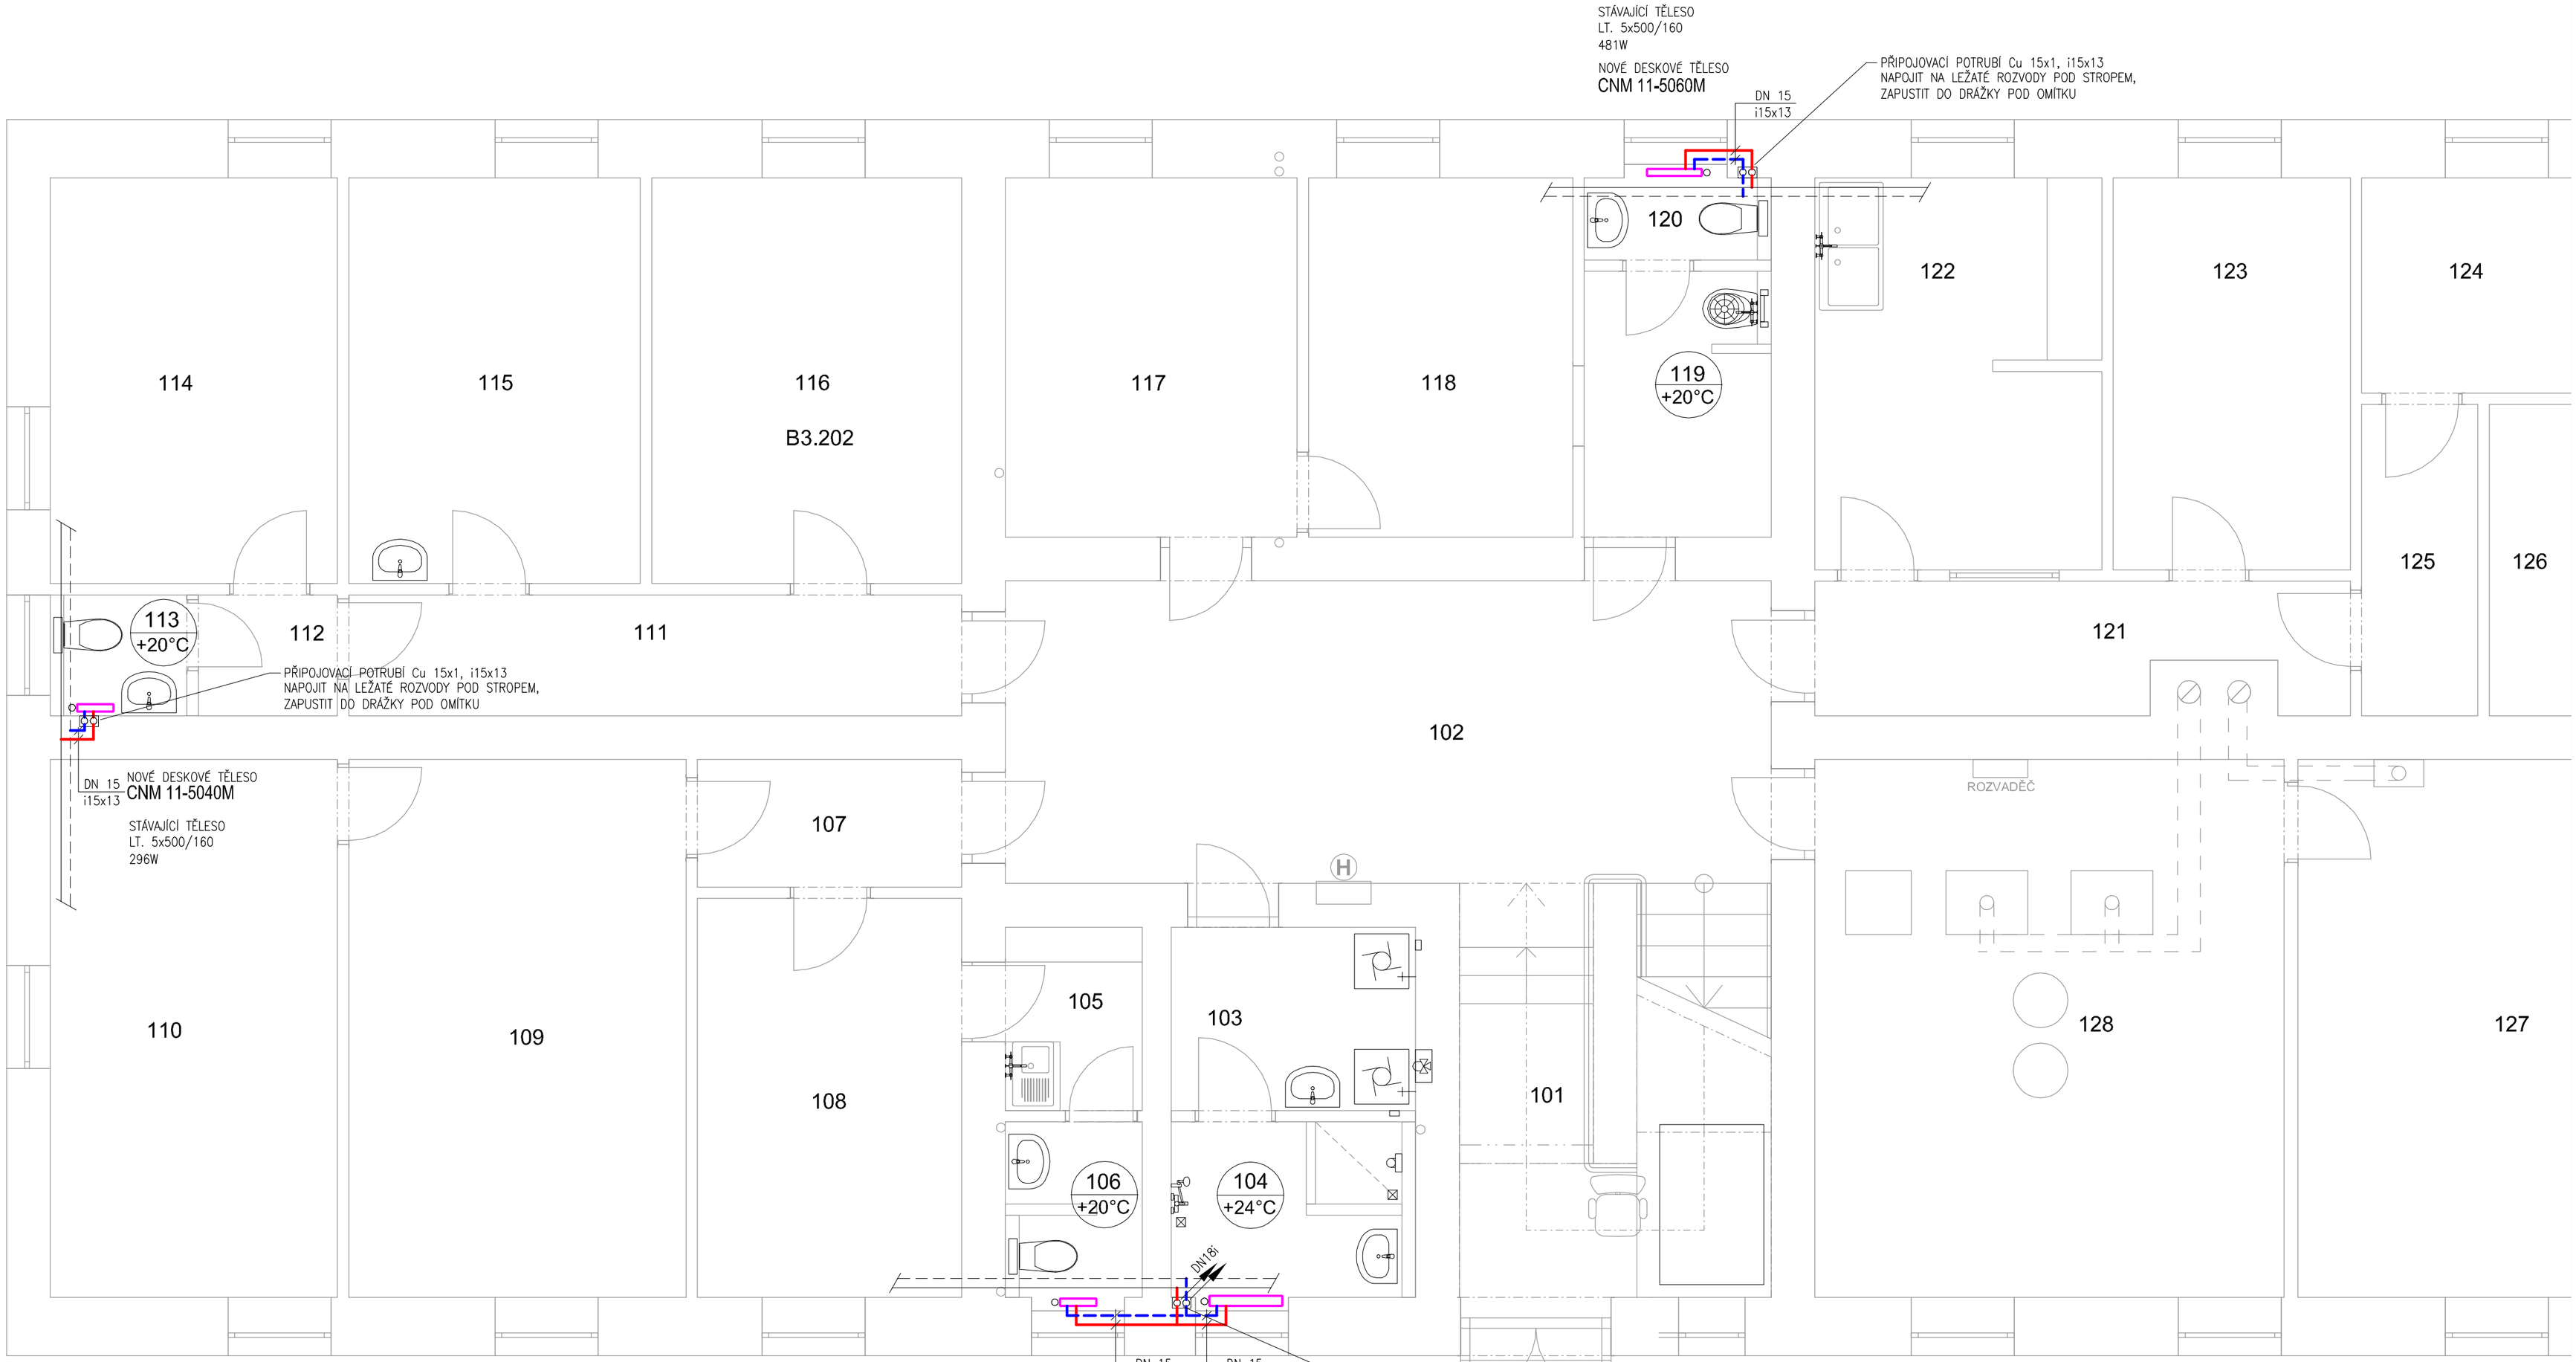

LEGENDA MÍSTNOSTÍ

ČÍSLO	NÁZEV			ČÍSLO	NÁZEV		
101	VSTUPNÍ CHODBA	108	KANCELÁŘ	115	KANCELÁŘ	122	KUCHYŇKA+JÍDELNA
102	HALA	109	ZASEDACÍ MÍSTNOST	116	KANCELÁŘ	123	POTRAVINOVÁ BANKA
103	UMÝVÁRNA	110	SKLAD	117	POKOJ	124	SKLAD
104	SPRCHA	111	CHODBA	118	POKOJ	125	CHODBA
105	KUCHYŇKA	112	CHODBA	119	ŠATNA, ÚKLID	126	SKLAD
106	WC+UMYVADLO	113	WC	120	WC	127	KOTELNA
107	CHODBA	114	SKLAD	121	CHODBA	128	KOTELNA

POZNÁMKA

STÁVAJÍCÍ LITINOVÉ RADIÁTORY BUDOU DEMONTOVÁNY, STÁVAJÍCÍ PŘIPOJOVACÍ POTRUBÍ RADIÁTORŮ A STUPAČKY V PROSTORU UPRAVOVANÝCH MÍSTNOSTÍ BUDOU TAKÉ DEMONTOVÁNY KROMĚ HLAVNÍCH LEŽATÝCH ROZVODŮ VYTÁPĚNÍ POD STROPEM 1.NP.
LITINOVÉ RADIÁTORY BUDOU NAHRAZENY DESKOVÝMI OTOPNÝMI TĚLESY. dESKOVÁ TĚLESA JSOU ZVOLENA PROTO, ŽE V DOBĚ VYPRACOVÁNÍ TÉTO PD BYL OZNÁMEN TUZEMSKÝM VÝROBCEM KONEC VÝROBY LITINOVÝCH TĚLES. DEMONTOVANÉ POTRUBNÍ PŘÍVODY A STUPAČKY BUDOU NAHRAZENY MĚDĚNÝM POTRUBÍM ULOŽENÝM POD OMÍTKAMI Cu POTRUBÍ SE OPATŘÍ NÁVLEKOVOU IZOLACÍ (tl.STĚNY min.13mm), V DIMENZÍCH DLE DEMONTOVANÝCH ROZVODŮ.

VEDOUCÍ PROJEKTANT	VYPRACOVAL	ODPOVĚDNÝ PROJ.	TECHNICKÁ KONTROLA	Karel Zelinka Náves 58/393, 750 02 Bochoř - Přerov 2 Tel. 777 015 544 IČ:11497581	
Ing.Pavel Olšovský	Karel Zelinka	Ing.Pavel Olšovský	Ing.Pavel Olšovský		
INVESTOR	Město Kroměříž, Velké nám. 115, 767 01 Kroměříž				
MÍSTO STAVBY	Purkyňova 702/3, Kroměříž				
STAVBA	AZYLOVÝ DŮM ASTRAS - - REKONSTRUKCE SOCIÁLNÍHO ZÁZEMÍ OBJEKTU D.1.4.a - Zařízení pro vytápění staveb			FORMÁT	4xA4
				DATUM	03/2021
				STUPEŇ PD	SP
				PERÉ č.	
OBSAH	PŮDORYS 1.NP			MĚŘÍTKO 1:50	Č. VÝKR. D14a - 02