




PODÉLNÝ ŘEZ:

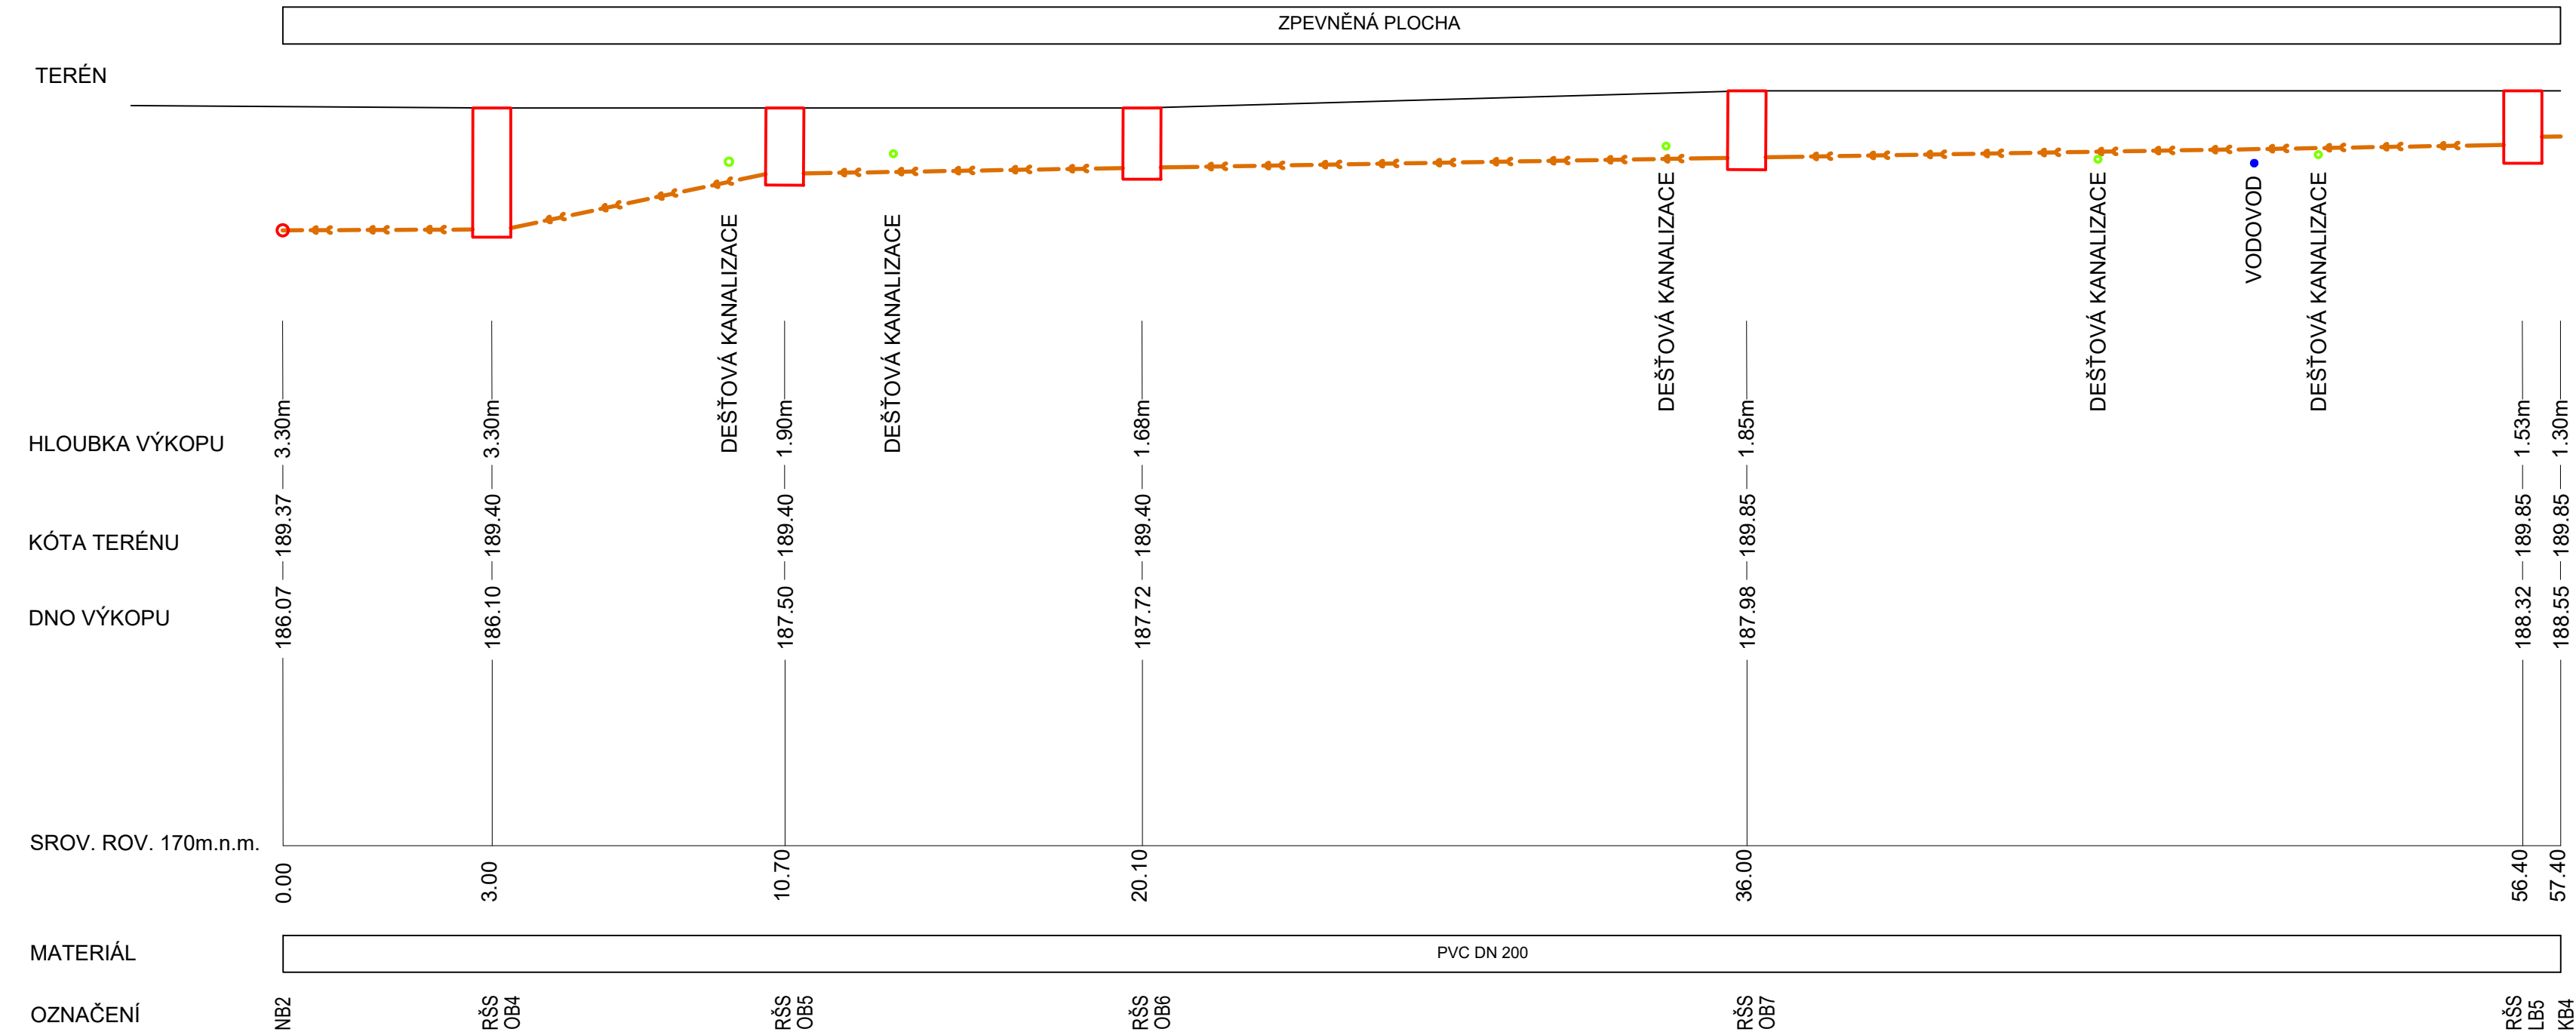

PODÉLNÝ ŘEZ:

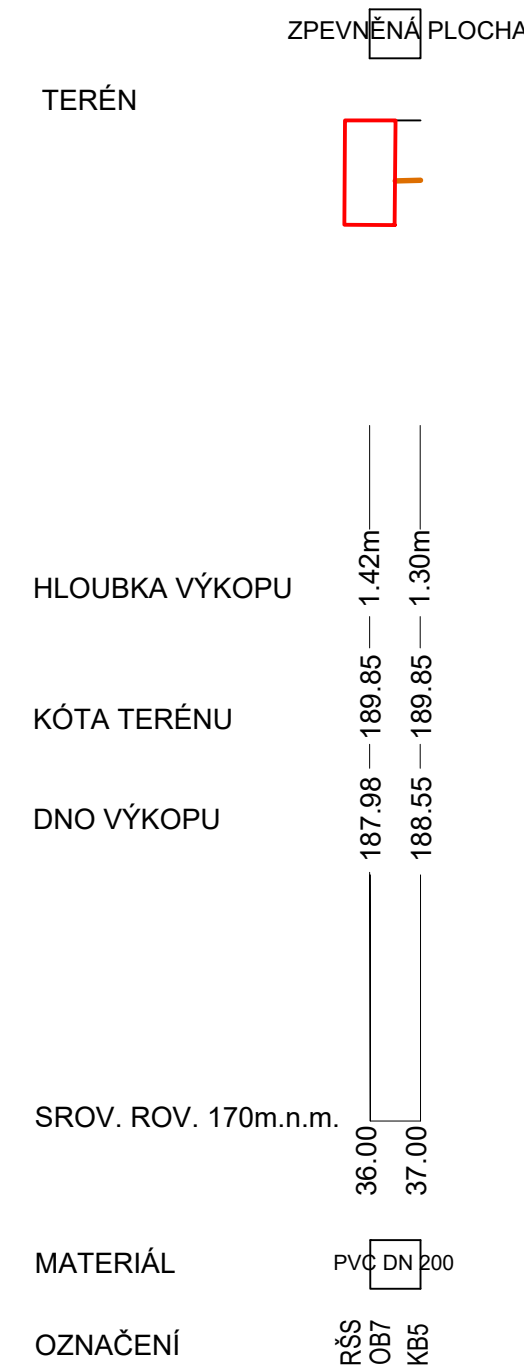

PODÉLNÝ ŘEZ:

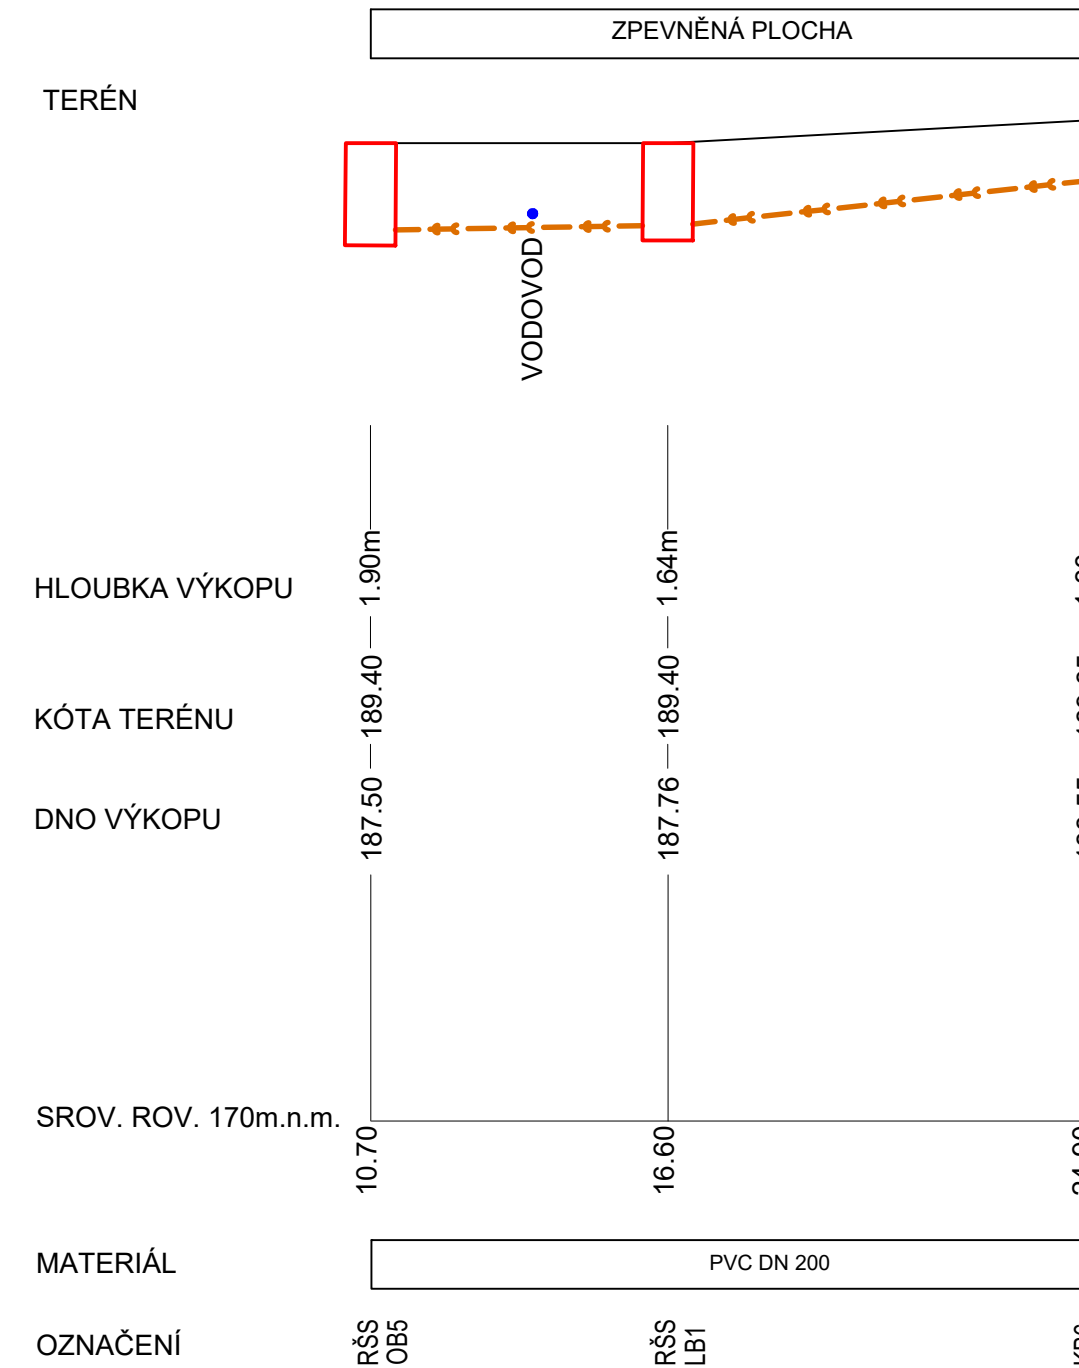

VEŠKERÉ IS JSOU ZAKRESLENY INFORMATIVNĚ, HLOUBKY ULOŽENÍ DLE ČSN 736005. PŘED ZAHÁJENÍM VÝKOPŮ MUSÍ STAVEBNÍK POŽÁDAT SPRÁVCE JEDNOTLIVÝCH SÍTÍ O VYTÝČENÍ JEDNOTLIVÝCH TRAS KABELŮ A VEDENÍ A URČENÍ JEJICH HLOUBEK ULOŽENÍ. PŘI KŘÍŽENÍ NUTNO DODRŽET ČSN 73 6005.

+0,000 = 189,850 m n. m. Souř. systém: JTSK		Výškový systém: BpV	
název projektu <h2 style="text-align: center;">Domov se zvláštním režimem Račín, Kroměříž</h2>			
stupeň Dokumentace pro provedení stavby	DPS	místo stavby p.č. 5036, 3129/3 kat. území: Kroměříž [674634]	
stavebník  <b>MĚSTO KROMĚŘÍŽ</b> Město Kroměříž Velké náměstí 115/1 767 01 Kroměříž	generální architekt  <b>ŘEZANINA &amp; BARTOŇ, s.r.o.</b> Jeníkova 111 503 46 Jeníkovice		
autorizace	projektant části <b>PRODIN a.s.</b> středisko T2B K Vápence 2745, 530 02 Pardubice email: Ondřej Zikán@prodin.cz tel.: 0088 16937 www.prodin.cz  Ondřej Zikán OÚAT 092384 v oboru vyřádkání a vzduchotechnika		
část IO.03 Vodovodní přípojka a areálové vedení IO.04 Jednotná kanalizační přípojka a areálové vedení IO.05 Dešťová kanalizační přípojka a areálové vedení			
výkres <h3 style="text-align: center;">PODÉLNÉ ŘEZY SPLAŠKOVÉ KANALIZACE</h3>			
datum zhotovení <b>10/2023</b>	měřítko <b>1:150</b>	SOIO IO.03.04.05	paré
datum revize -	číslo revize -	číslo výkresu IO.03.04.05.04	