



ŘEZ J-J

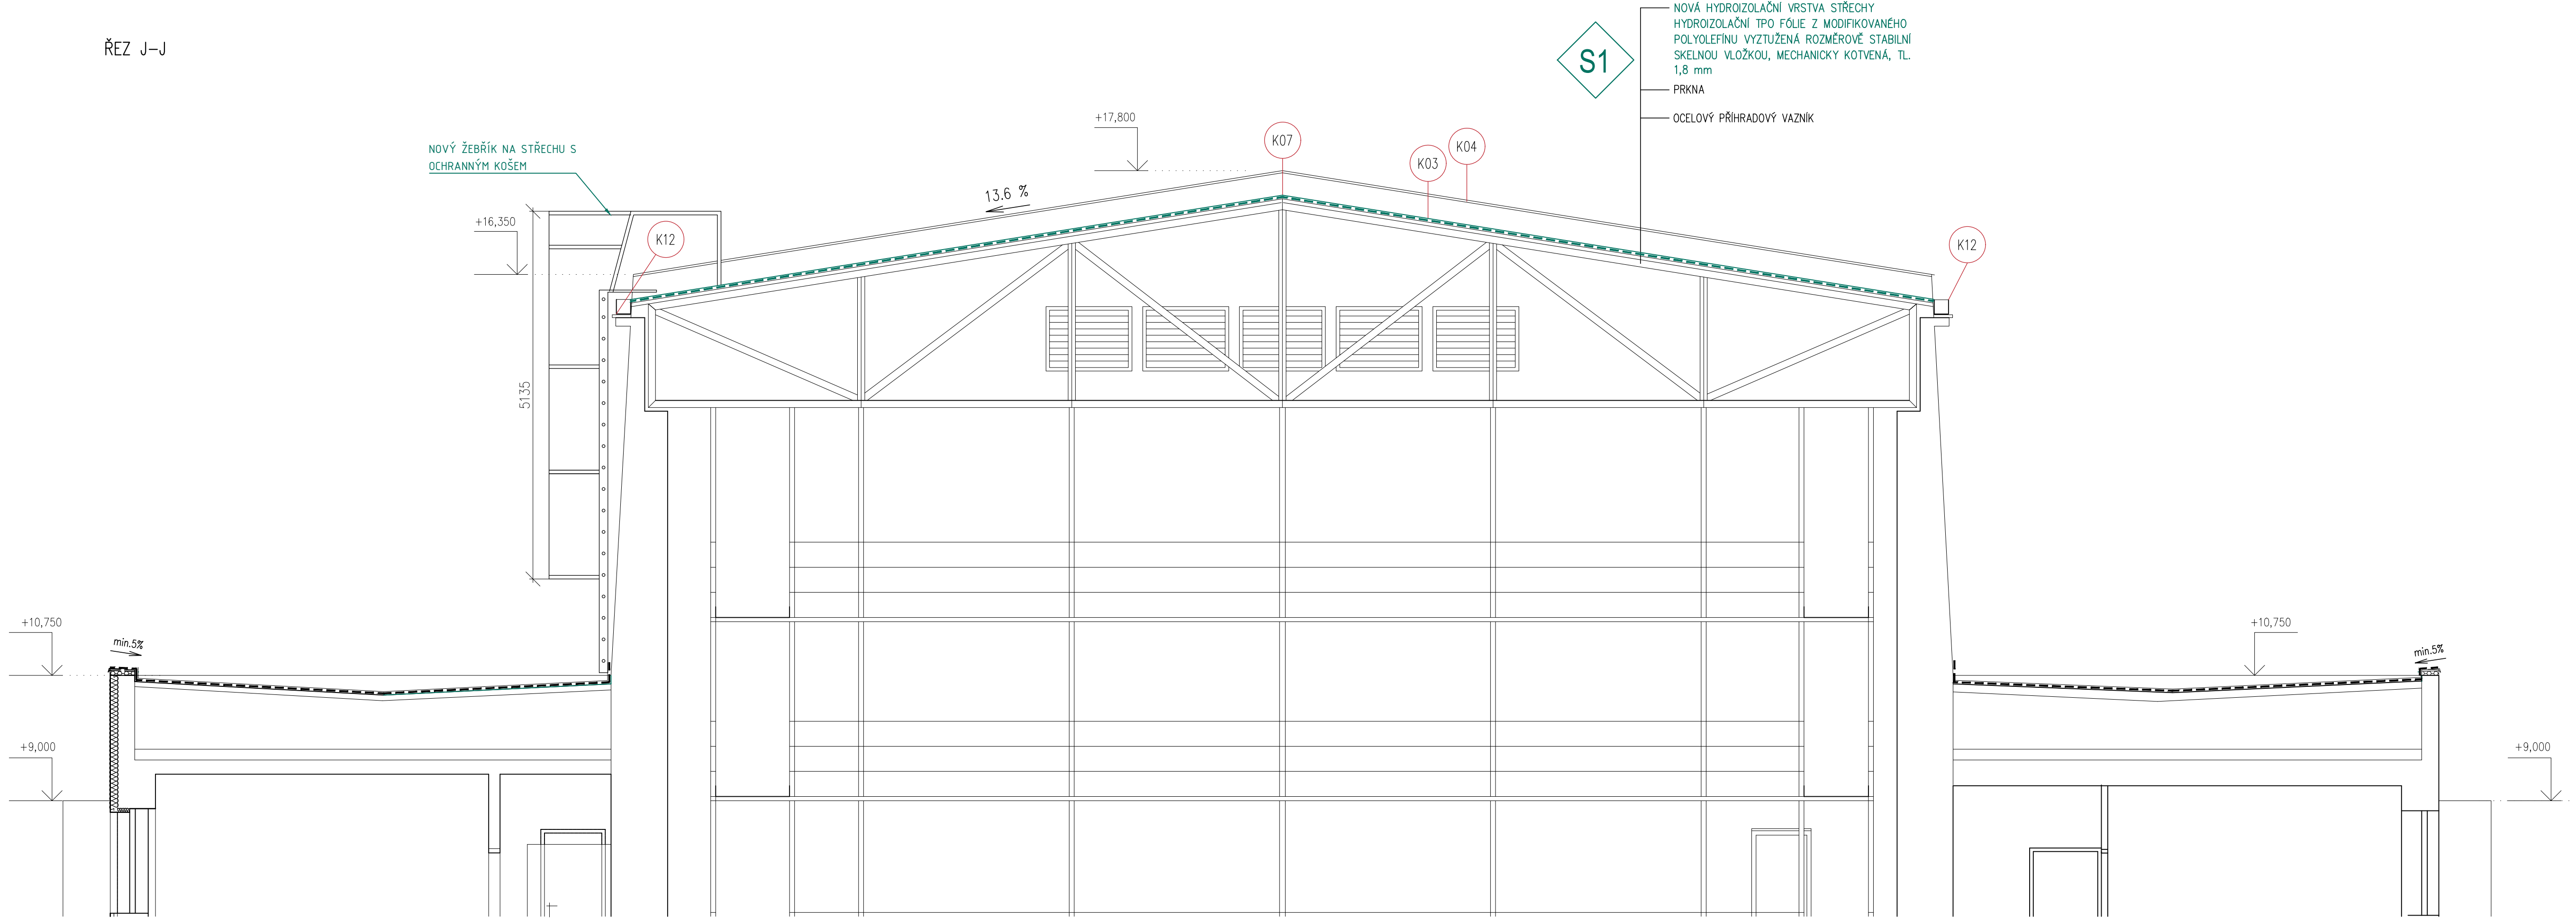

AUTOR STAVBY		
VEDOUČÍ PROJEKTANT	ING. PETR HRNČÍŘÍK	
VYPRACOVAL	ING. PETRA HRNČÍŘÍKOVÁ	
KONTROLOVAL	ING. PETR HRNČÍŘÍK	
INVESTOR	Město Kroměříž, Velké nám. 115/1, 767 01 Kroměříž	
STAVBA OPRAVA STŘEŠNÍHO PLÁŠTĚ DOMU KULTURY V KROMĚŘÍŽI	STUPĚŇ PD	DPS
	DATUM	ÚNOR 2024
	FORMÁT	6 x A4
	ZAK. ČÍSLO	2401
	ZMĚNA Č.	0
OBSAH ETAPA II ŘEZ J-J NOVÝ STAV	MEŘÍTKO	Č. VÝKRESU
	1:75	D.1.1.07



S.r.o.

SLOVENSKÁ 2685, 760 01 ZLÍN IČO: 46982663

info@tormicazin.cz Tel.: 577 433 389