


PŮDORYS V ÚROVNI FILIGRANOVÝCH DESEK

M 1:50

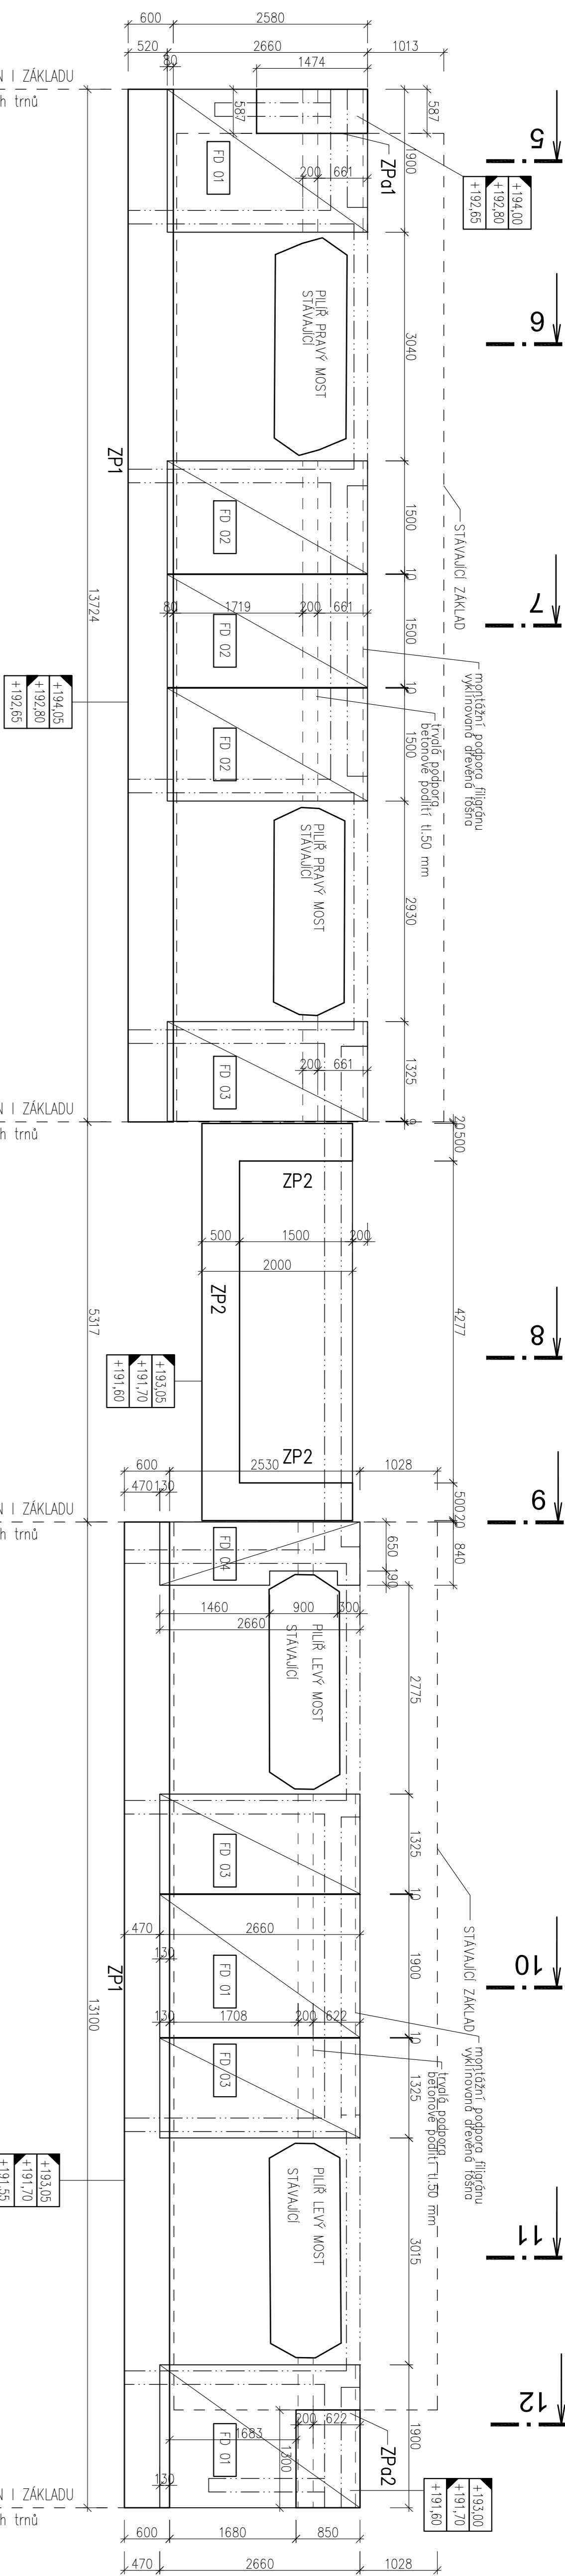

LEGENDA POPISŮ NA VÝKRESE

ZPa - ZAKLADOVÁ PATKA


ZP1 - ZAKLADOVÝ PAS

FD - FILIGRANOVÁ DESKA


HORNÍ ÚROVEŇ ZAKLADOVÉHO PASU (PATKY)

SPODNÍ ÚROVEŇ ZAKLADOVÉHO PASU (PATKY)


ŘEZ 10

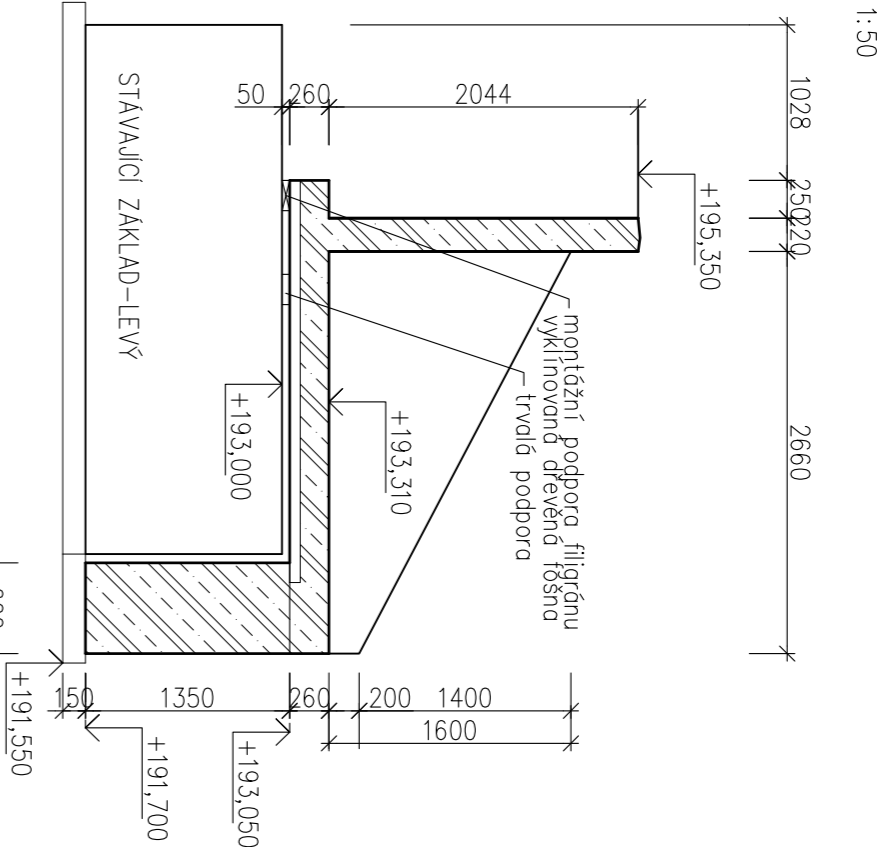

ŘEZ 11

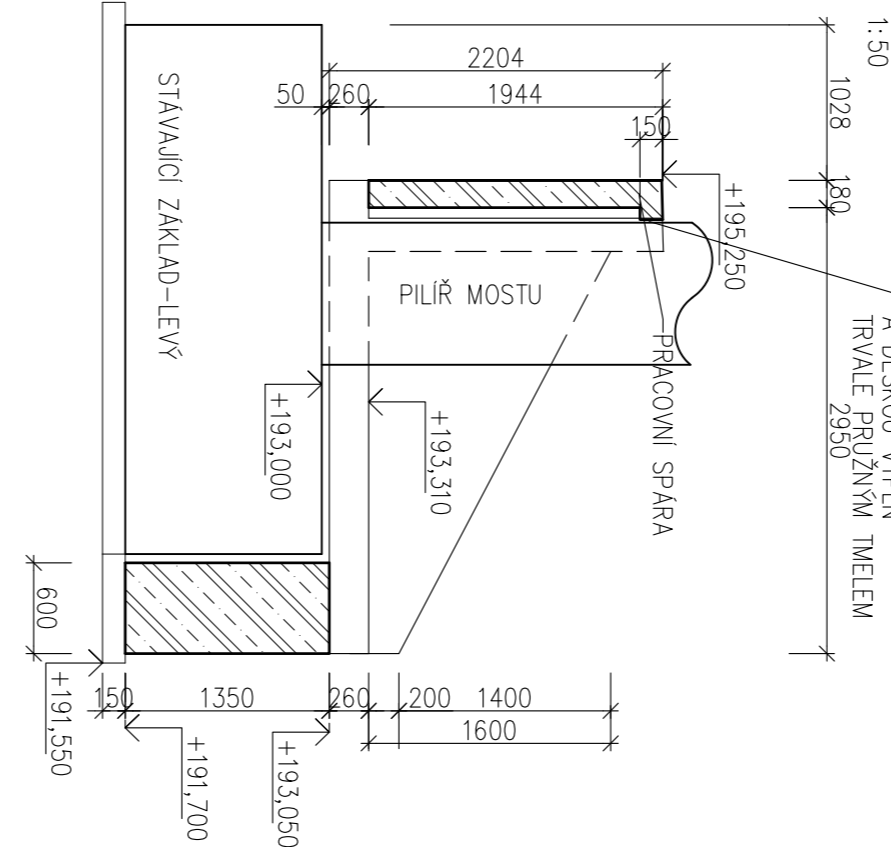

ŘEZ 12

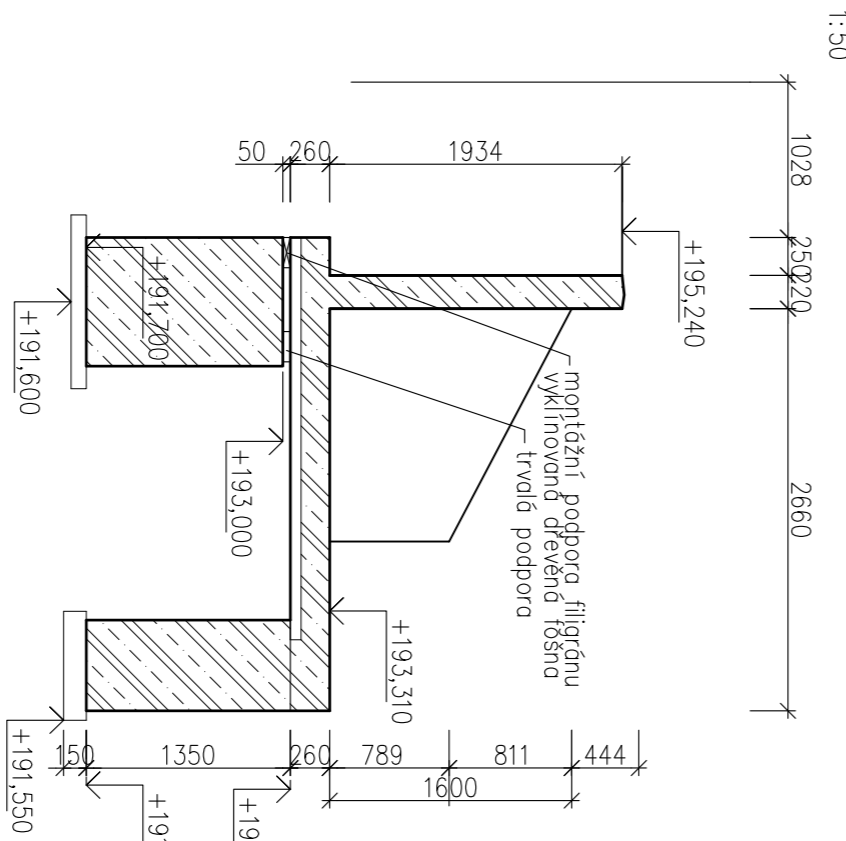


POHLED P1

M 1:50




PŮDORYS V ÚROVNI STĚN

M 1:50

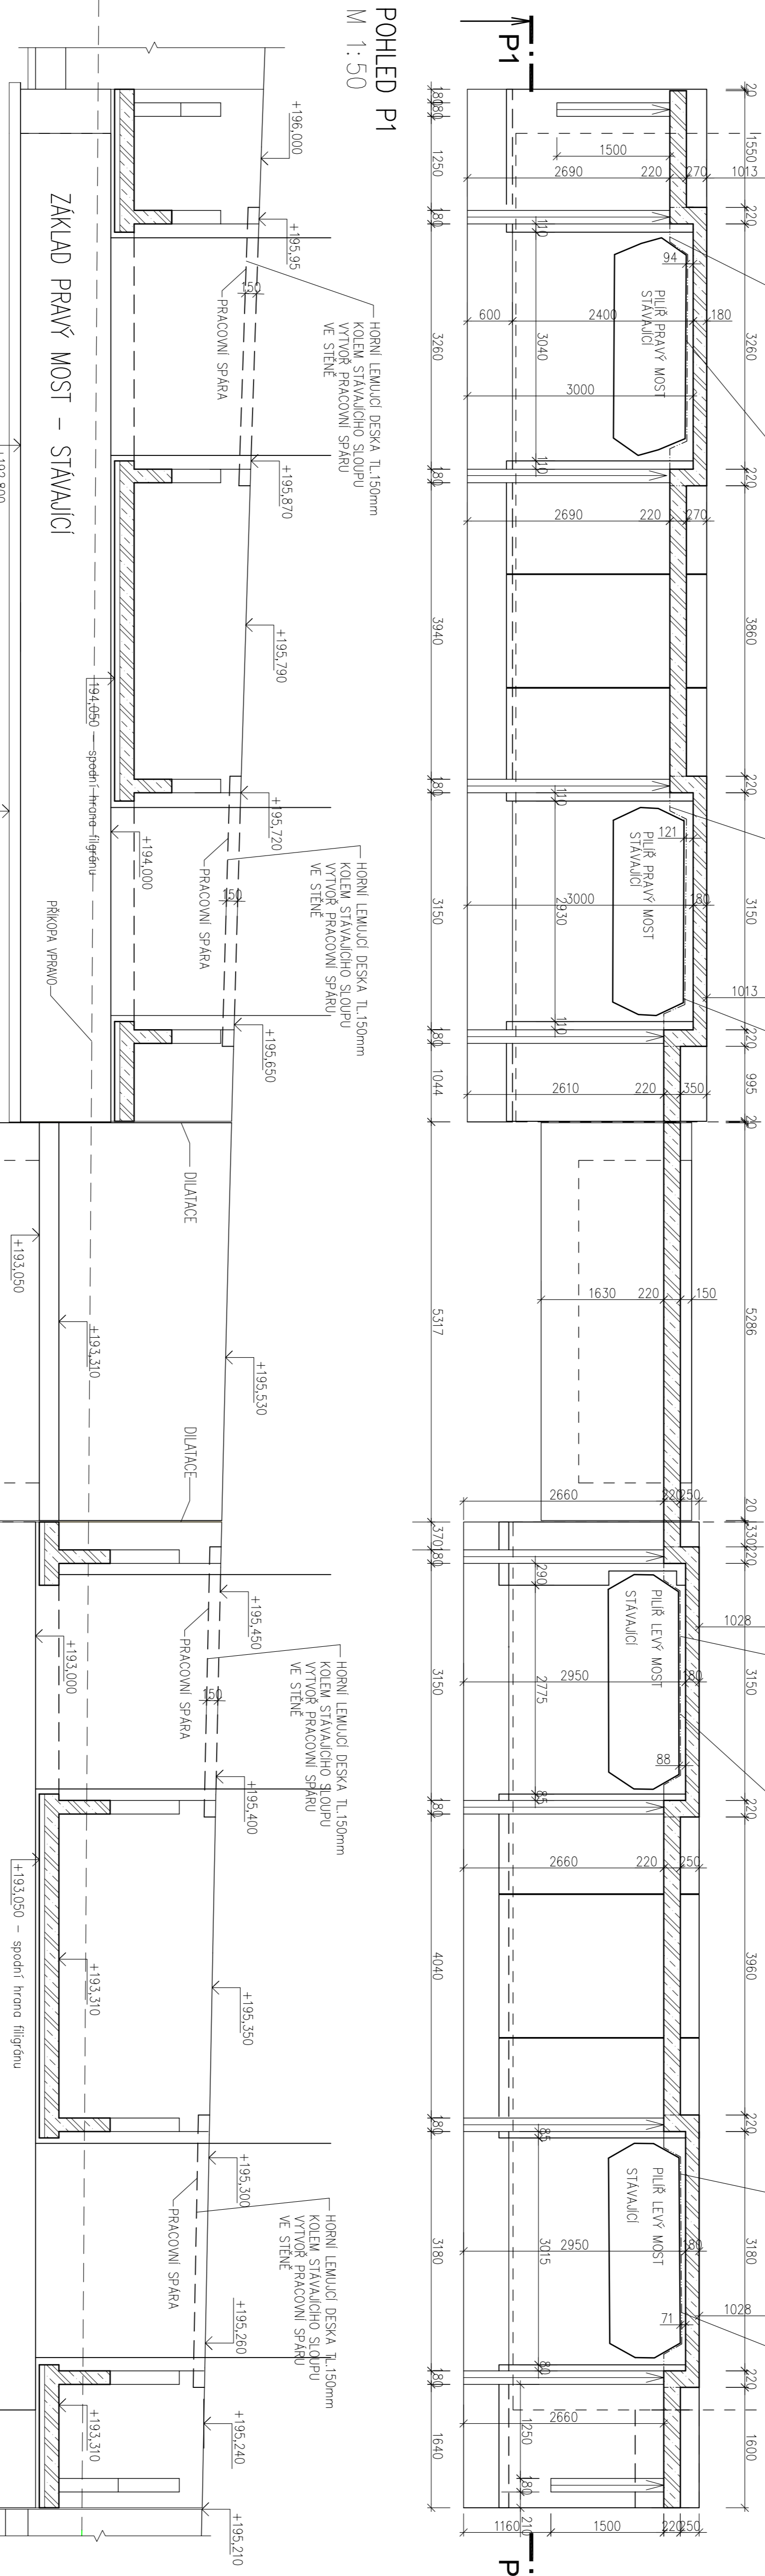


ŘEZ 5

1:50

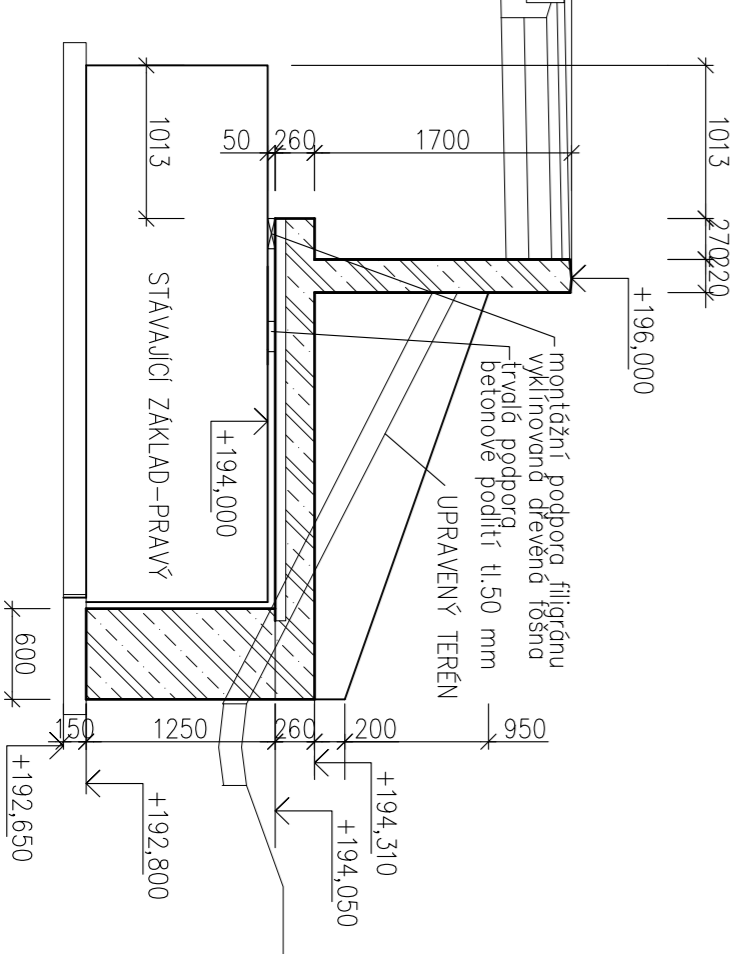


ŘEZ 6

1:50

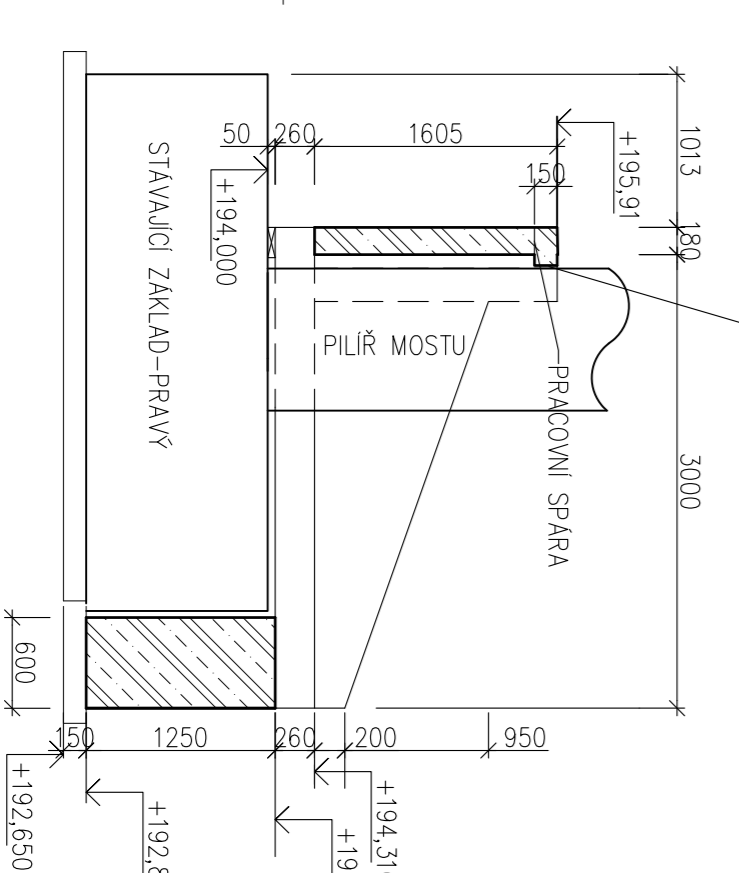


ŘEZ 7

1:50

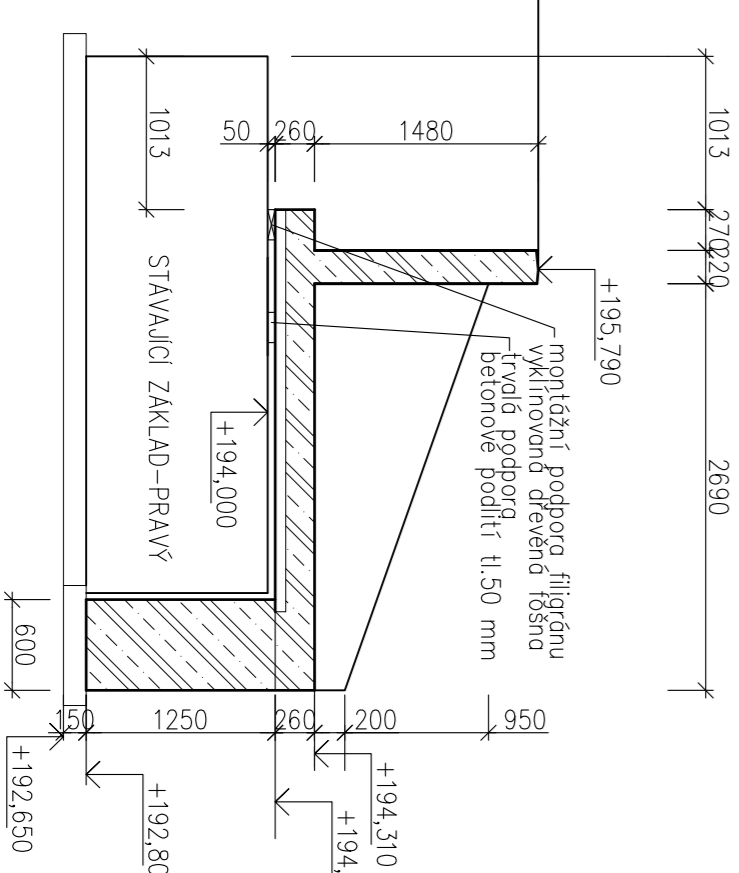


ŘEZ 8

1:50

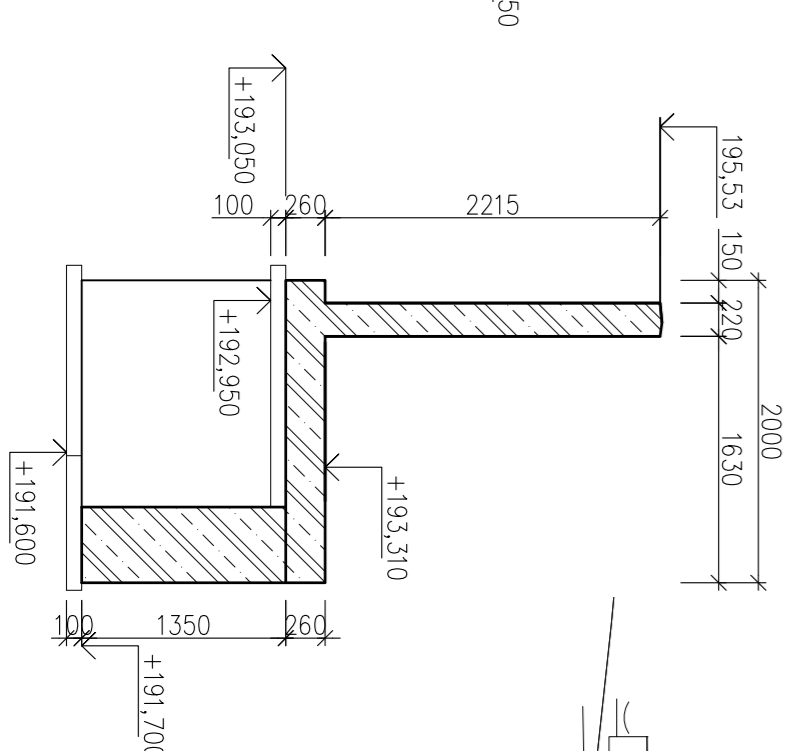

ŘEZ 9

1:50

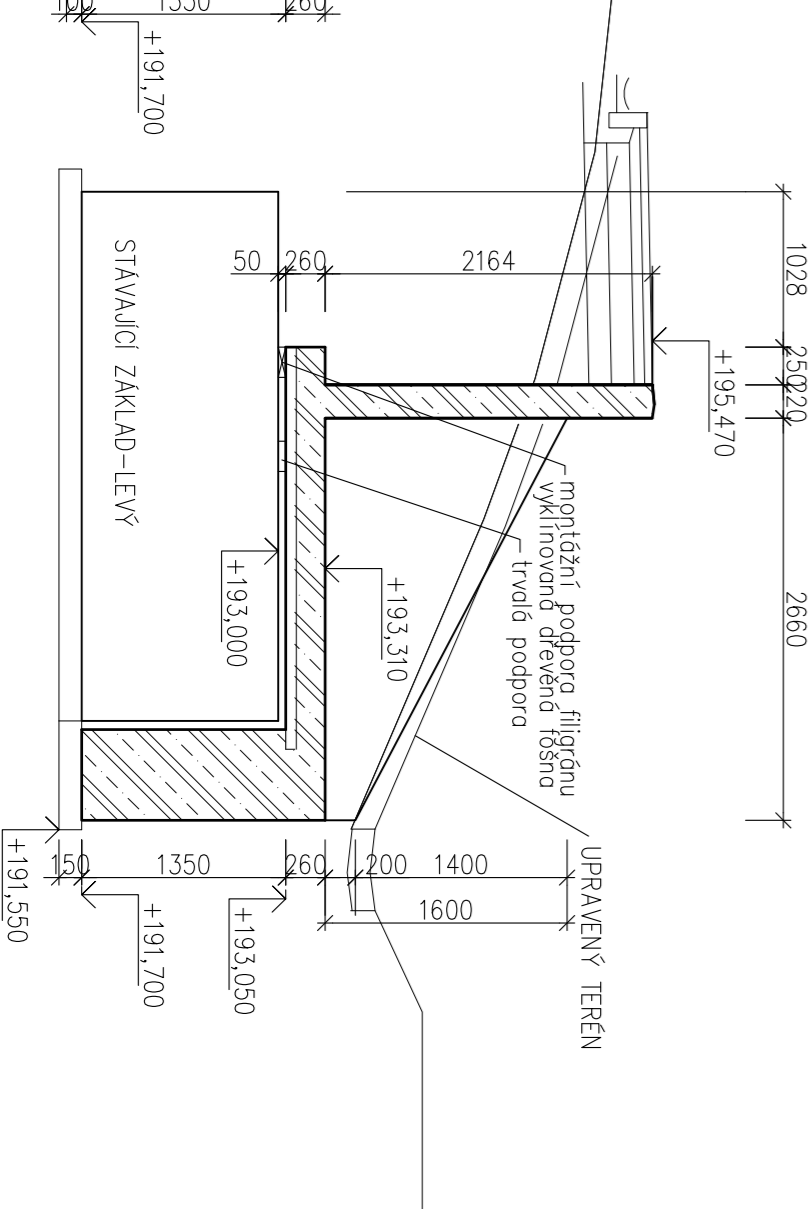

Hlavní projektant	Zodp. projektant	Kreslil	Kontroloval
Ing. Jaroslav Fojtík	Ing. Jaroslav Fojtík	Ing. Jaroslav Fojtík	
Koř:	Místo stavby: Kroměříž - MINOVKY		
Investor:	MÍSTO KROMĚŘIŽ, VELKÉ MĚSTSKÉ 115, 767 01 KROMĚŘIŽ		
AKCE	STĚZKA PRO PĚŠÍ A CYKLISTICKOU DOPRAVU		
	KROMĚŘIŽ - MINOVKY		
	SO 201 OPEVNĚNÍ ZDÍ		
Archivní čís.	ARCHIVNÍ ČÍS.		
MĚŘITKO	ČÍS. VÝKRS.		
1:50	D 205		