



PROPUSTEK č. 3  
KM 0,979 53  
M = 1:50

P50 KM 0,979 53 - PROPUSTEK č. 3

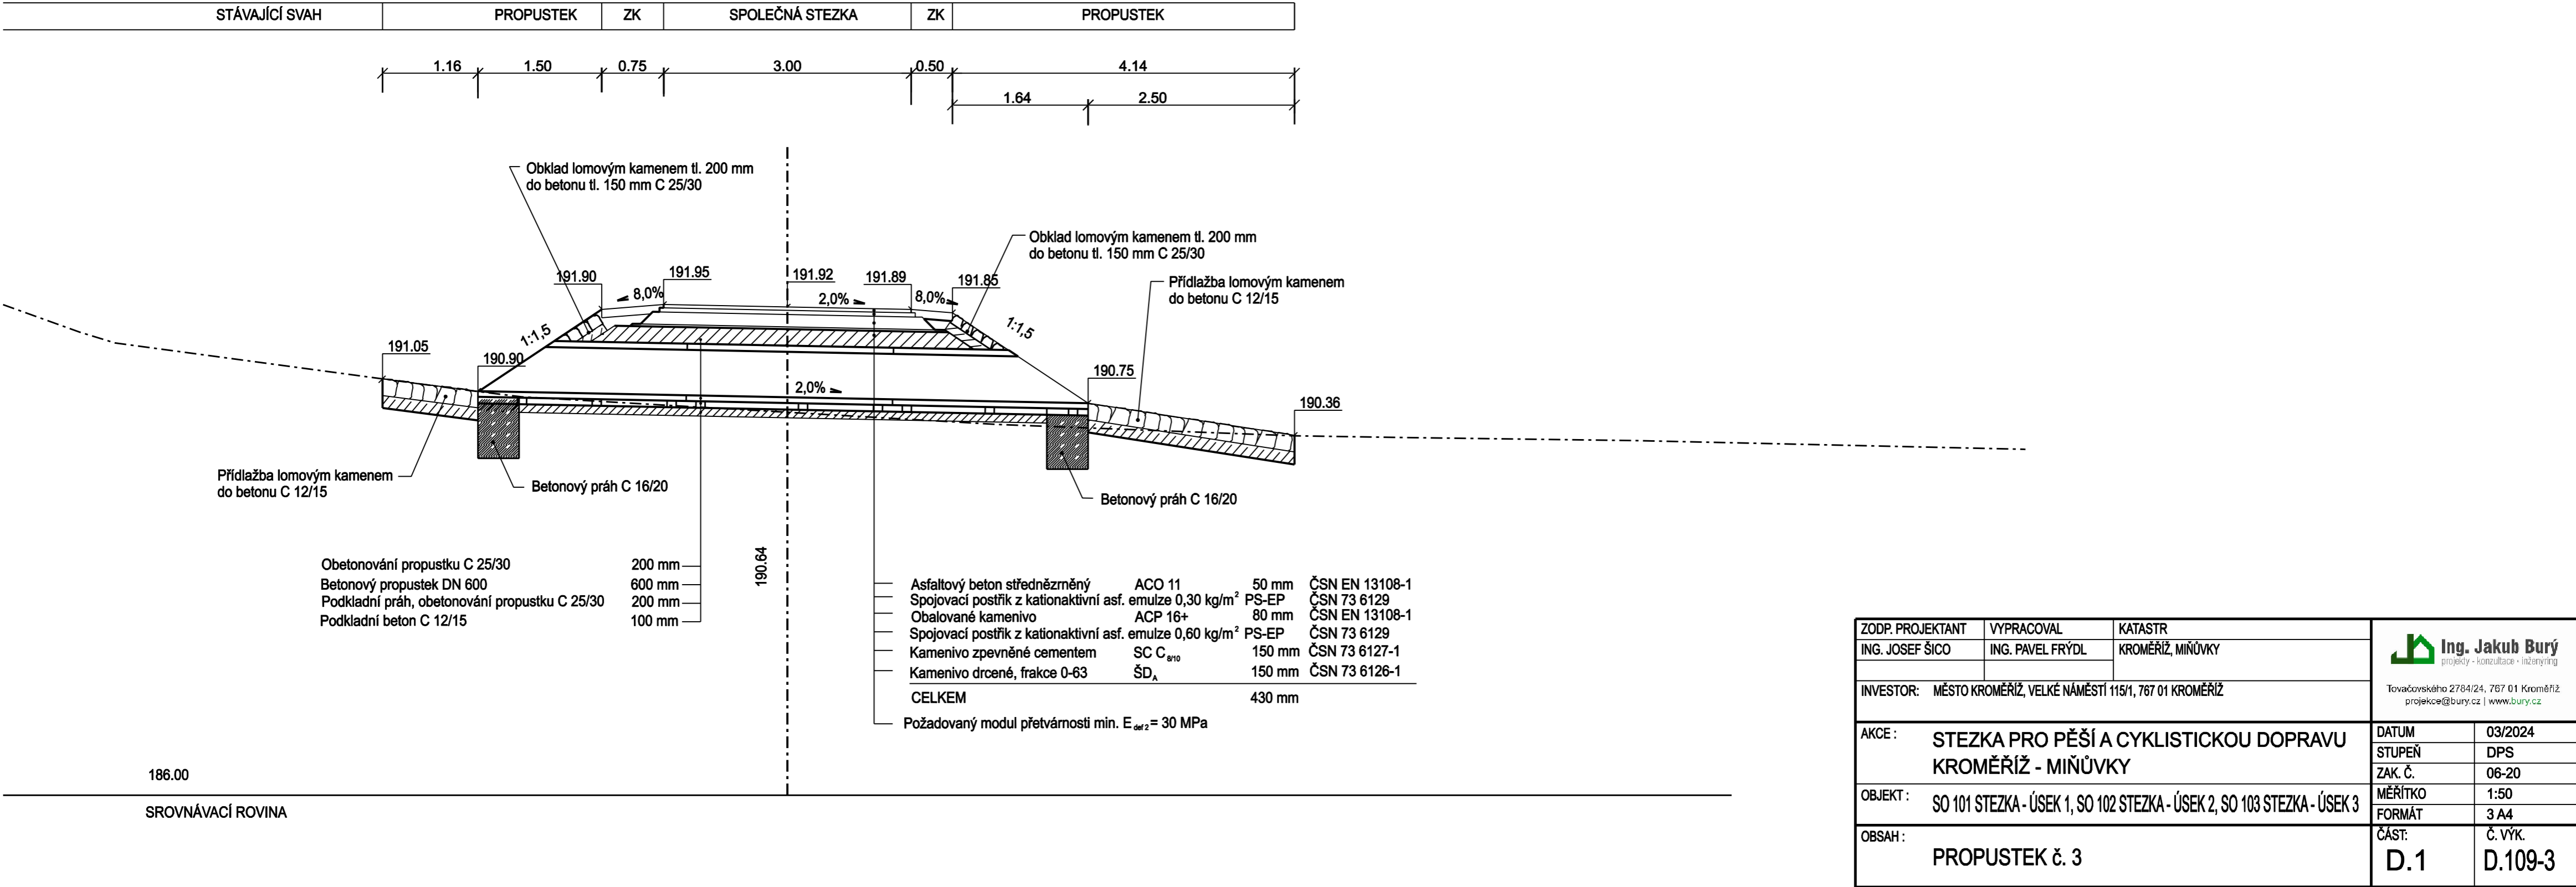

ZODP. PROJEKTANT	VYPRACOVAL	KATASTR	<div><div></div><div>Ing. Jakub Burý</div><div>projekty • konzultace • inženýring</div></div> <div>Tovačovského 2784/24, 767 01 Kroměříž projekce@bury.cz   www.bury.cz</div>	
ING. JOSEF ŠICO	ING. PAVEL FRÝDL	KROMĚŘÍŽ, MIŇŮVKY		
INVESTOR: MĚSTO KROMĚŘÍŽ, VELKÉ NÁMĚSTÍ 115/1, 767 01 KROMĚŘÍŽ				
AKCE : STEZKA PRO PĚŠÍ A CYKLISTICKOU DOPRAVU KROMĚŘÍŽ - MIŇŮVKY			DATUM	03/2024
			STUPEŇ	DPS
OBJEKT : SO 101 STEZKA - ÚSEK 1, SO 102 STEZKA - ÚSEK 2, SO 103 STEZKA - ÚSEK 3			ZAK. Č.	06-20
			MĚŘÍTKO	1:50
OBSAH : PROPUSTEK č. 3			FORMÁT	3 A4
			ČÁST:	Č. VÝK.
			D.1	D.109-3