


PODÉLNÝ PROFIL - ČÁST 1
M = 500 / 100

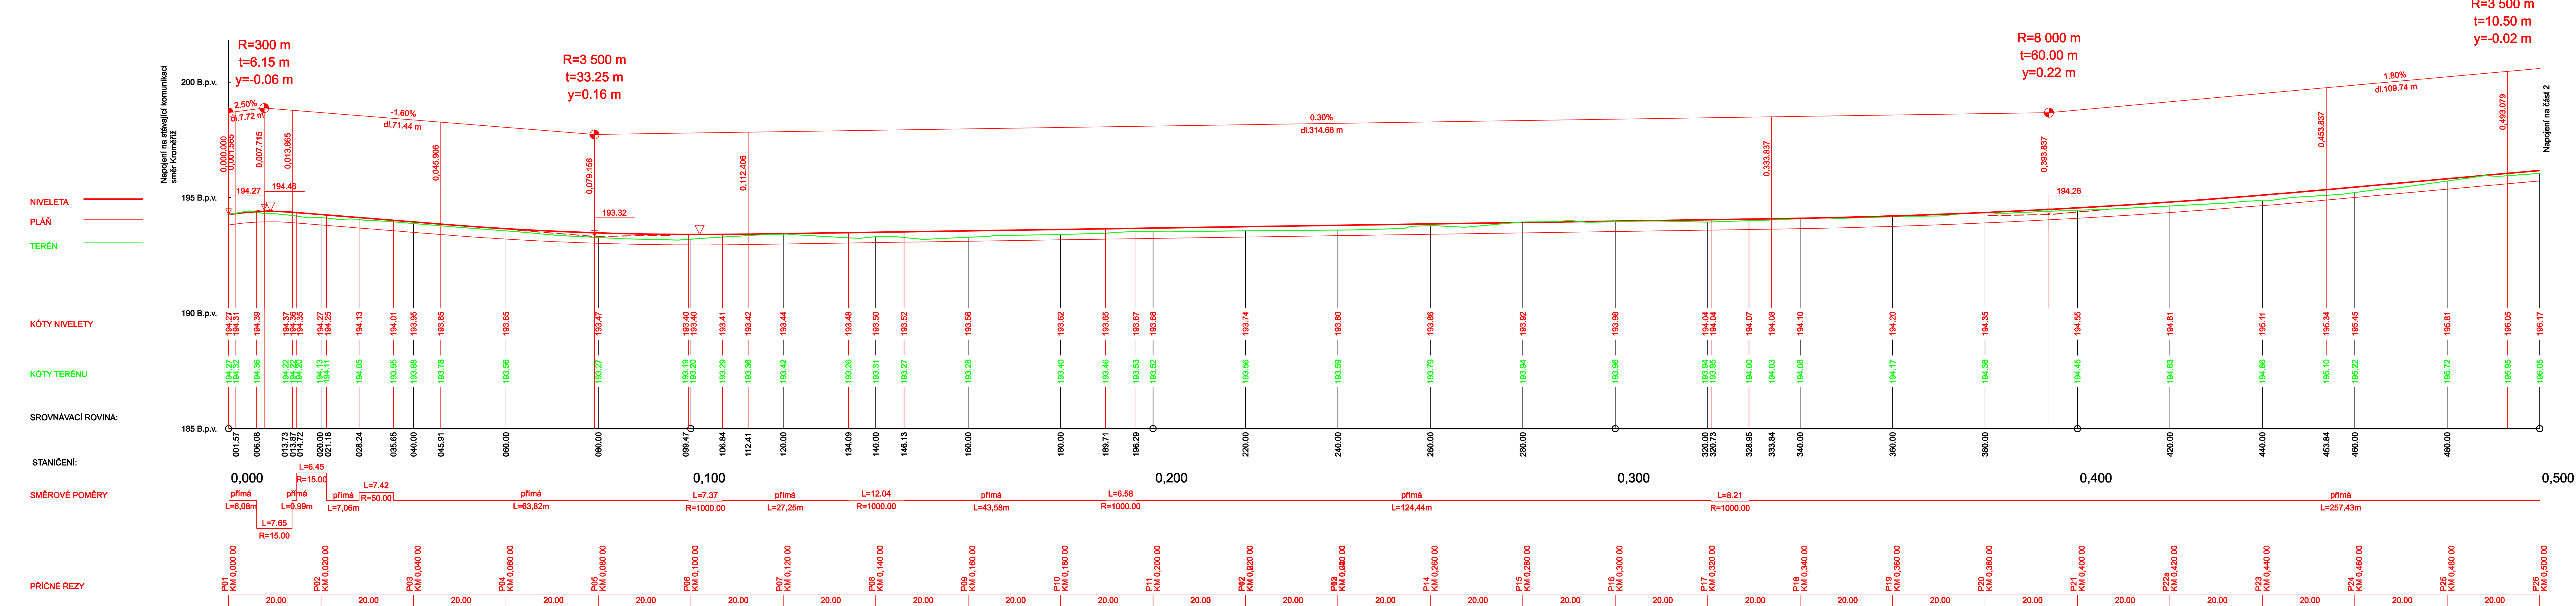

ZODP. PROJEKTANT ING. JOSEF ŠÍCO		VYPRACOVAL ING. PAVEL FRÝDL	KATASTR KROMĚŘÍŽ, MIŇŮVKY	<div>Ing. Jakub Burý projekt - konsultace - inženýring</div> <div>Tovařovského 2734/24, 767 01 Kroměříž projekce@bury.cz www.bury.cz</div>	
INVESTOR: MĚSTO KROMĚŘÍŽ, VELKÉ NÁMĚSTÍ 115/1, 767 01 KROMĚŘÍŽ				DATUM 03/2024	STUPEŇ DPS
AKCE :	STEZKA PRO PĚŠÍ A CYKLISTICKOU DOPRAVU KROMĚŘÍŽ - MIŇŮVKY			ZAK. Č.	06-20
OBJEKT :	SO 101 STEZKA - ÚSEK 1, SO 102 STEZKA - ÚSEK 2, SO 103 STEZKA - ÚSEK 3			MĚŘÍTKO FORMÁT	1:500/100 7 A4
OBSAH :	PODÉLNÝ PROFIL - ČÁST 1			Č. ČÁSTI D.1	Č. VÝK. D.103-1