


## Zpevněné plochy

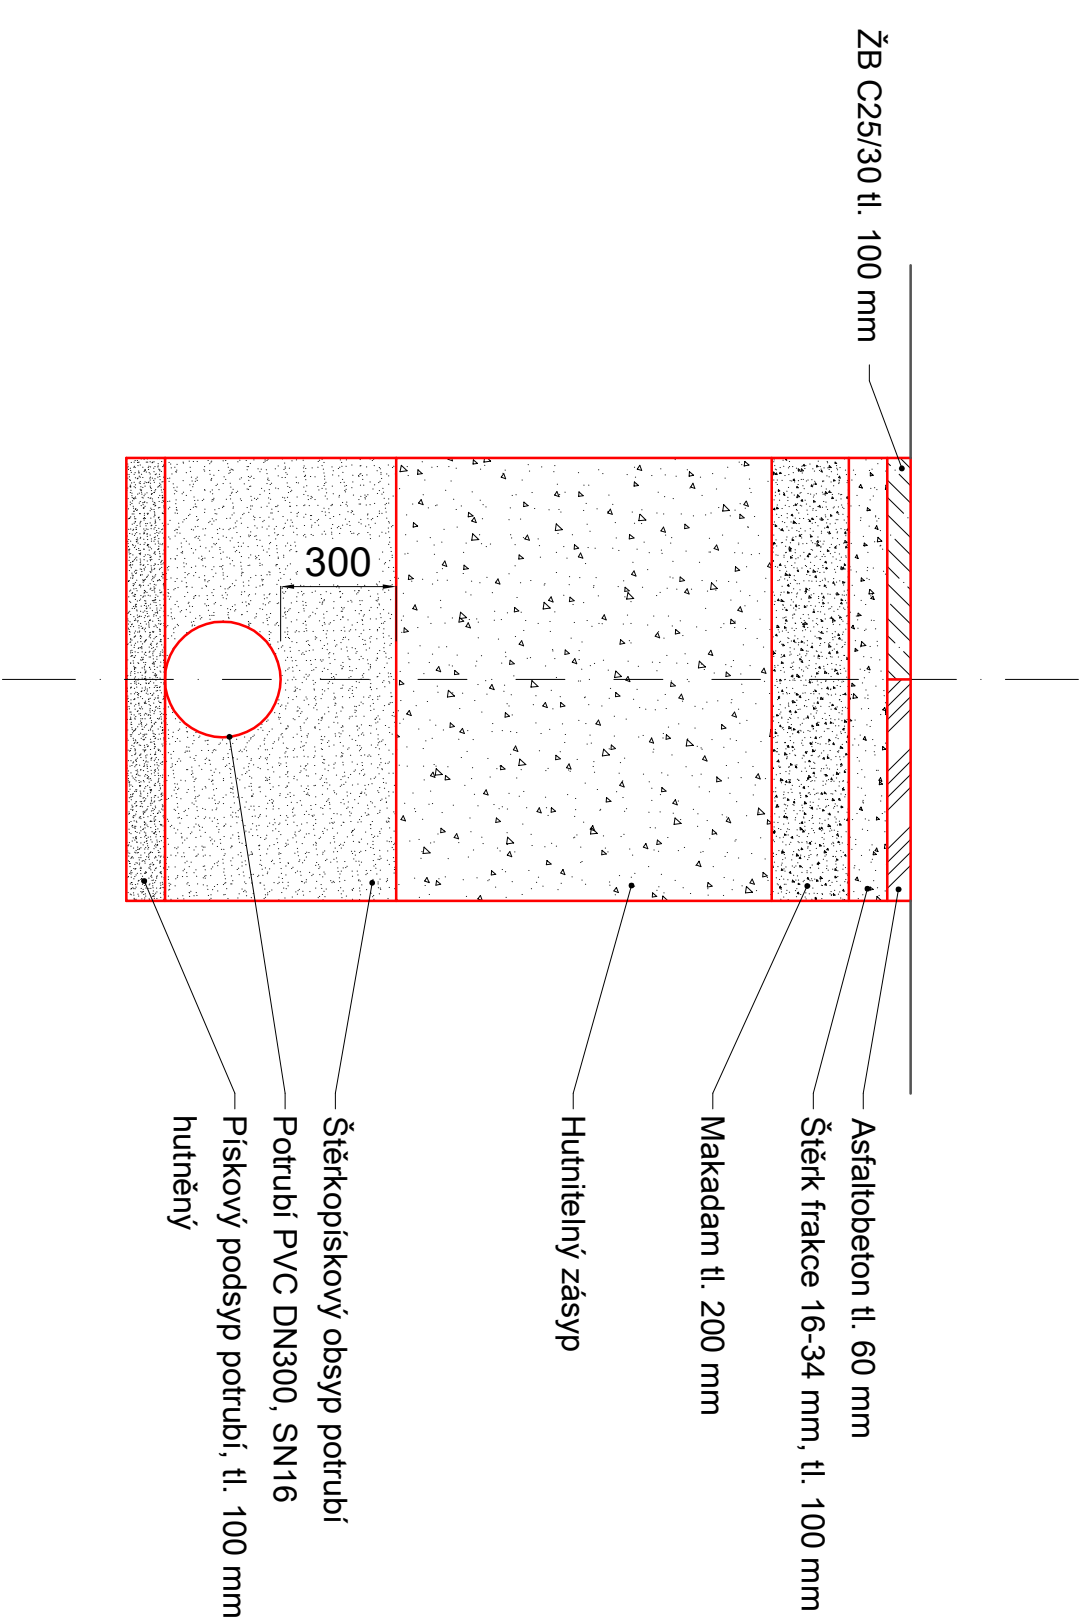

## Nezpevněné plochy

