


Podélný řez A-A'

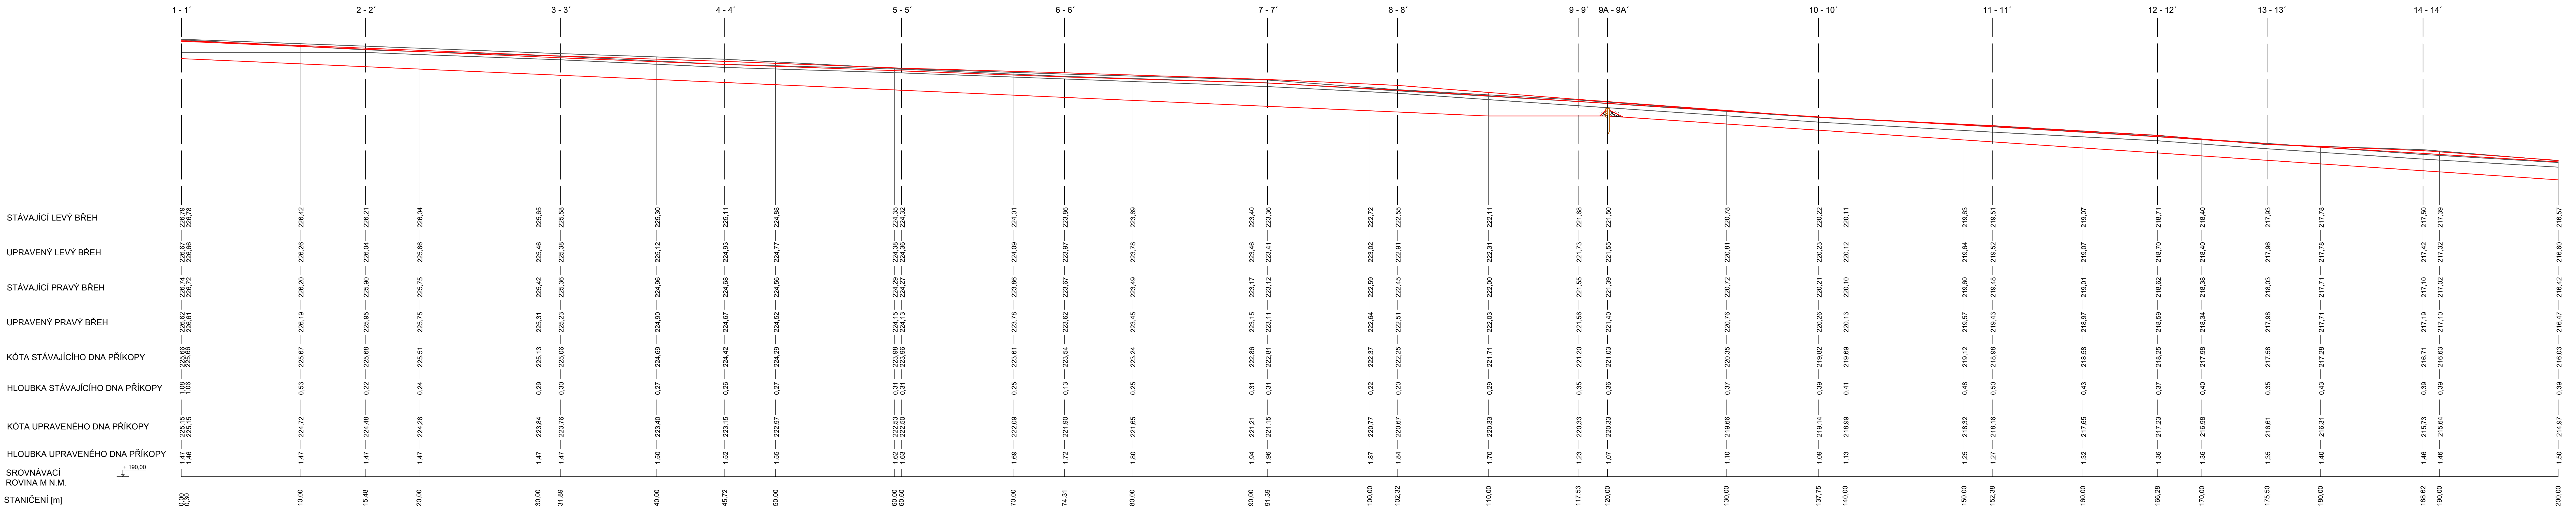

OZNAČENÍ PRŮŘEZU		KRETELE		HRADEČNÍ PRŮŘEZ		KONTROLNÍ PRŮŘEZ	
Ing. Radomír Foukal		Pavel Svoboda		Ing. Radomír Foukal		Ing. Radomír Foukal	
MÍSTO: Obec Trávník, Velký vrátek				MÍSTO: Město Kroměříž			
ROZ: :				VEGI, s.r.o.			
Trávník, udržovací práce na vodoteči				U Rejdiště 3469/18			
				767 01 Kroměříž			
				D.2			
Podélný profil A-A'				1			