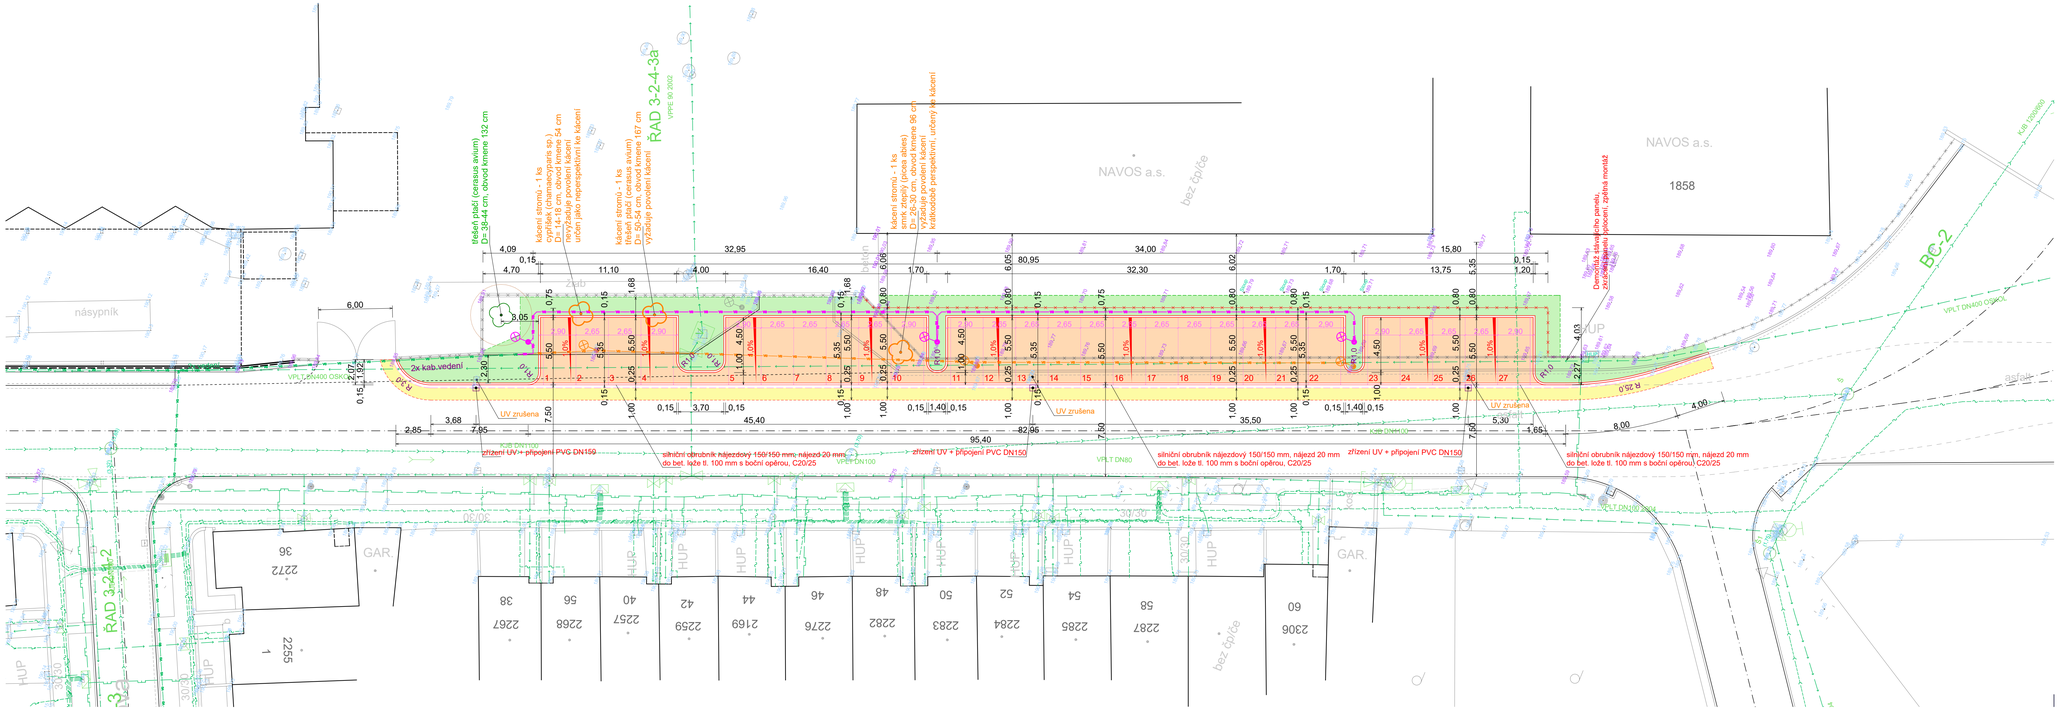
NAVOS a.s.
bez čp/če
1858
BC-2
násypník
VPLT DN400 OSKK
VPLT DN100
VPLT DN80
KOB DN100
KOB DN400
UV zrušena
silniční obrubník nájezdový 150/150 mm, nájezd 20 mm do bet. lože tl. 100 mm s boční opěrou, C20/25
zřízení UV + připojení PVC DN150
Demontáž stávajícího panelu, znovuosazení po položení, spětná montáž
RAD 3-2-4-3a
VPPE 60 2002
95,40
82,95
45,40
35,50
80,95
32,95
34,00
32,30
16,40
11,10
4,00
1,70
13,75
15,80
6,00
8,00
5,30
1,65
4,03
4,09
4,70
0,15
1,20
5,35
6,02
6,05
6,08
3,05
2,80
2,07
1,92
2,27
3,68
7,95
2,85
7,50
5,50
5,35
4,50
2,65
2,90
0,75
0,80
0,68
0,25
1,00
3,70
1,40
1,0%
2,0%
R 10,0
R 25,0
