LEGENDA STAVEBNÍCH OBJEKTŮ

ČÍSLO OBJEKTU	OBJEKT	OZNAČENÍ VE VÝKRESE
SO 01	MULTIFUNKČNÍ HŘIŠTĚ	

HRANICE POZEMKU

VEDENÍ ELEKTRO

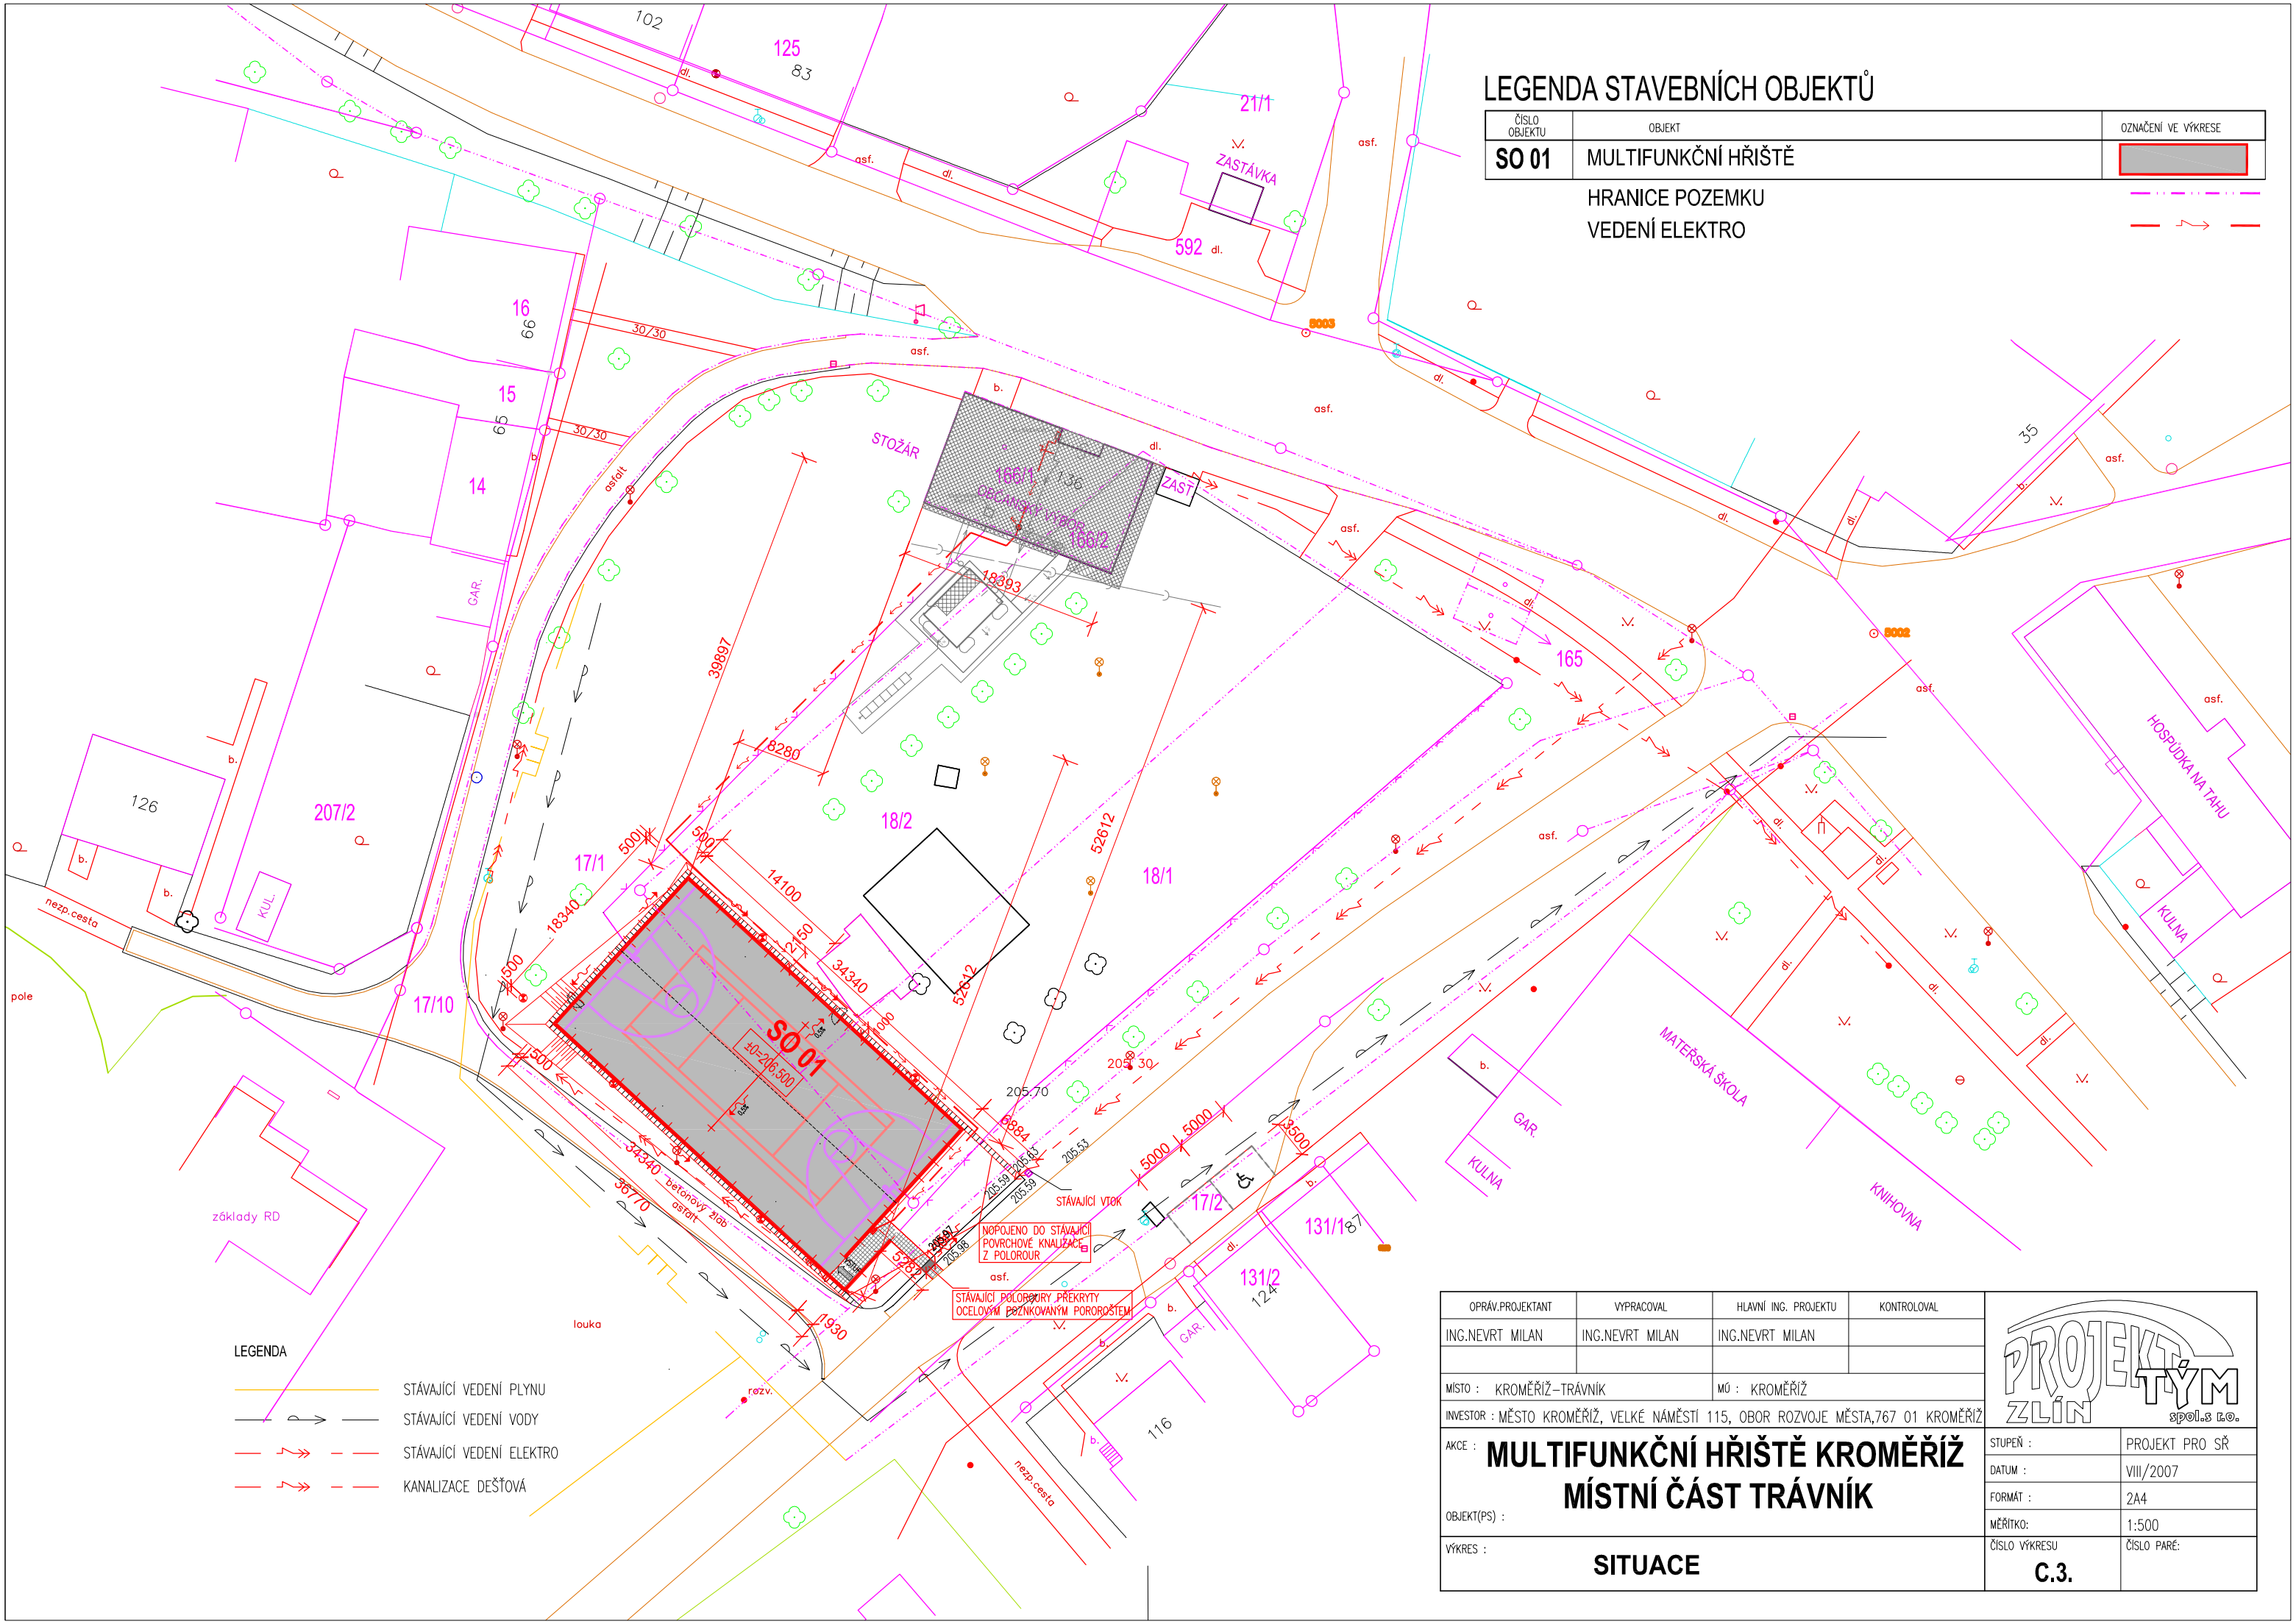

LEGENDA

- STÁVAJÍCÍ VEDENÍ PLYNU
- STÁVAJÍCÍ VEDENÍ VODY
- STÁVAJÍCÍ VEDENÍ ELEKTRO
- KANALIZACE DEŠŤOVÁ

OPRÁV.PROJEKTANT	VYPRACOVAL	HLAVNÍ ING. PROJEKTU	KONTROLOVAL
ING.NEVRT MILAN	ING.NEVRT MILAN	ING.NEVRT MILAN	

MÍSTO : KROMĚŘÍŽ–TRÁVNÍK — MÚ : KROMĚŘÍŽ

INVESTOR : MĚSTO KROMĚŘÍŽ, VELKÉ NÁMĚSTÍ 115, OBOR ROZVOJE MĚSTA,767 01 KROMĚŘÍŽ

PROJEKT TÝM ZLÍN spol.s r.o.

AKCE : **MULTIFUNKČNÍ HŘIŠTĚ KROMĚŘÍŽ MÍSTNÍ ČÁST TRÁVNÍK**

OBJEKT(PS) :

VÝKRES : **SITUACE**

STUPEŇ :	PROJEKT PRO SŘ
DATUM :	VIII/2007
FORMÁT :	2A4
MĚŘÍTKO:	1:500
ČÍSLO VÝKRESU	ČÍSLO PARÉ:
C.3.	