



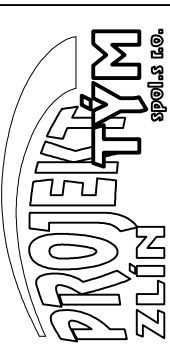
ZÁKLADY

MĚŘÍTKO 1:100

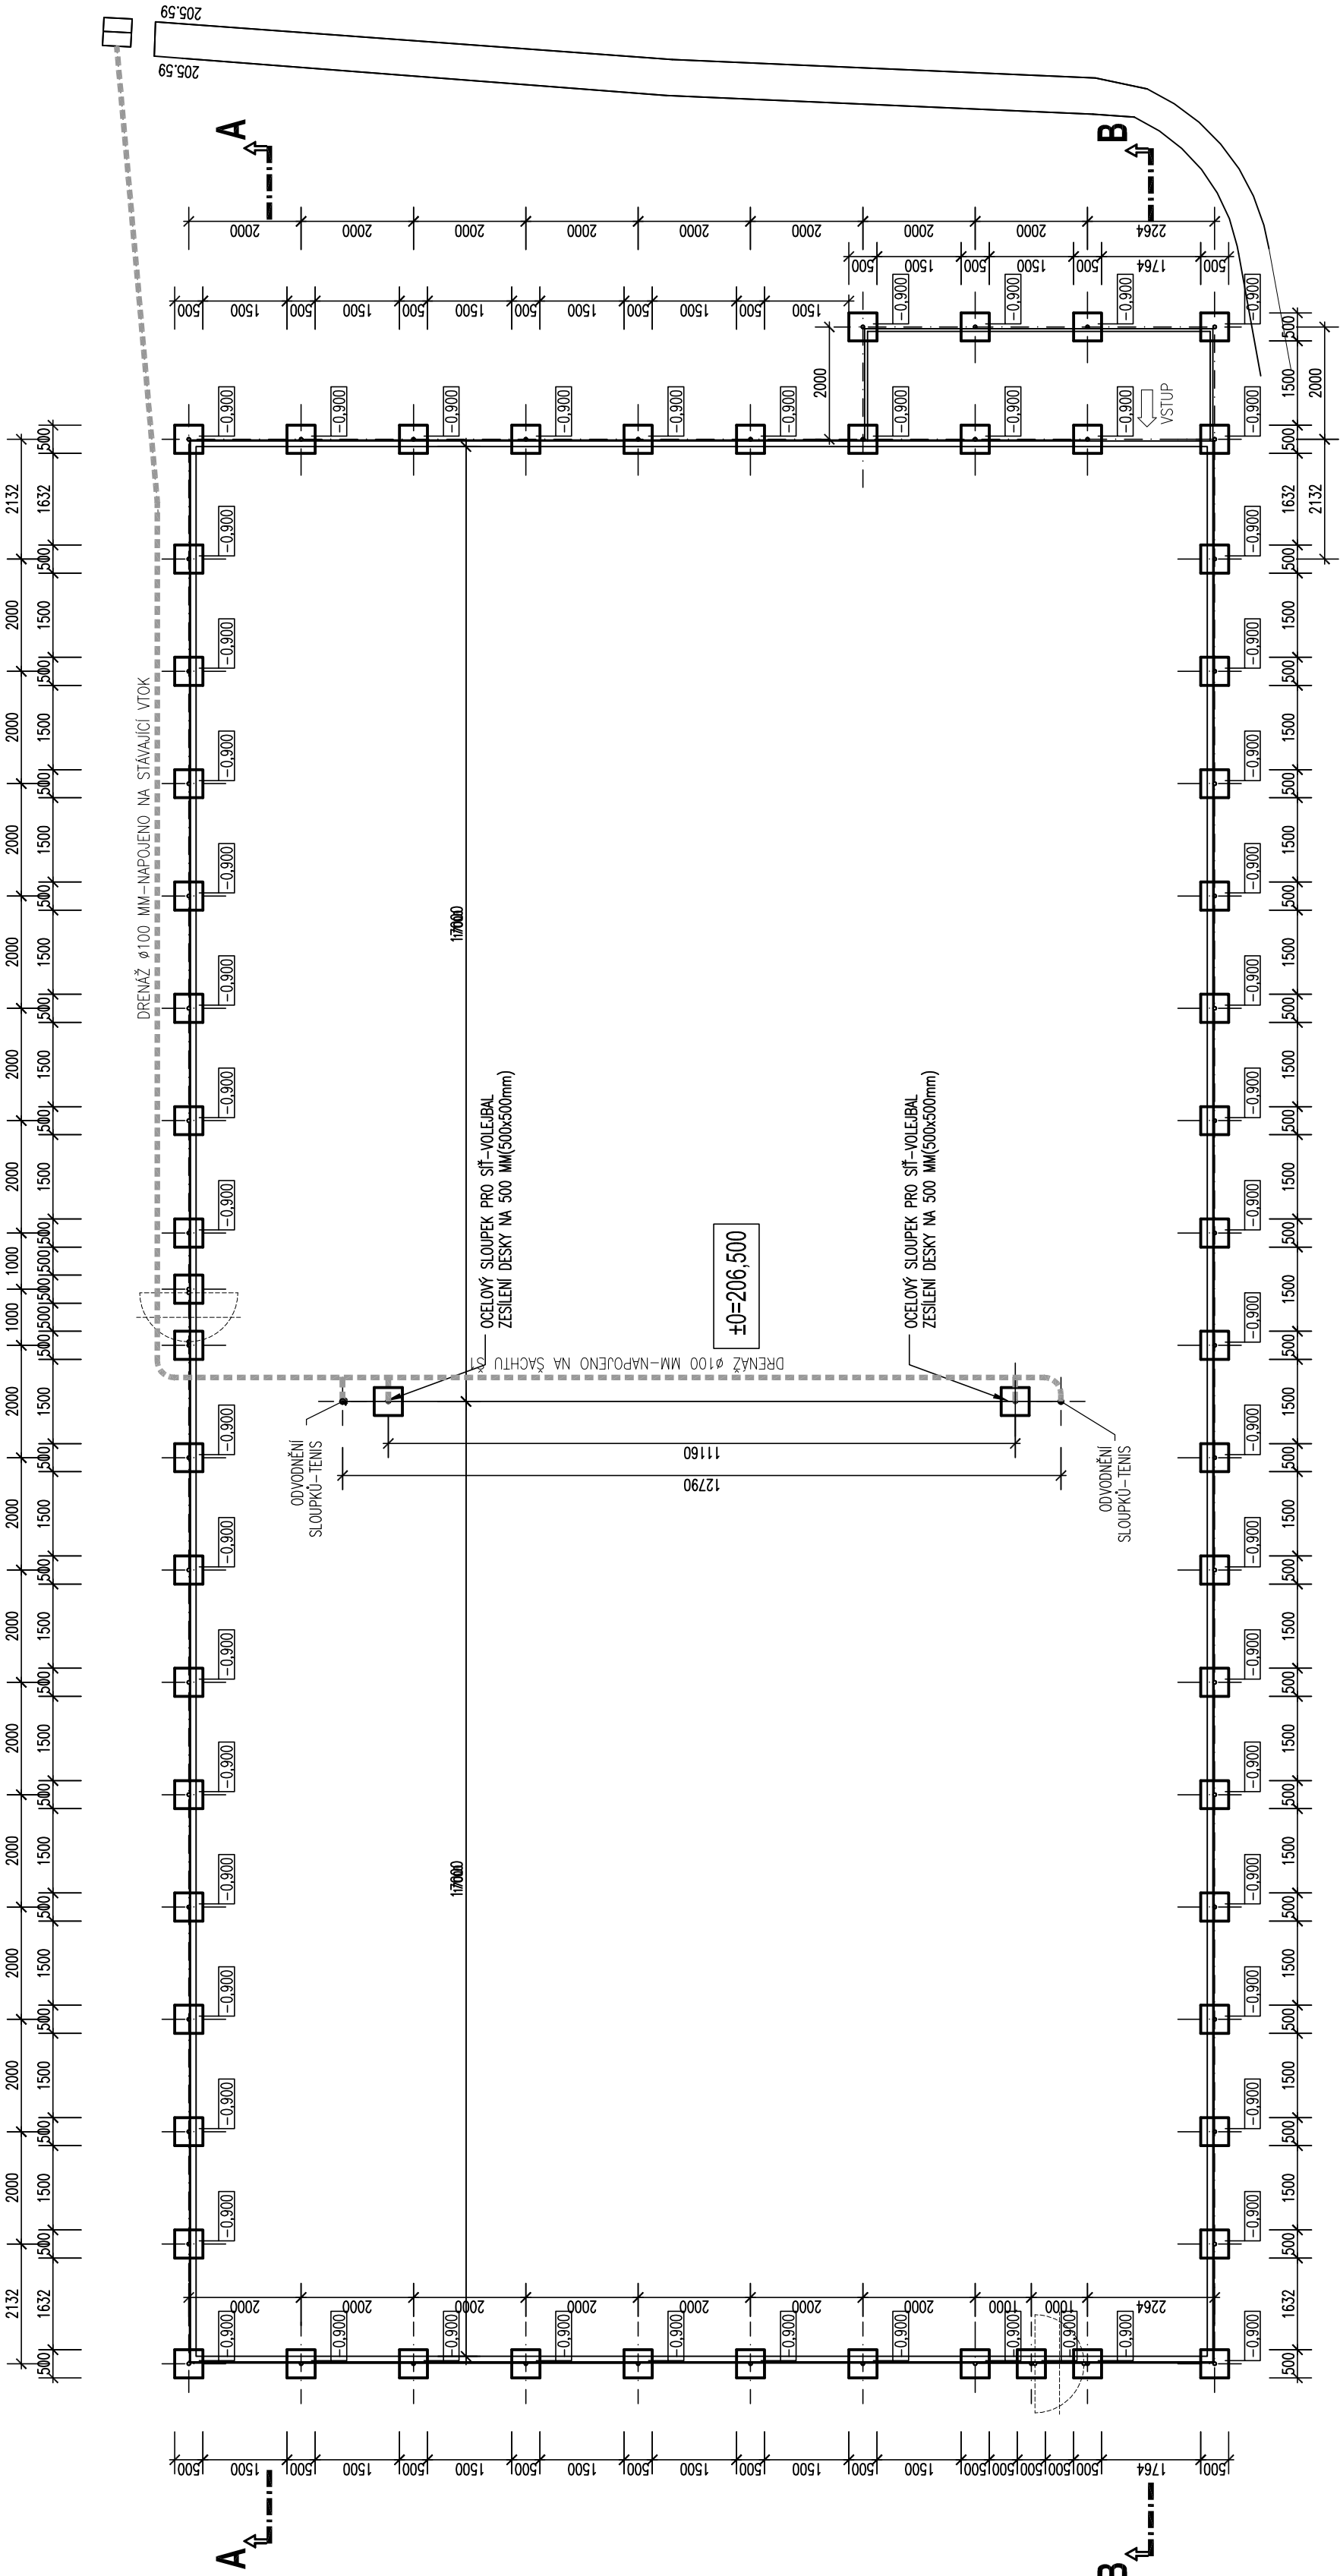

NAVRHOVÁNO DLE ČSN 73 1201  
TŘÍDA BETONU C 20/25  
SVAŘOVANÉ KARI ROHOŽE (Sz)

<div>OPRAVA PROJEKTANT ING.NEVRT MILAN</div>				<div>VYPRACOVAL ING.NEVRT MILAN</div>	<div>HLAVNÍ ING. PROJEKTU ING.NEVRT MILAN</div>	<div>KONTROLOVAL</div>	<div></div>
MÍSTO : KROMĚŘÍŽ – TRÁVNÍK							
INVESTOR : MĚSTO KROMĚŘÍŽ, VELKÉ NÁMĚSTÍ 115, OBOR ROZVOJE MĚSTA, 767 01 KROMĚŘÍŽ							
AKCE : MULTIFUNKČNÍ HŘIŠTĚ KROMĚŘÍŽ							
MÍSTNÍ ČÁST TRÁVNÍK							
OBJEKT(P/S) :							
VÝKRES :							
ZÁKLADY							
STUPEŇ : DPŘÍ+SP							
DATUM : 1/2016							
FORMÁT : A2							
MĚŘÍTKO : 1:100							
ČÍSLO VÝKRESU							
ČÍSLO PRÁČE							
1.01							



MULTIFUNKČNÍ HRŠTĚ KROMĚŘÍŽ  
MÍSTNÍ ČÁST TRÁVNÍK