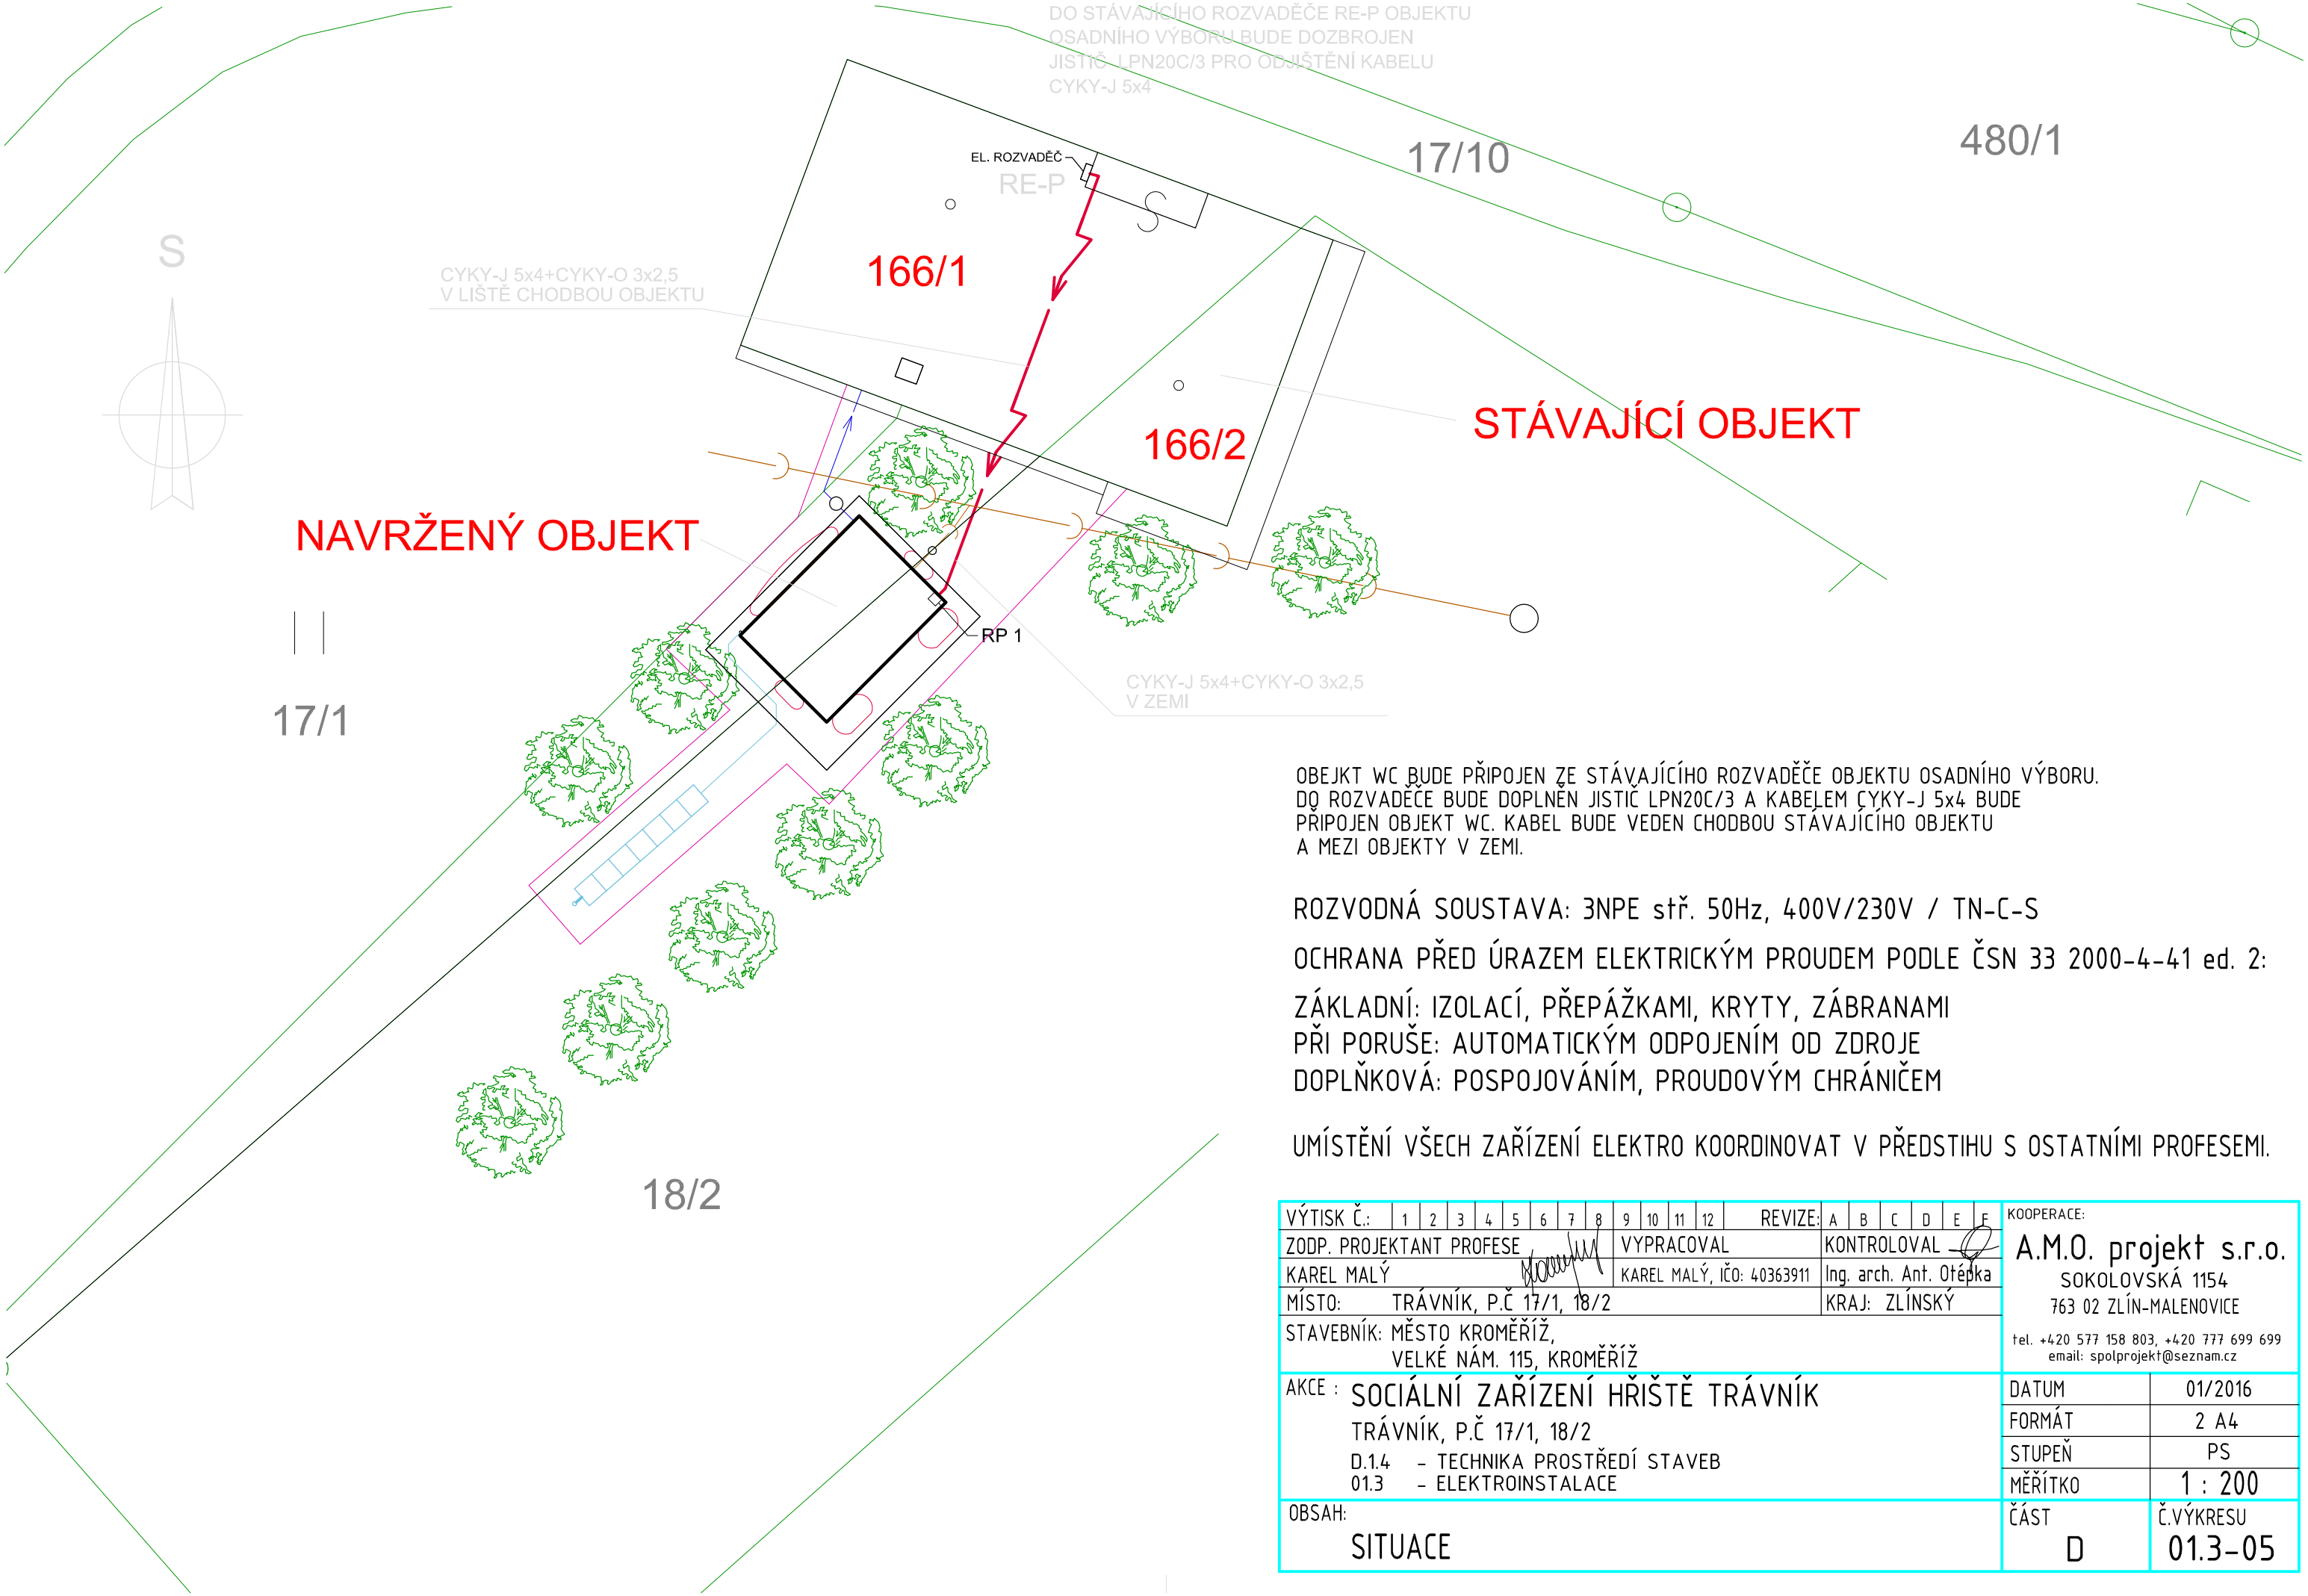

OBJEKT WC BUDE PŘIPOJEN ZE STÁVAJÍCÍHO ROZVADĚČE OBJEKTU OSADNÍHO VÝBORU. DO ROZVADĚČE BUDE DOPLNĚN JISTIČ LPN20C/3 A KABELEM CYKY-J 5x4 BUDE PŘIPOJEN OBJEKT WC. KABEL BUDE VEDEN CHODBOU STÁVAJÍCÍHO OBJEKTU A MEZI OBJEKTY V ZEMI.

ROZVODNÁ SOUSTAVA: 3NPE stř. 50Hz, 400V/230V / TN-C-S

OCHRANA PŘED ÚRAZEM ELEKTRICKÝM PROUDEM PODLE ČSN 33 2000-4-41 ed. 2:

ZÁKLADNÍ: IZOLACÍ, PŘEPÁŽKAMI, KRYTY, ZÁBRANAMI
PŘI PORUŠE: AUTOMATICKÝM ODPOJENÍM OD ZDROJE
DOPLŇKOVÁ: POSPOJOVÁNÍM, PROUDOVÝM CHRÁNIČEM

UMÍSTĚNÍ VŠECH ZAŘÍZENÍ ELEKTRO KOORDINOVAT V PŘEDSTIHU S OSTATNÍMI PROFESEMI.

VÝTISK Č.: 1 2 3 4 5 6 7 8 9 10 11 12 REVIZE: A B C D E F			KOOPERACE: A.M.O. projekt s.r.o. SOKOLOVSKÁ 1154 763 02 ZLÍN-MALENOVICE tel. +420 577 158 803, +420 777 699 699 email: spolprojekt@seznam.cz
ZODP. PROJEKTANT PROFESE	VYPRACOVAL	KONTROLOVAL	
KAREL MALÝ	KAREL MALÝ, IČO: 40363911	Ing. arch. Ant. Otépka	
MÍSTO: TRÁVNÍK, P.Č 17/1, 18/2		KRAJ: ZLÍNSKÝ	
STAVEBNÍK: MĚSTO KROMĚŘÍŽ, VELKÉ NÁM. 115, KROMĚŘÍŽ			
AKCE : SOCIÁLNÍ ZAŘÍZENÍ HŘIŠTĚ TRÁVNÍK TRÁVNÍK, P.Č 17/1, 18/2 D.1.4 – TECHNIKA PROSTŘEDÍ STAVEB 01.3 – ELEKTROINSTALACE			DATUM 01/2016 FORMÁT 2 A4 STUPEŇ PS MĚŘÍTKO 1 : 200
OBSAH: SITUACE			ČÁST D Č.VÝKRESU 01.3-05