


KOORDINAČNÍ SITUACE

LEGENDA:

- NEZNAMÝ KABEL
- SDĚLOVACÍ VEDENÍ-METALICKÝ KABEL
- NN - NADZEMNÍ VEDENÍ
- NN - PODZEMNÍ VEDENÍ
- VTP PLYNOVÉ VEDENÍ
- KANALIZACE
- VODOVODNÍ VEDENÍ
- HRANICE STAVBY

M 1:200

POZNAMKA: Podzemní inženýrské sítě jsou v situaci zakresleny informativně podle podkladu provozovatele. Před zahájením zemních prací je nutné všechny inženýrské sítě za účasti správců vyléčit, řádně označit a po dobu stavby chránit před poškozením.

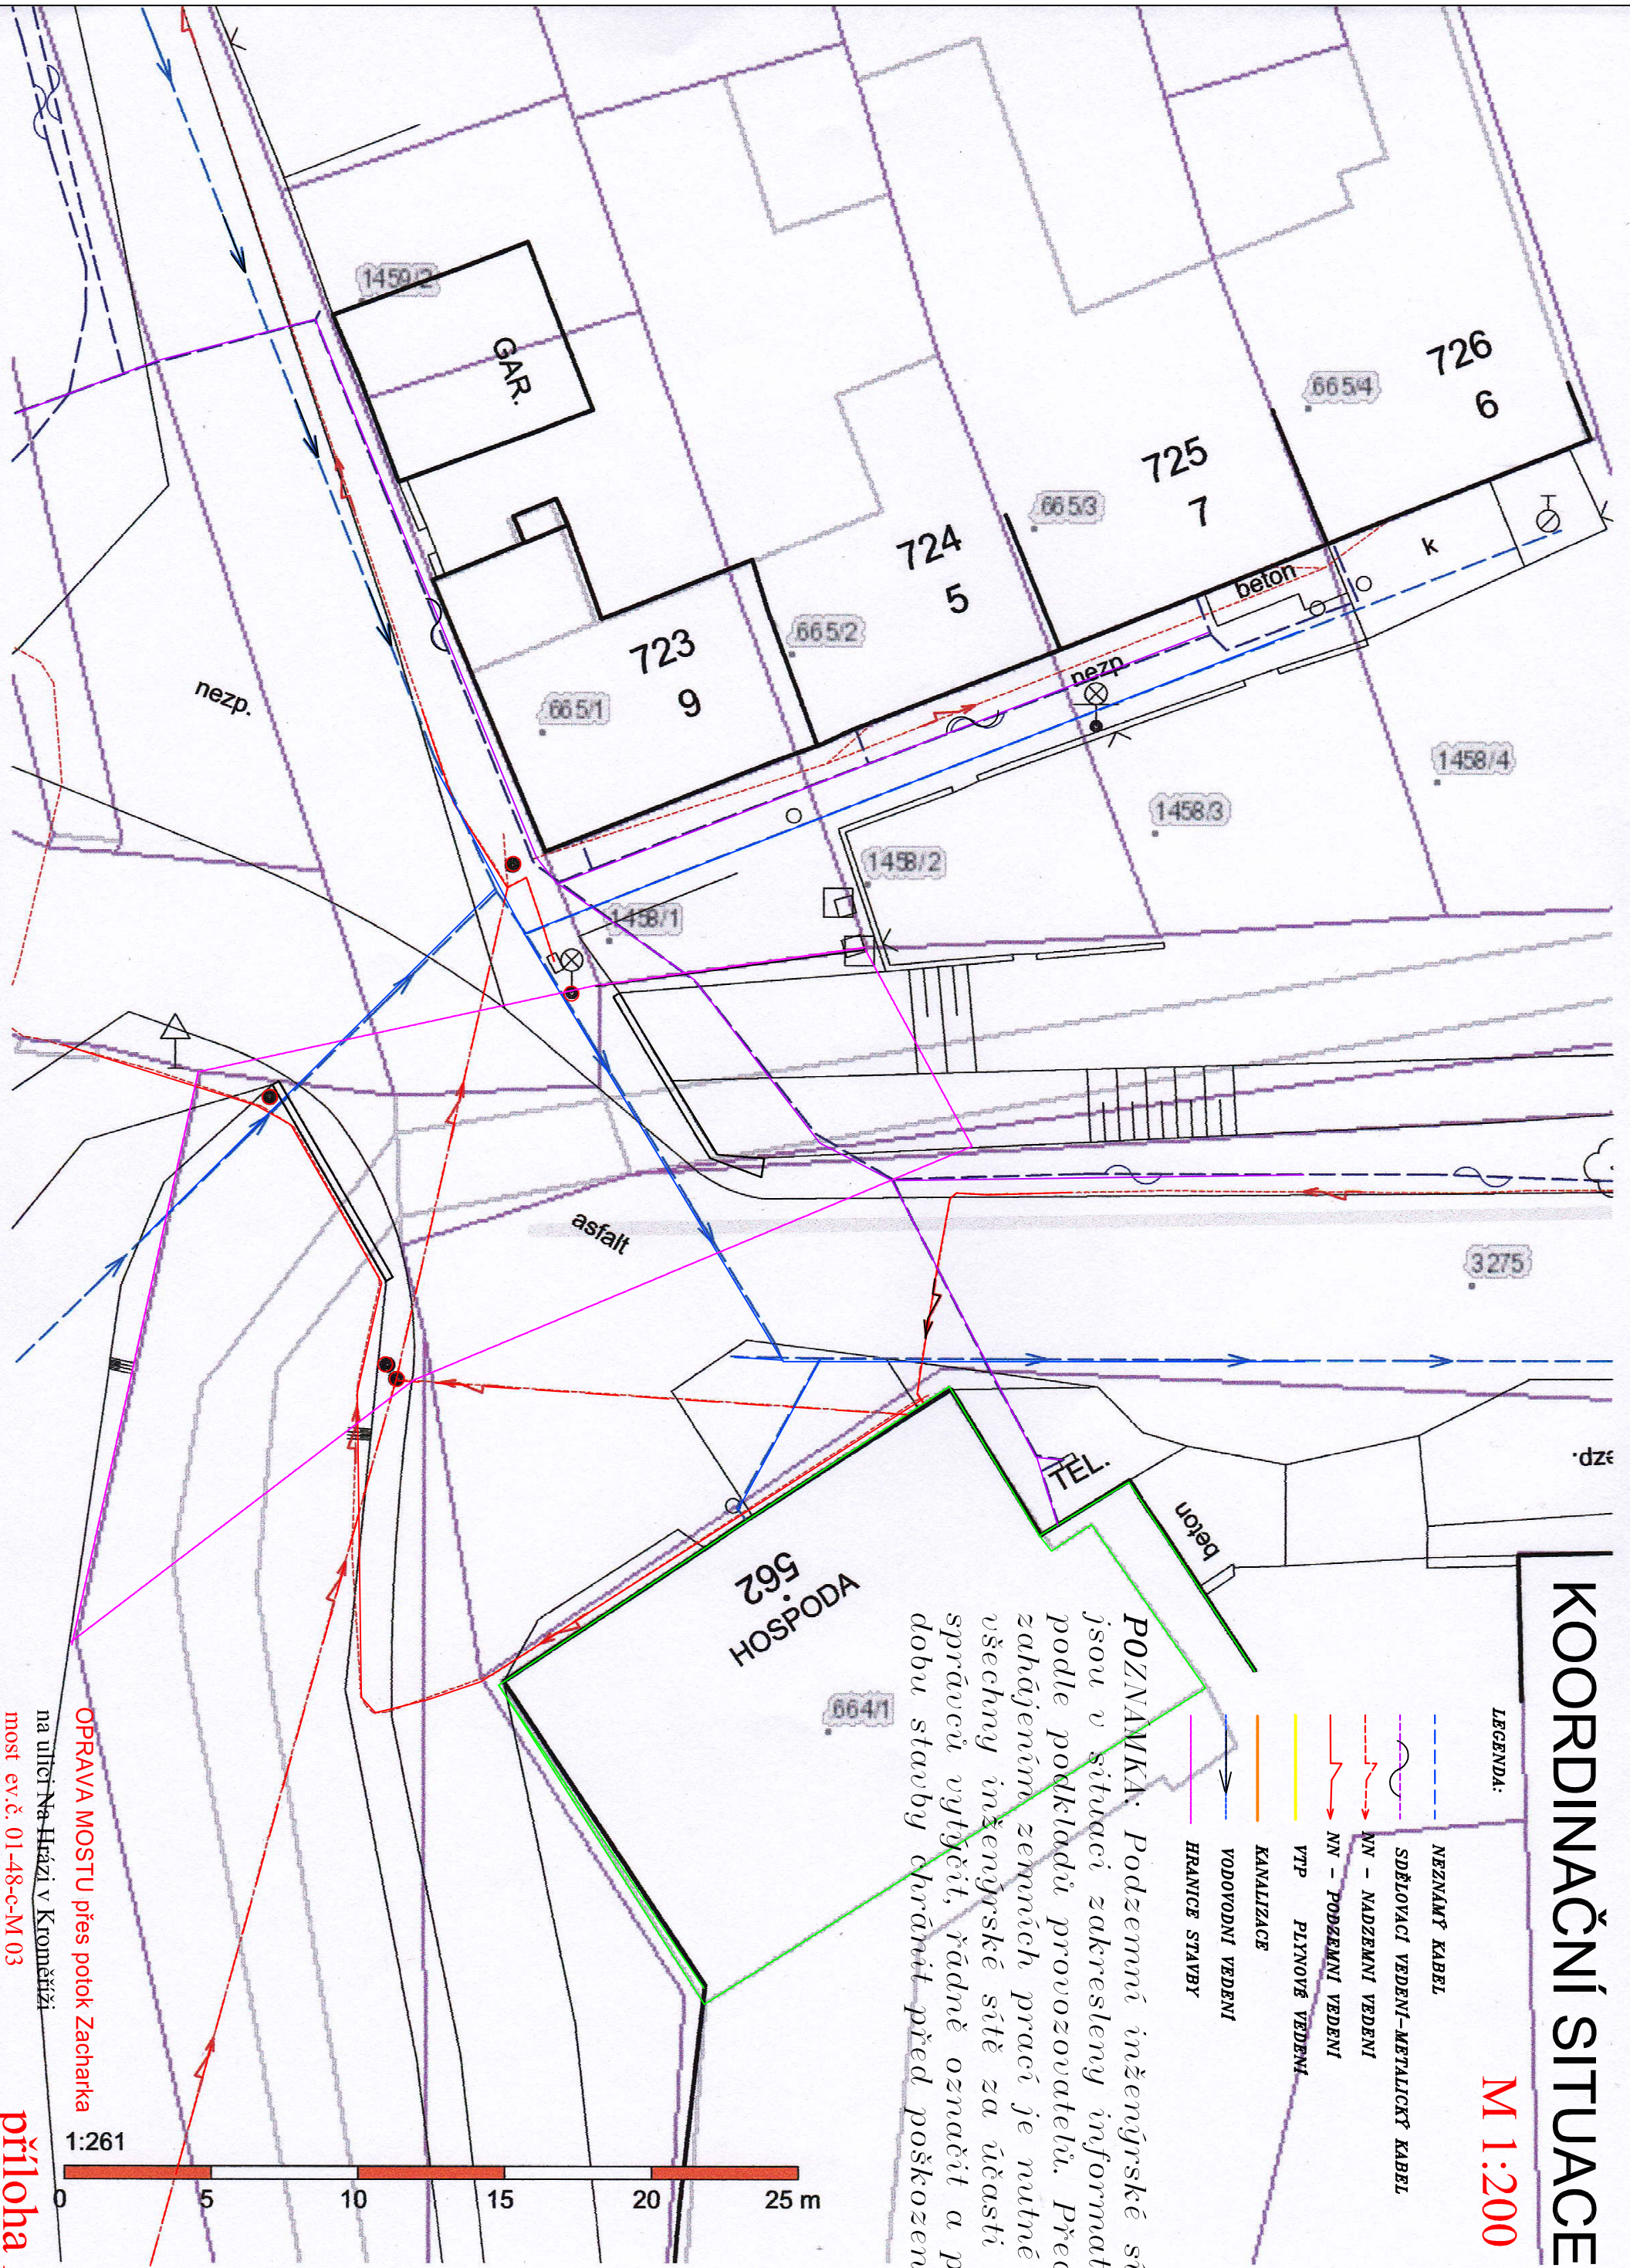

OPRAVA MOSTU přes potok Zacharka
na ulici Na Hrázi v Kroměříži
most ev.č. 01-48-c-M 03

1:261
příloha A3