


Územní studie výstavby rodinných domků
Kroměříž, ul. K.Čapka měř. 1 : 1000

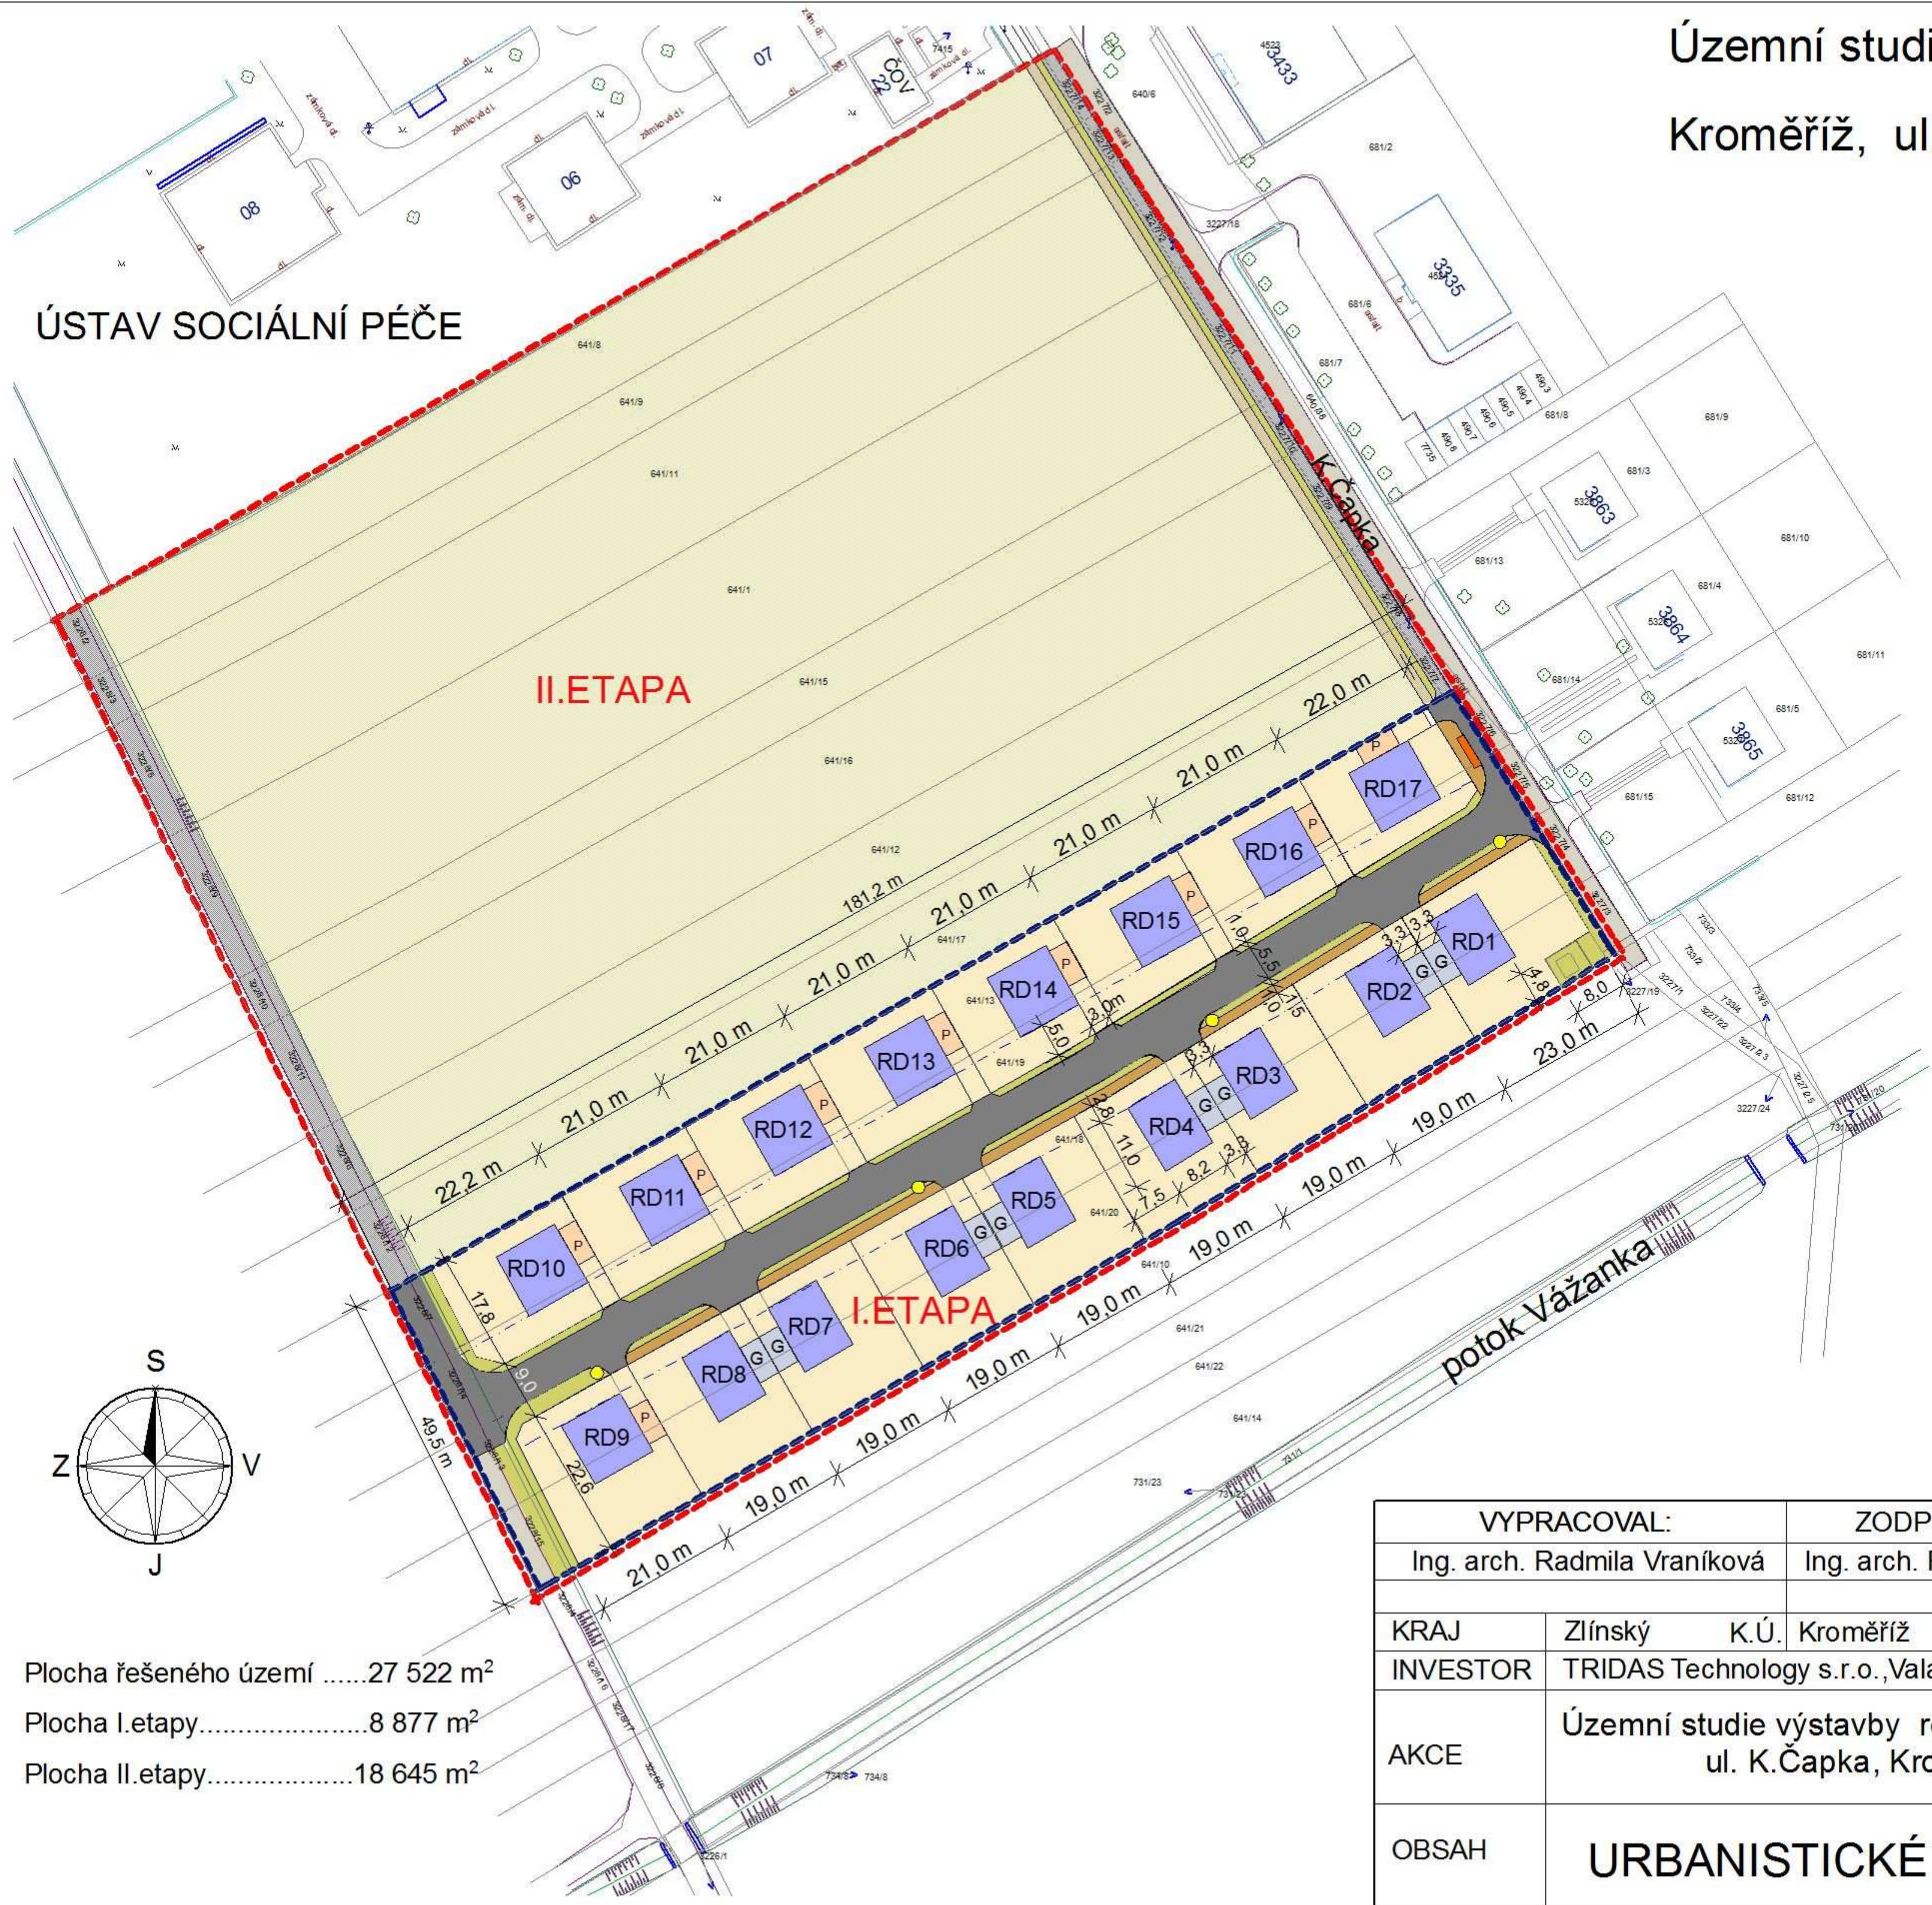


LEGENDA

- HRANICE ŘEŠENÉHO ÚZEMÍ
- HRANICE 1.ETAPY
- NAVRŽENÉ POZEMKY
- RD NAVRŽENÉ RODINNÉ DOMY
- P NAVRŽENÉ PARKOVACÍ PLOCHY
- G NAVRŽENÉ GARÁŽE
- OBSLUŽNÁ KOMUNIKACE
- PĚŠÍ KOMUNIKACE
- ZATRAVNĚNÉ PLOCHY
- KONTEJNEROVÉ STÁNÍ
- VEŘEJNÉ OSVĚTLENÍ

I.etapa

Plocha navržené komunikace2 000 m²
Plocha navrženého chodníku.....390 m²
Plocha veřejné zeleně480 m²

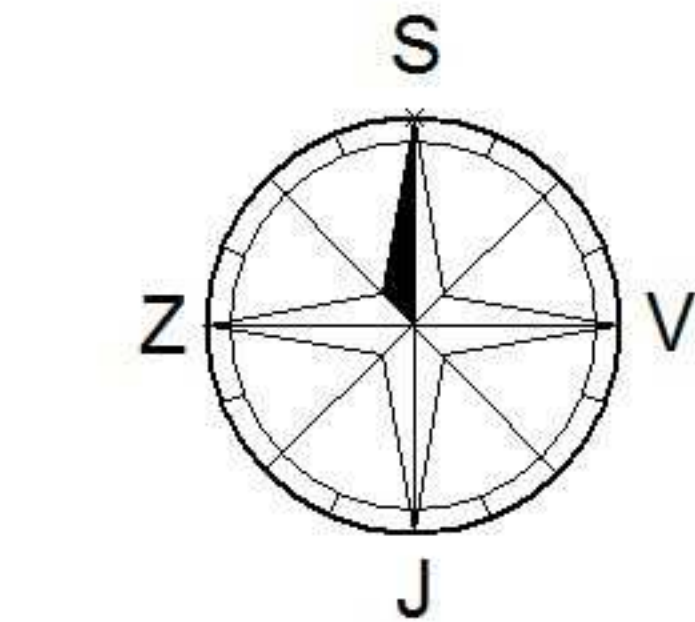

Plocha řešeného území27 522 m²
Plocha I.etapy.....8 877 m²
Plocha II.etapy.....18 645 m²

VYPRACOVAL:		ZODP. PROJEKTANT		REALKA-RUBÍČEK s.r.o. se sídlem: Masarykovo nám.9, 767 01 Kroměříž IČ: 65277929 DIČ: CZ65277929 tel. 573 341 369 / 602 609 390 email: realkarubicek@gmail.com			
Ing. arch. Radmila Vraníková		Ing. arch. Radmila Vraníková					
KRAJ	Zlínský	K.Ú.	Kroměříž	Datum		06 /2012	
INVESTOR	TRIDAS Technology s.r.o.,Valašské Meziříčí			Stupeň	ÚS	Formát	A3
AKCE	Územní studie výstavby rodinných domků ul. K.Čapka, Kroměříž			Zak.číslo	08/2012		
				Měřítko	1 : 1000		
OBSAH	URBANISTICKÉ ŘEŠENÍ			Příloha č:		Paré č.	
				B.02			