



ZÁSADY ÚZEMNÍHO ROZVOJE ZLÍNSKÉHO KRAJE

B.2 Koncepce dopravy - cílový stav



OLOMOUCKÝ KRAJ

MORAVSKOSLEZSKÝ KRAJ

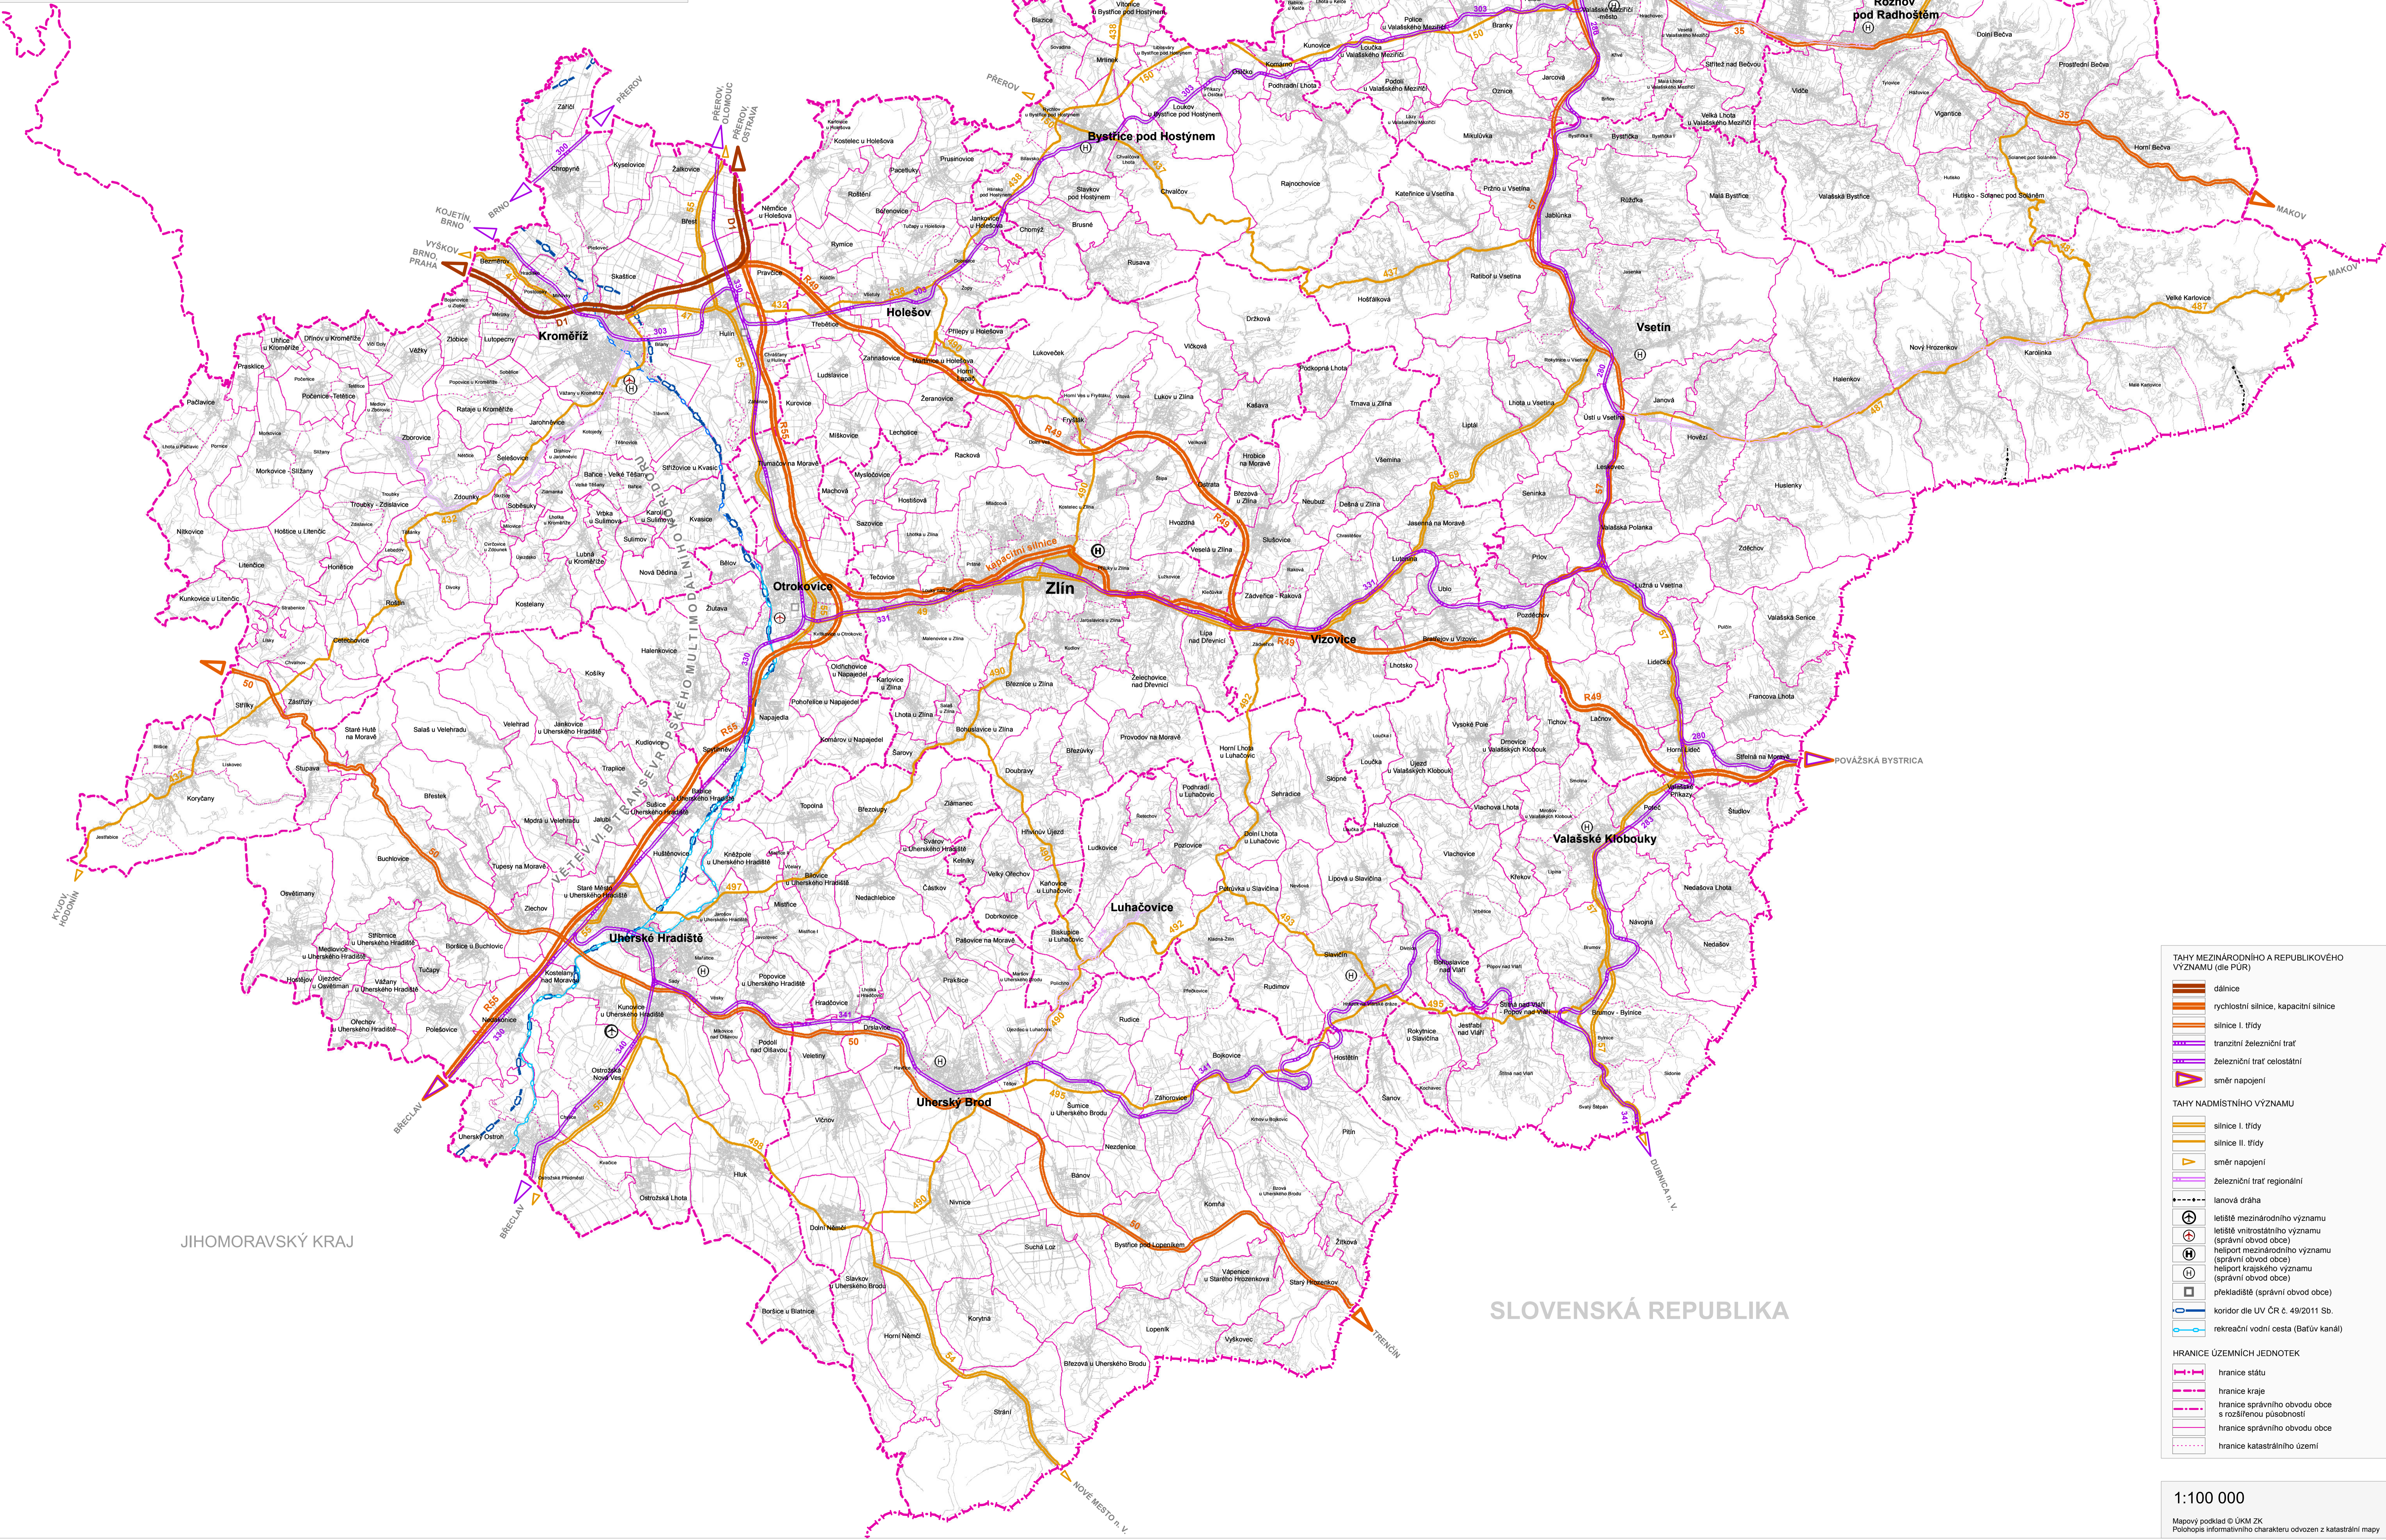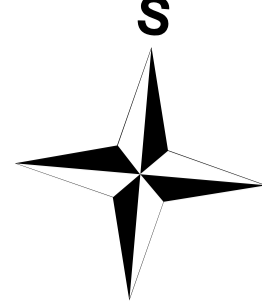

TAHY MEZINÁRODNÍHO A REPUBLIKOVÉHO VÝZNAMU (dle PUR)

dálnice

rychlostní silnice, kapacitní silnice

silnice I. třídy

tranzitní železniční trať

železniční trať celostátní

směr napojení

TAHY NADMÍSTNÍHO VÝZNAMU

silnice I. třídy

silnice II. třídy

směr napojení

železniční trať regionální

lanová dráha

letišťe mezinárodního významu

letišťe vnitrostátního významu (správní obvod obce)

heliport mezinárodního významu (správní obvod obce)

heliport krajského významu (správní obvod obce)

překladisté (správní obvod obce)

koridor dle UV ČR č. 49/2011 Sb.

rekreační vodní cesta (Batův kanál)

HRANICE ÚZEMNÍCH JEDNOTEK

hranice státu

hranice kraje

hranice správního obvodu obce s rozšířenou působností

hranice správního obvodu obce

hranice katastrálního území

1:100 000

Mapový podklad © ÚKM ZK
Polohový informativního charakteru odvozen z katastrální mapy