


PŮDORYS 4NP

ZATEPLENÍ OBJEKTU

- FASÁDA BUDE ZATEPLENA KONTAKTNÍM ZATEPLOVACÍM SYSTÉMEM - TEPELNÁ IZOLACE FASÁDNÍMI POLYSTYRENOVÝMI DESKAMI ŠEDÝMI TL.140mm, $\lambda=0,032$ W/mK . SOKLOVÁ ČÁST IZOLAČNÍMI DESKAMI PRO SOKL V TL.140mm, $\lambda=0,034$ W/mK - VE DVORNÍ ČÁSTI DO VÝŠKY 300mm NAD TERÉMEM, V ULIČNÍ ČÁSTI NA CELOU VÝŠKU SOKLU
- S OHLEDEM NA POŽÁRNÍ VÝŠKU OBJEKTU BUDE ZATEPLENÍ FASÁDY DĚLENO VODOROVNÝMI POŽÁRNÍMI PÁSY Z MINERÁLNÍ VATY δ .500mm TL.140mm, $\lambda=0,040$ W/mK
- ZATEPLENÍ FASÁDY 5NP BYLO JIŽ PROVEDENO VRÁMCI ŘEŠENÍ STŘEŠNÍ NÁSTAVBY V ROCE 2002
- V ULIČNÍ ČÁSTI BUDE ZACHOVÁN STÁVAJÍCÍ KAMENNÝ SOKL (DEMONTOVÁN A PO ZATEPLENÍ OPĚT OSAZEN), OD PROSKLENÉHO VÝTAHU DO ULICE NÁBĚLKOVÝ BUDE SOKLOVÁ ČÁST OBLOŽENA KERAMICKÝM OBKLADEM, TEPELNÁ IZOLACE BUDE ZATAŽENA POD ÚROVEŇ TERÉNU
- VE DVORNÍ FASÁDĚ BUDE SOKLOVÁ ČÁST OBLOŽENA KERAMICKÝM OBKLADEM VÝŠKY 300mm, TEPELNÁ IZOLACE BUDE ZALOŽENA NAD TERÉMEM

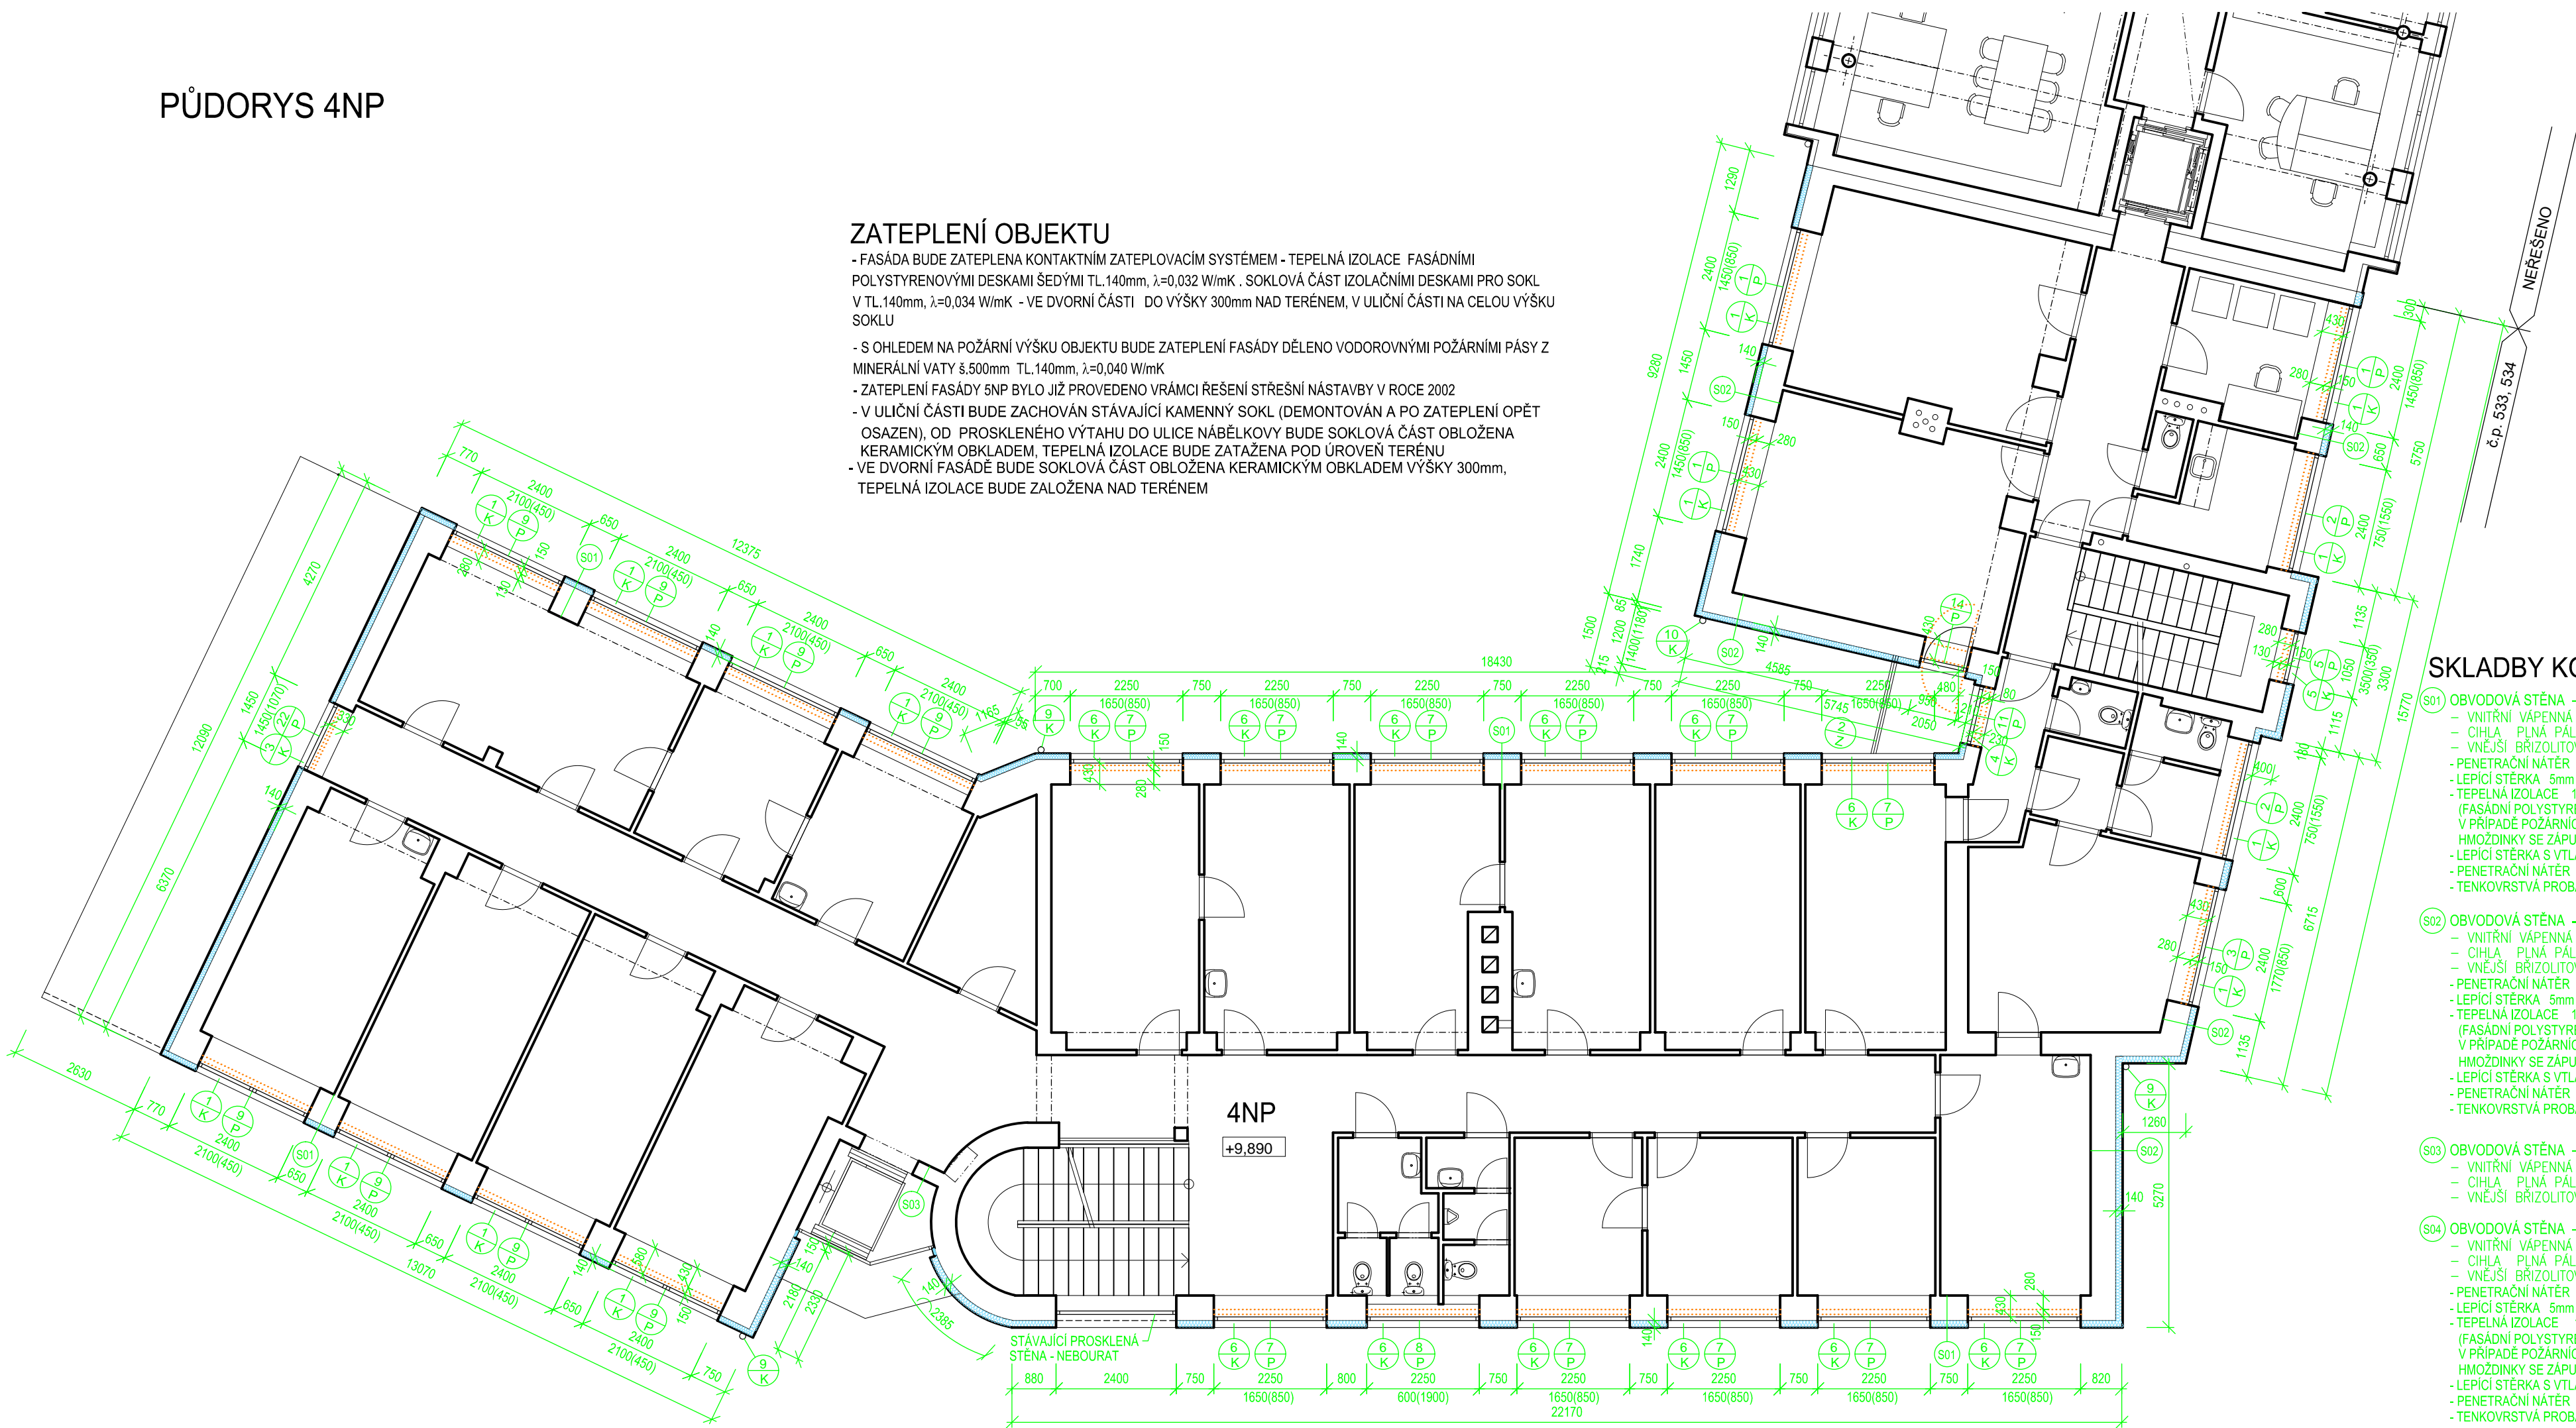

SKLADBY KONSTRUKCÍ:

- (S01) OBVODOVÁ STĚNA - CPP600
 - VNITŘNÍ VÁPENNÁ OMÍTKA 15mm
 - CIHLA PLNÁ PÁLENÁ 590mm
 - VNĚJŠÍ BRIZOLITOVÁ OMÍTKA 20mm
 - PENETRAČNÍ NÁTĚR
 - LEPIČÍ STĚRKA 5mm
 - TEPELNÁ IZOLACE 140mm (FASÁDNÍ POLYSTYRENOVÉ DESKY ŠEDÉ, $\lambda=0,032$ W/mK, V PŘÍPADĚ POŽÁRNÍCH PASŮ MINERÁLNÍ VATA, $\lambda=0,040$ W/mK), HMOŽDINKY SE ZAPUSTNOU HLAVOU + ZÁTKA
 - LEPIČÍ STĚRKA S VTLAČENOU VÝZTUŽNOU SÍŤOVINOU 4-5mm
 - PENETRAČNÍ NÁTĚR
 - TENKOVŘSTVÁ PROBARVENÁ OMÍTKA 2mm
- (S02) OBVODOVÁ STĚNA - CPP450
 - VNITŘNÍ VÁPENNÁ OMÍTKA 15mm
 - CIHLA PLNÁ PÁLENÁ 440mm
 - VNĚJŠÍ BRIZOLITOVÁ OMÍTKA 20mm
 - PENETRAČNÍ NÁTĚR
 - LEPIČÍ STĚRKA 5mm
 - TEPELNÁ IZOLACE 140mm (FASÁDNÍ POLYSTYRENOVÉ DESKY ŠEDÉ, $\lambda=0,032$ W/mK, V PŘÍPADĚ POŽÁRNÍCH PASŮ MINERÁLNÍ VATA, $\lambda=0,040$ W/mK), HMOŽDINKY SE ZAPUSTNOU HLAVOU + ZÁTKA
 - LEPIČÍ STĚRKA S VTLAČENOU VÝZTUŽNOU SÍŤOVINOU 4-5mm
 - PENETRAČNÍ NÁTĚR
 - TENKOVŘSTVÁ PROBARVENÁ OMÍTKA 2mm
- (S03) OBVODOVÁ STĚNA - CPP450 - U VÝTAHU
 - VNITŘNÍ VÁPENNÁ OMÍTKA 15mm
 - CIHLA PLNÁ PÁLENÁ 440mm
 - VNĚJŠÍ BRIZOLITOVÁ OMÍTKA 20mm
- (S04) OBVODOVÁ STĚNA - CPP300
 - VNITŘNÍ VÁPENNÁ OMÍTKA 15mm
 - CIHLA PLNÁ PÁLENÁ 290mm
 - VNĚJŠÍ BRIZOLITOVÁ OMÍTKA 20mm
 - PENETRAČNÍ NÁTĚR
 - LEPIČÍ STĚRKA 5mm
 - TEPELNÁ IZOLACE 140mm (FASÁDNÍ POLYSTYRENOVÉ DESKY ŠEDÉ, $\lambda=0,032$ W/mK, V PŘÍPADĚ POŽÁRNÍCH PASŮ MINERÁLNÍ VATA, $\lambda=0,040$ W/mK), HMOŽDINKY SE ZAPUSTNOU HLAVOU + ZÁTKA
 - LEPIČÍ STĚRKA S VTLAČENOU VÝZTUŽNOU SÍŤOVINOU 4-5mm
 - PENETRAČNÍ NÁTĚR
 - TENKOVŘSTVÁ PROBARVENÁ OMÍTKA 2mm

POZNÁMKA

- VEŠKERÉ MÍRY NUTNO PŘESNĚ DOMĚŘIT PŘI REALIZACI
- NOVÉ KLEMPÍŘSKÉ PRVKY (PARAPETY) BUDOU PROVEDENY Z POPLASTOVANÉHO PLECHU TL.0,7 mm, STŘEŠNÍ SVODY NAVAZUJÍCÍ NA STÁVAJÍCÍ PODOKAPNÍ ŽLABY U STŘECHY BUDOU PROVEDENY Z MĚDĚNÝCH PLECHŮ TL. 0,7mm - DLE ČSN 73 3610 - KLEMPÍŘSKÉ PRÁCE STAVEBNÍ
- PŘED REALIZACÍ ZATEPLOVACÍHO SYSTÉMU BUDOU OSAZENY NOVÉ VÝPLNÉ OTVORŮ A NOVÉ OKENNÍ PARAPETY S PŘEDSAZENÍM min. 30 mm PŘED BUDOUCÍ LÍC FASÁDY
- NÁROŽÍ BUDOU OSAZENY ROHOVÝMI LIŠTAMI AI
- NADPRAŽÍ BUDOU OSAZENY PROFILY S AI OKAPNÍČKOU
- PŘÍPADNĚ DILATACE NA OBJEKTU BUDOU PROVEDENY I V ZATEPLOVACÍM SYSTÉMU
- ZHOTOVITEL JE POVINEN VYNĚST NA FASÁDU BAREVNÉ VZORKY A ODSOULASIT JE S PROJEKTANTEM A TECHNICKÝM DOZOREM
- STÁVAJÍCÍ KOVOVÉ ZÁBRADLÍ BALKONŮ - BUDE PROVEDENO OČIŠTĚNÍ NESOURODÉHO NÁTĚRU, POTÉ NANESENÍ NOVOHO NÁTĚRU - 2x ZÁKLADNÍ NÁTĚR, 1x VRCHNÍ NÁTĚR
- PO VYBOURANÝCH OKNECH BUDE PROVEDENO ZAPRAVENÍ VNITŘNÍCH PARAPETŮ:
 - NOVÁ OKNA BUDOU OSAZENA NA LÍC FASÁDY
 - VNITŘNÍ PARAPETY JSOU PROVEDENY Z LITÉHO TERACA, BUDE PROVEDENO DOBETONOVÁNÍ NA ÚROVEŇ STÁVAJÍCÍCH PARAPETŮ A NÁSLEDNĚ BUDOU PARAPETY OBLOŽENY KERAMICKÝM OBKLADEM S PLASTOVOU UKONČOVACÍ LIŠTOU BÍLOU
 - VNITŘNÍ PARAPETY SKLEPNÍCH OKEN STAVEBNĚ ZAPRAVIT (BEZ KERAMICKÉHO OBKLADEU)
- VNITŘNÍ OŠTĚNÍ A NADPRAŽÍ U BOURANÝCH OKENA A DVEŘÍ BUDOU STAVEBNĚ ZAPRAVENY (DOPLNĚNÍ OMÍTKY A NÁSLEDNĚ MALBY)

BOURACÍ PRÁCE


- VEŠKERÉ MÍRY NUTNO PŘESNĚ DOMĚŘIT PŘI REALIZACI
- BUDE PROVEDENO VYBOURÁNÍ DŘEVĚNÝCH (V 1PP KOVOVÝCH) OKEN, VCHODOVÝCH DVEŘÍ, BALKONOVÝCH DVEŘÍ, BUDE PROVEDENA DEMONTÁŽ VENKOVNÍCH PARAPETŮ
- BUDOU ODSTRANĚNY VEŠKERÉ KLEMPÍŘSKÉ VÝROBKY (MIMO PODOKAPNÍCH ŽLABŮ)
- BUDE PROVEDENA DEMONTÁŽ PRVKŮ BLESKOSVODU NA FASÁDĚ A JEJICH NÁSLEDNÁ MONTÁŽ PO PROVEDENÍ ZATEPLENÍ
- BUDE PROVEDENA DEMONTÁŽ DRŽÁKŮ, MŘÍŽEK, OSVĚTLENÍ A JEJICH NÁSLEDNÁ MONTÁŽ PO PROVEDENÍ ZATEPLENÍ
- MŘÍŽE NA OKNECH 1NP BUDOU VYJMUTY, ZÁMEČNICKY UPRAVENY, OPATŘENY NOVÝM NÁTĚREM A OPĚT OSAZENY

ZATEPLENÍ LODŽIE

- VE DVORNÍ ČÁSTI BUDOU ZATEPLENY LODŽIE - TEPELNÁ IZOLACE Z MINERÁLNÍ VLNY TL.20mm SE SYSTÉMOVOU OKAPNÍČKOU A ROHOVOU LIŠTOU. ZAPRAVENÍ ČELA KONSTRUKCE BALKONŮ - LEPIČÍ TMEL S VTLAČENOU SKLOTEXTILNÍ SÍŤOVINOU + PASTOVITÁ SILIKONOVÁ OMÍTKA

LEGENDA HMOT

- BOURANÉ KONSTRUKCE
- STÁVAJÍCÍ KONSTRUKCE + KONTAKTNÍ ZATEPLOVACÍ SYSTÉM

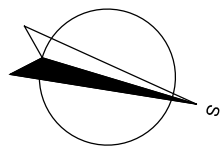

VYPRACOVAL	INVESTOR	MĚSTO KROMĚŘIŽ, VELKÉ NÁMĚSTÍ 115/1, 767 01 KROMĚŘIŽ, IČ. 00287351			<div><div><div><div><div></div><div></div></div><div><div></div><div></div></div></div><div><div><div><div></div><div></div></div><div><div></div><div></div></div></div><div><div><div><div></div><div></div></div><div><div></div><div></div></div></div><div><div><div><div></div><div></div></div><div><div></div><div></div></div></div><div><div><div><div></div><div></div></div><div><div></div><div></div></div></div></div><div><div><div><div></div><div></div></div><div><div></div><div></div></div></div><div><div><div><div></div><div></div></div><div><div></div><div></div></div></div></div><div><div><div><div></div><div></div></div><div><div></div><div></div></div></div><div><div><div><div></div><div></div></div><div><div></div><div></div></div>