


UČEBNOVÝ PAVILON 3.NP
- hygienické zařízení - nový stav

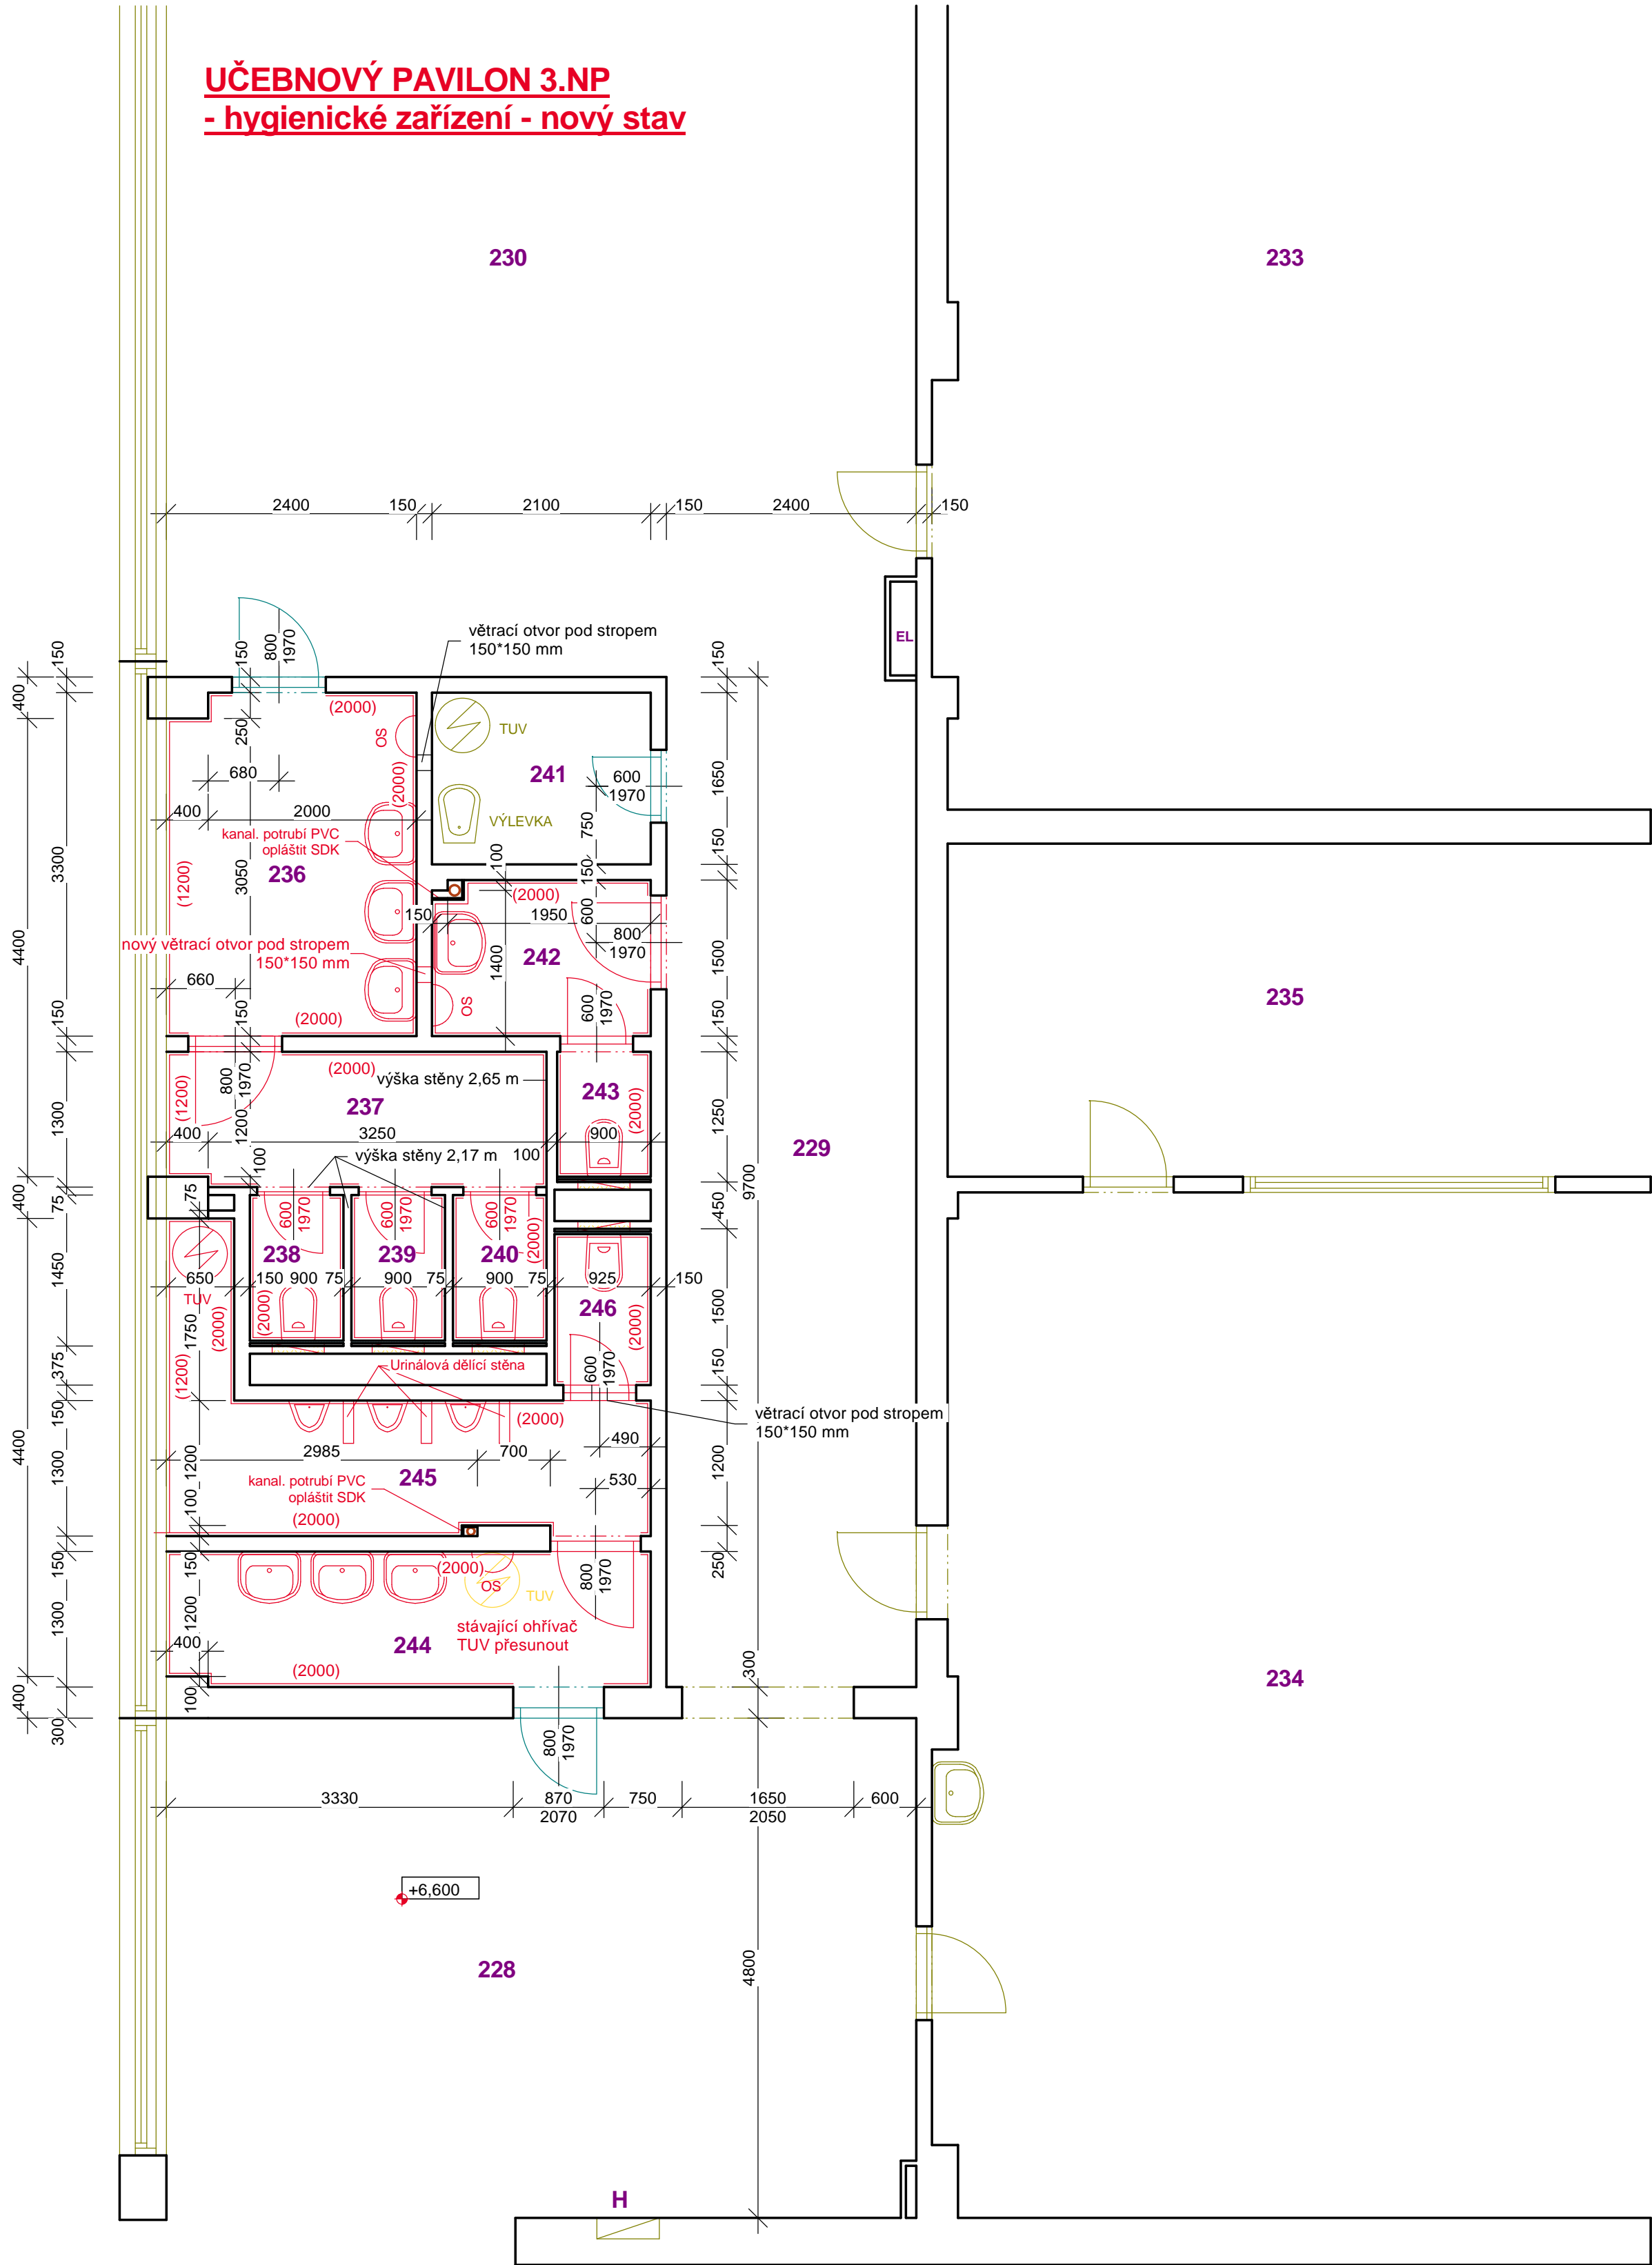

LEGENDA MÍSTNOSTÍ

| OZNAČENÍ | NÁZEV | PLOCHA [M²] | POVRCH. ÚPRAVA | ZVLÁŠTNÍ POVRCH. ÚPR: | POZNÁMKA |
|----------|---------------------|-------------|----------------|--------------------------|----------|
| 228 | CHODBA | | PVC | | |
| 229 | CHODBA | | PVC | | |
| 230 | VÍCEÚČELOVÝ PROSTOR | | PVC | | |
| 236 | UMÝVÁRNA DÍVKY | 7,82 | KERAM.DLAŽBA | KERAM.OBKŁAD v = 2000 mm | |
| 237 | PŘEDSÍŇ DÍVKY | 4,70 | KERAM.DLAŽBA | KERAM.OBKŁAD v = 2000 mm | |
| 238 | WC KABINA DÍVKY | 1,30 | KERAM.DLAŽBA | KERAM.OBKŁAD v = 2000 mm | |
| 239 | WC KABINA DÍVKY | 1,30 | KERAM.DLAŽBA | KERAM.OBKŁAD v = 2000 mm | |
| 240 | WC KABINA DÍVKY | 1,30 | KERAM.DLAŽBA | KERAM.OBKŁAD v = 2000 mm | |
| 241 | ÚKLIDOVÁ MÍSTNOST | 3,46 | KERAM.DLAŽBA | | |
| 242 | UMÝVÁRNA ŽENY | 3,14 | KERAM.DLAŽBA | KERAM.OBKŁAD v = 2000 mm | |
| 243 | WC KABINA ŽENY | 1,12 | KERAM.DLAŽBA | KERAM.OBKŁAD v = 2000 mm | |
| 244 | UMÝVÁRNA CHLAPCI | 6,01 | KERAM.DLAŽBA | KERAM.OBKŁAD v = 2000 mm | |
| 245 | PISOÁRY CHLAPCI | 7,11 | KERAM.DLAŽBA | KERAM.OBKŁAD v = 2000 mm | |
| 246 | WC KABINA CHLAPCI | 1,39 | KERAM.DLAŽBA | KERAM.OBKŁAD v = 2000 mm | |

LEGENDA MATERIÁLU

- STÁVAJÍCÍ OBVODOVÉ I VNITŘNÍ NOSNÉ A KOMÍNOVÉ ZDIVO
- BOURANÉ KONSTRUKCE
- OPLÁŠTĚNÍ KANAL. POTRUBÍ SDK DESKAMI tl. 12,5 mm
- SÁDROKARTONOVÁ PŘEDSTĚNA S OPLÁŠTĚNÍM DESKAMI GKB RED tl. 15 mm
- STÁVAJÍCÍ DVEŘE
- NOVÉ DVEŘE DO STÁVAJÍCÍCH OTVORŮ
- NOVÉ DVEŘE S POŽ. ODOLNOSTÍ

| | | | | | |
|--|--------------|--------------|-------------|--|------------|
| ZODP. PROJEKT. | VYPRACOVAL | KRESLIL | KONTROLOVAL |  TRIGON projekt spol. s r.o. PRÁVNÍKOVÁ PRACOVNÍ PRÁCE Kódová 100745, 767 01 Kroměříž ČO 60752114 tel. 573 331 536 | |
| ING. M.KOČAŘ | ING. M.KOČAŘ | | | | |
| KRAJ: ZLÍNSKÝ | | MÚ: KROMĚŘÍŽ | | FORMÁT | 5 A4 |
| INVESTOR: ZŠ, KROMĚŘÍŽ, U SÝPEK 1462 | | | | DATUM | 05/16 |
| OPRAVA SOCIÁLNÍHO ZAŘÍZENÍ ZŠ U SÝPEK, KROMĚŘÍŽ Kroměříž, U Sýpek 1462 | | | | ÚČEL | RPD |
| | | | | Č. ZAKÁZKY | 09-16 |
| | | | | Č. KOPIE | |
| | | | | ARCH. ČÍSLO | |
| Půdorys WC ve 3.NP - učebnový pavilon - nový stav | | | | MĚRITKO | Č. VYKRESU |
| | | | | 1 : 50 | 01.1-07 |